


700

wysokość: ca 22 cm  
długość: ca 70 cm  
głębokość: 18 cm  
otwór wlotowy: 6,5 x 4 cm  
wysokość otworu wlotowego od dna: 5 cm  
materiał: sosna  
kolor: naturalny  
Zastosować budki z otwieraną ścianę przednią.

## Detal nr 4- budki lęgowe: I - podwójna dla jerzyków II- dla nietoperzy

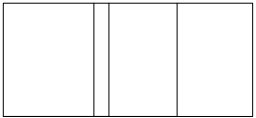


150


wysokość z deską: 33 cm  
wysokość budki: 23 cm / 14 cm  
szerokość: 15 cm  
głębokość: 17 cm  
szerokość otworu wlotowego: 2 cm  
grubość deski: 2 cm  
materiał: sosna  
kolor:naturalny

Budka nie jest otwierana, gdyż nie wymaga czyszczenia. Wewnątrz budki na suficie jest listewka umożliwiająca nietoperzom podwieszenie się.

17 9 4 4 4

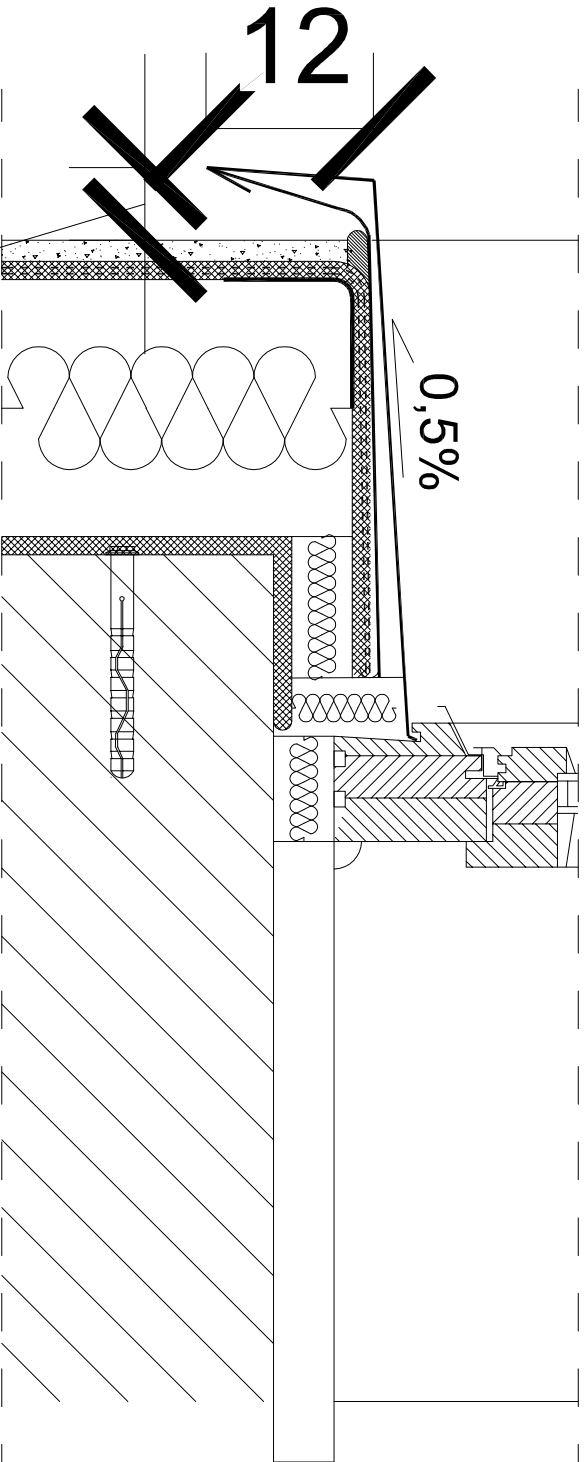

## Szczegół 1- skala 1:5 detal podokiennika

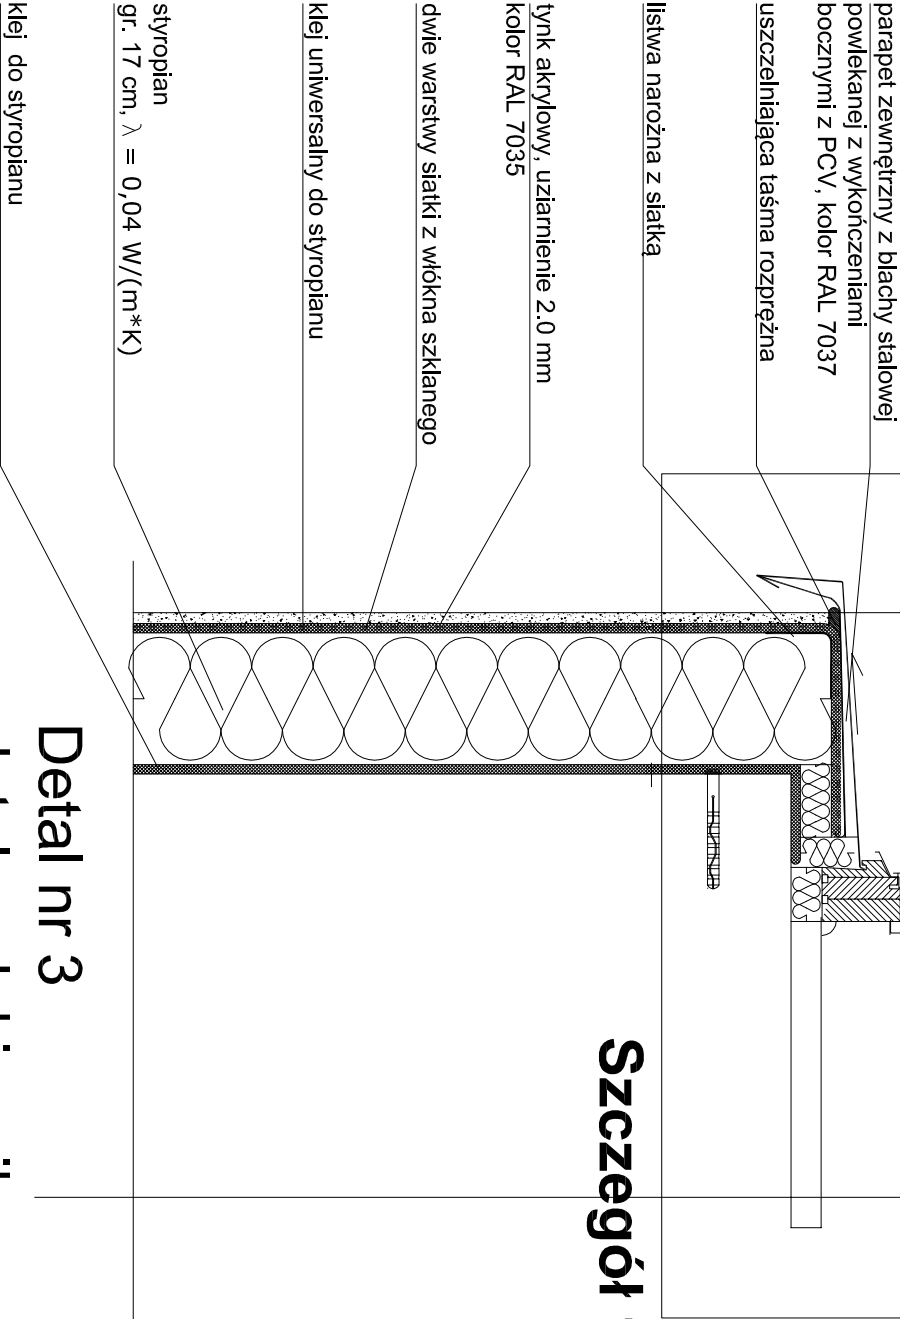

styropian  
gr. 17 cm,  $\lambda = 0,04 \text{ W/(m}\cdot\text{K)}$

lynk akrylowy, uziarnienie 2.0 mm  
kolor RAL 7035

dwie warstwy siatki z włókna szklanego

klej uniwersalny do styropianu

klej do styropianu

## Detal nr 3 detal podokiennika

PROJEKT BUDOWLANO-WYKONAWCZY TERMOMODERNIZACJI BUDYNKU PRZEZNACZONEGO NA ŚWIADCZENIA USŁUG ZDROWOTNYCH PRZY UL.KUTRZEBY 4 W KRAKOWIE.				
BRANŻA	ARCHITEKTURA	WYKONAWCA: ARTIS - PROJEKTarchitektura&modele ul. Modowa 14 ( oficyna), 31-055 Kraków		
INWESTOR	GMINA MIEJSKA KRAKÓW - ZBK			
ADRES OBIEKTU	UL. B. CZERWIŃSKIEGO 16, 31-319 KRAKÓW ul. Gen. Tadeusza Kutrzeby 4, Kraków - budynku przychodni dz. nr 274/6, obr. 12,jew. Podgórze		NR. ZLECENIA: 007/34699/16	
PRZEDMIOT RYSUNKU	DETAL NR. 3			
FUNKCJA	IMIĘ I NAZWISKO	NR UPR.	PODPIS	
PROJEKTANT	mgr inż arch Agnieszka Wątorska-Lenart	MPOIA/013/2012		
SPRAWDZAJĄCY:	mgr inż arch Grzegorz Lech	MPOIA/020/2008		
SKALA	DATA	NR RYS.	NR STR.	
1:10	05.2016	A.0.13		