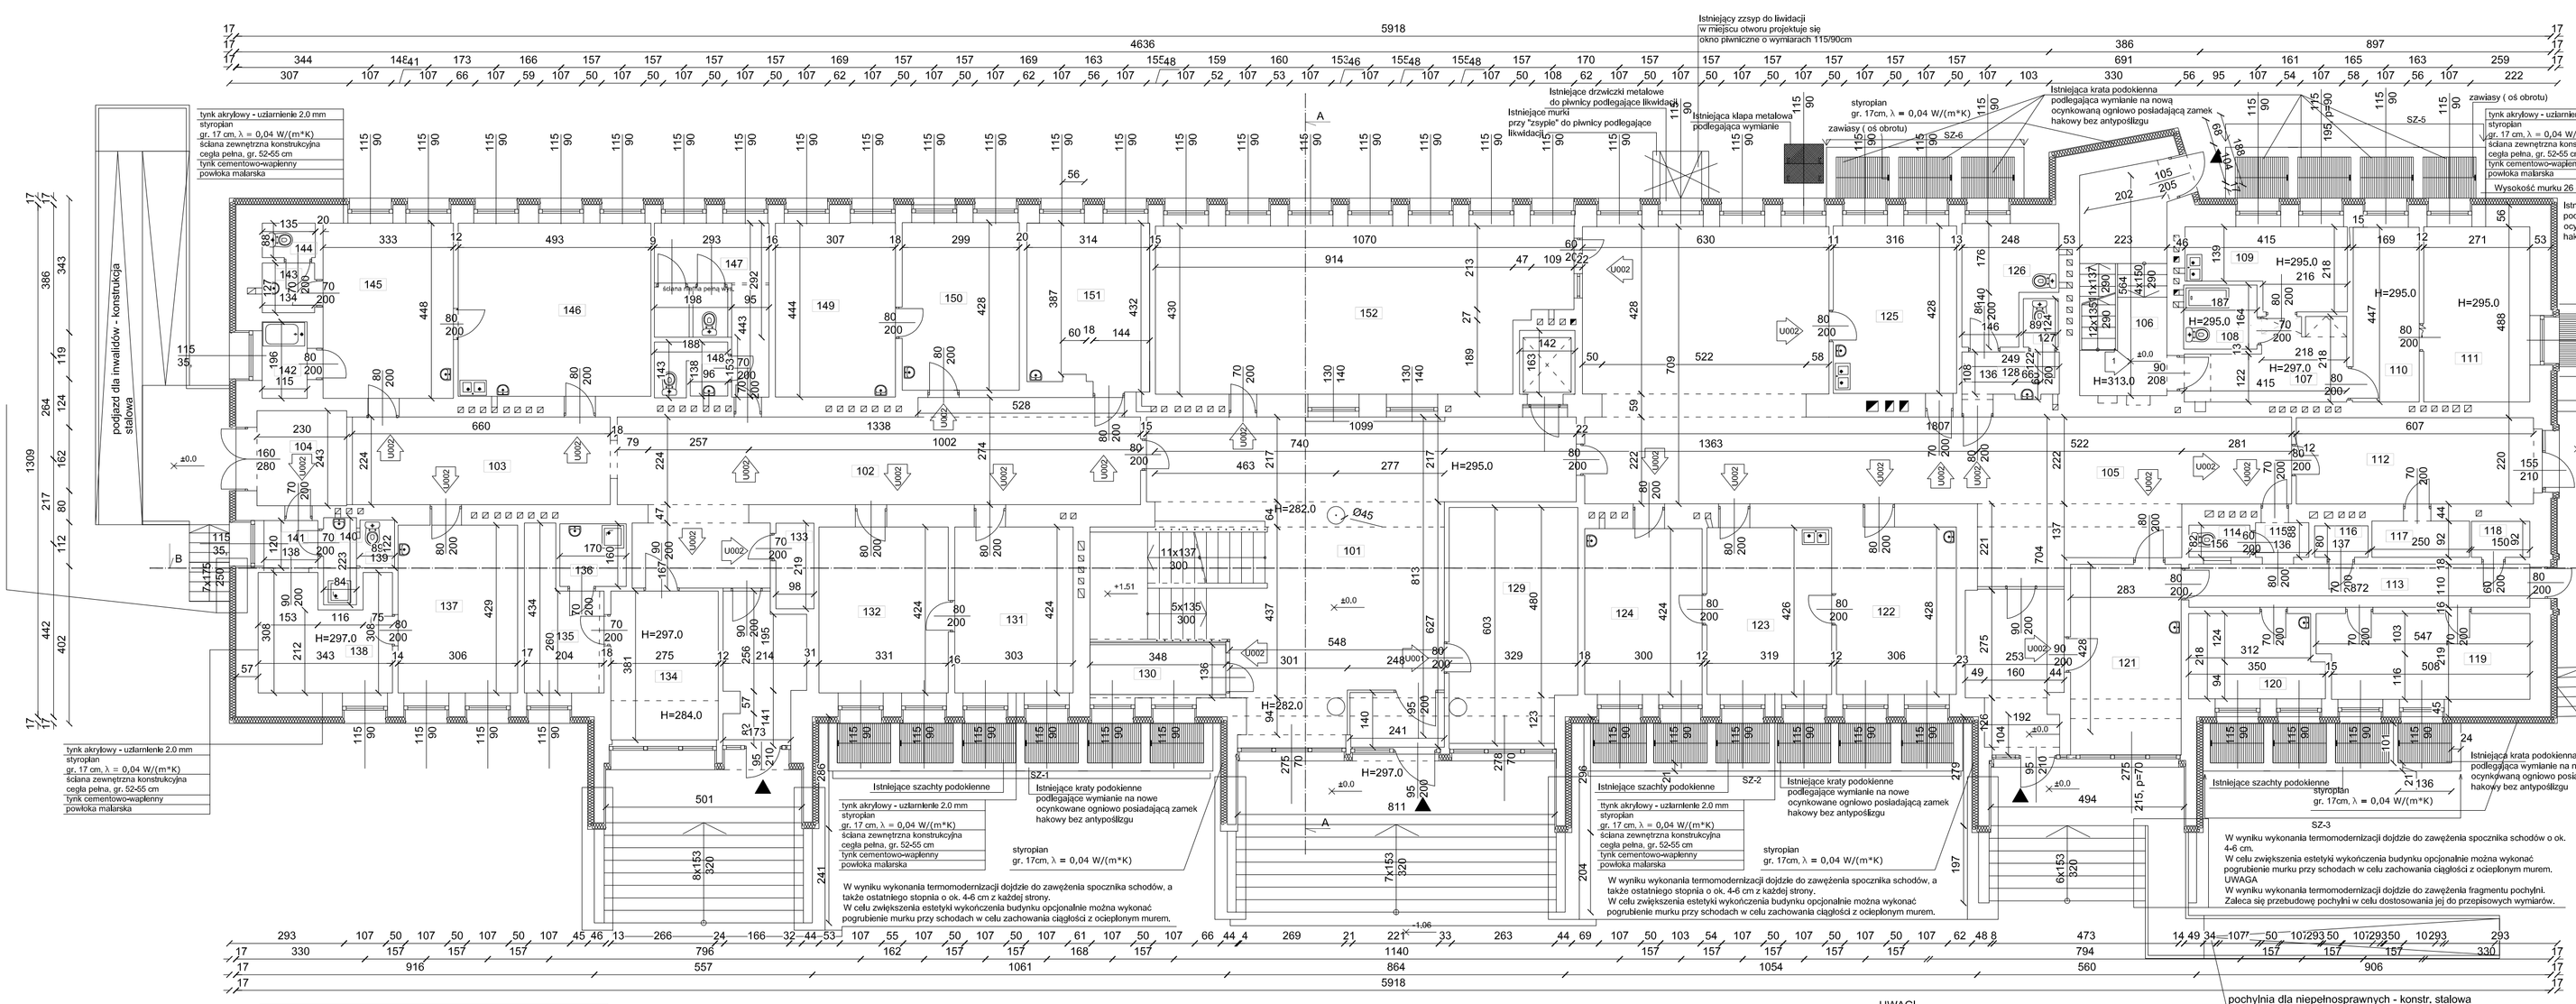

Tynk akrylowy należy nakładać na warstwę zbrojoną wykonaną klejem uniwersalnym i zagruntowaną gruntem szczepnym.
Każde podłoże musi być zwarte, równe, nośne, suche, czyste i bez warstw zmniejszających przyczepność.
Gruntowanie wykonać conajmniej 24 godziny przed rozpoczęciem tynkowania.
Nie skrapiać tynku wodą. Nałożony tynk należy chronić przed bezpośrednim działaniem słońca, deszczu i wiatru stosując na rusztowaniach siatki osłonowe.
Tynk po stwardnieniu można usunąć tylko mechanicznie. Nie mieszać tynku z innymi tynkami, zaprawami, pigmentami, dodatkami itp.

Po przymocowaniu płyt styropianowych do ściany zewnętrznej, płyty należy niezwłocznie przykryć warstwą elewacyjną.
Do przyklejania płyt styropianowych stosować klej przeznaczony do klejenia styropianu (razem z łącznikami mechanicznymi) lub klej do styropianu. Do wykonania warstwy zbrojonej stosować klej uniwersalny lub klej uniwersalny biały oraz siatkę.
Płyty należy przechowywać w sposób zabezpieczający przed uszkodzeniami i oddziaływaniem warunków atmosferycznych

Nie stosować płyt styropianowych w bezpośrednim kontakcie z substancjami działającymi destrukcyjnie na polistyren, np. rozpuszczalniki organiczne (aceton, benzen, nitro) itp.

W wyniku wykonania termomodernizacji dojdzie do zwiększenia łącznej grubości ściany, a tym samym do zawężenia biegu schodów zewnętrznych. Zaleca się przebudowę schodów zewnętrznych w celu dostosowania ich do przepisowych wymiarów.

PROJEKT BUDOWLANO-WYKONAWCZY TERMOMODERNIZACJI BUDYNKU PRZEZNACZONEGO NA ŚWIADCZENIA USŁUG ZDROWOTNYCH PRZY UL.KUTRZEBY 4 W KRAKOWIE. 19.11 m²			
BRANŻA	ARCHITEKTURA	WYKONAWCA: ARTIS - PROJEKT;architektura&modele ul. Młodowa 14 (oficyna), 31-055 Kraków	
INWESTOR	GMINA MIEJSKA KRAKÓW - ZBK UL. B. CZERWIEŃSKIEGO 16, 31-319 KRAKÓW		
ADRES OBIEKTU	ul. Gen. Tadeusza Kutrzeby 4, Kraków - budynek przychodni dz. nr 274/6, obr. 12 j.ew. Podgórze	NR. ZLECENIA: 007/34699/16	
PRZEDMIOT RYSUNKU	RZUT POZIOMU 0 PARTER		
FUNKCJA	IMIĘ I NAZWISKO	NR UPR.	PODPIS
PROJEKTANT	mgr inż arch Agnieszka Wątorska-Lenart	MPOIA/013/2012	
SPRAWDZAJĄCY:	mgr inż arch Grzegorz Lech	MPOIA/020/2008	
SKALA	DATA	NR RYS.	NR STR.
1:100	05.2016	A.0.1	

Lokale wydzielone są ścianami trwałymi, Wyjście z lokali na teren w użytkowaniu wspólnym przez część wspólną budynku.

Wysokość we wszystkich lokalach H>220.0, średnio H=295.0.

Należy uwzględnić remont i wymianę krat podokiennych wraz z szachtami podokiennymi,
Nowe kraty w wersji cynkowanej ogniowo z zamkiem hakowym umożliwiającym otwieranie oraz stosownie do położenia i funkcji posiadać nośność jak dla ruchu pieszego i parametry antypośliźgowości. Należy także przewidzieć
likwidację szachtów podokiennych w przypadkach gdzie jest to możliwe.
Przy ociepleniu ścian zewnętrznych należy wykonać niezbędne wykończeniowe roboty towarzyszące.

UWAGI
1. Należy wymienić 5 okien na parterze (zgodnie z zaleceniami audytu energetecznego) na co najmniej spełniające warunek Uok = 1,3 W/(m2*K) wraz z niezbędnymi wykończeniowymi robotami towarzyszącymi.

2. Należy wymienić 3 sztuki drzwi zewnętrznych (zgodnie z zaleceniami audytu energetecznego) na co najmniej spełniające warunek UDr = 1,7 W/(m2*K) wraz z niezbędnymi wykończeniowymi robotami towarzyszącymi.

Projekt instalacji odgromowej wg odrębnego opracowania.

UWAGI
Ilekroć w opracowaniu mowa jest o audycie energetycznym należy przez to rozumieć audyt energetyczny wykonany w sierpniu 2014 r. przez Stanisława Bańkowskiego, audytora energetycznego z listy Zrzeszenia Audytorów Energetycznych na zlecenie Gminy Miejskiej Kraków reprezentowanej przez Dyrektora Zarządu Budynków Komunalnych w Krakowie od. Złotej Jesieni 14, 31-828 Kraków.

Dopuszcza się zastosowanie warstwy izolacyjnej o innym współczynniku λ. W takiej sytuacji można zamiennie użyć odpowiednio innej grubości warstwy izolacji, tak by zachować wartość oporu cieplnego dla tej warstwy R>= 4,25 m2*K/W