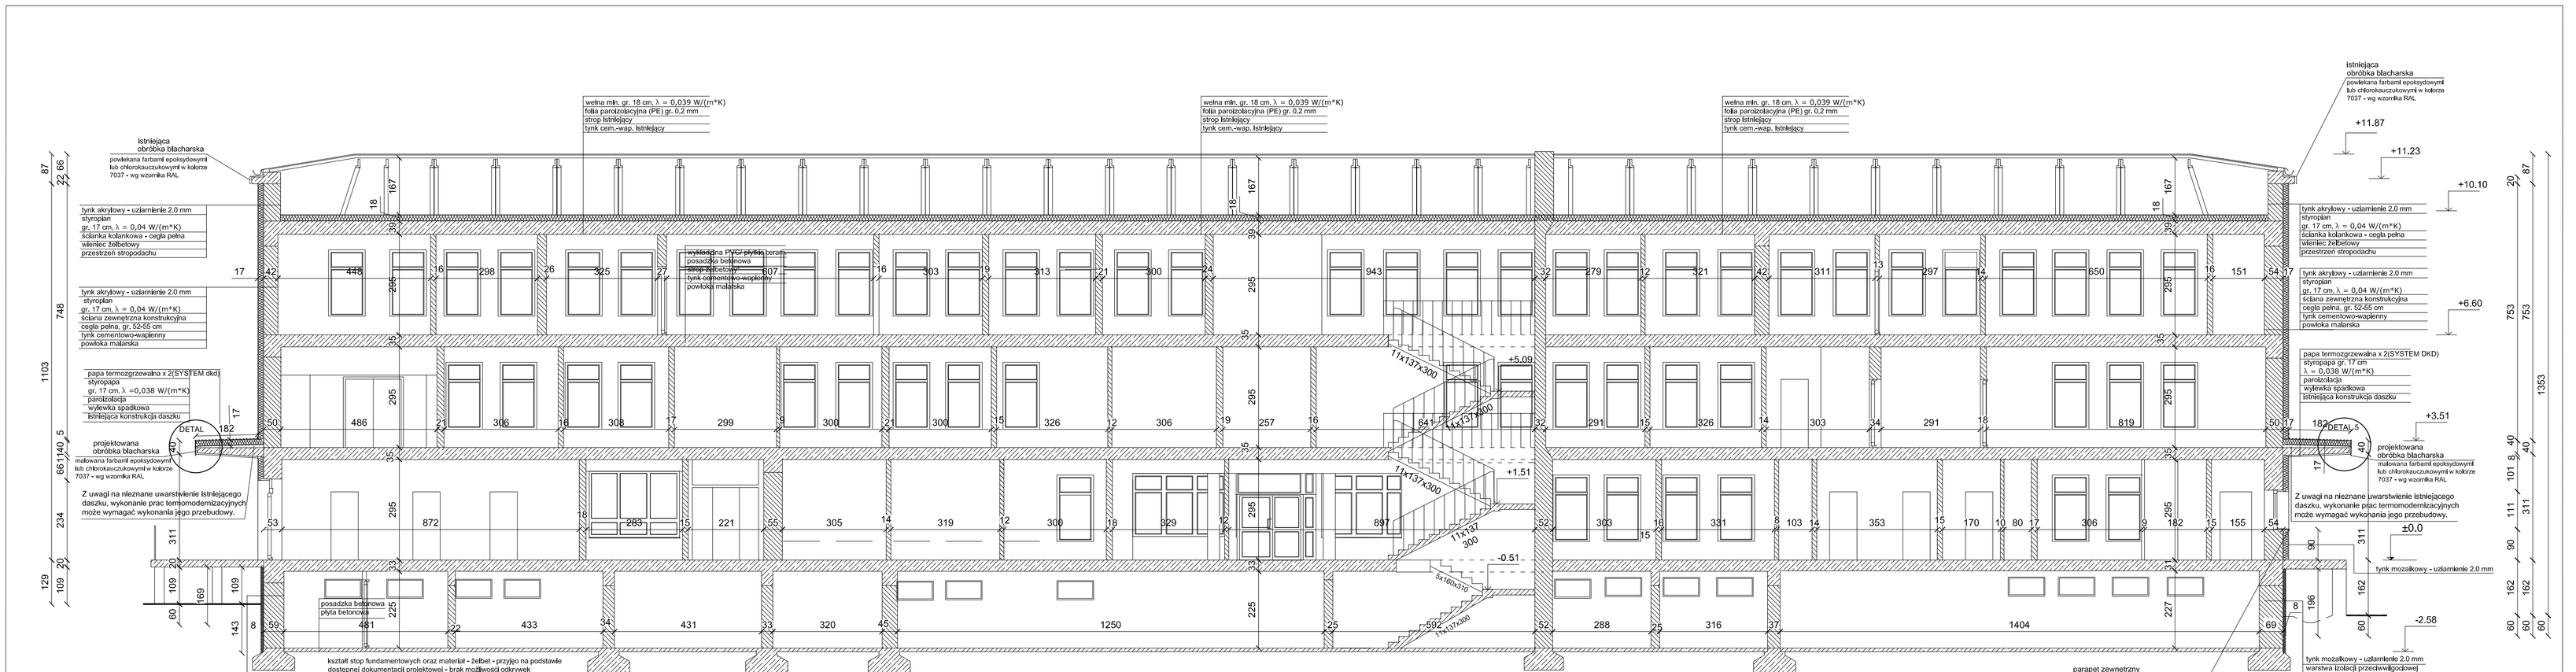

Należy uwzględnić remont i wymianę krat podokiennych wraz z szachtami podokiennymi. Nowe kraty w wersji cynkowanej ogniowo z zamkiem hakowym umożliwiającym otwieranie oraz stosownie do położenia i funkcji posiadać nośność jak dla ruchu pieszego i parametry antypoślizgowości. Należy także przewidzieć
likwidację szachtów podokiennych w przypadkach gdzie jest to możliwe.
Przy ociepleniu ścian zewnętrznych należy wykonać niezbędne wykończeniowe roboty towarzyszące.

UWAGI
Ilekroć w opracowaniu mowa jest o audycie energetycznym należy przez to rozumieć audyt energetyczny wykonany w sierpniu 2014 r. przez Stanisława Bańkowskiego, audytora energetycznego z listy Zrzeszenia Audytorów Energetycznych na zlecenie Gminy Miejskiej Kraków reprezentowanej przez Dyrektora Zarządu Budynków Komunalnych w Krakowie od. Zlotej Jesieni 14, 31-828 Kraków.

Projekt instalacji odgromowej wg odrębnego opracowania.

* Ze względu na brak możliwości przeprowadzenia odkrywek konstrukcji, przyjęto stropy nad kondygnacjami jako betonowe, ściany konstrukcyjne jako murowane z cegły pełnej, z wieńcami żelbetowymi. Konstrukcja klatek schodowych monolityczna, wykończenie posadzki lastrikiem.

Tynk akrylowy należy nakładać na warstwę zbrojoną wykonaną klejem uniwersalnym i zagruntowaną gruntem szczepnym.
Każde podłoże musi być zwarte, równe, nośne, suche, czyste i bez warstw zmniejszających przyczepność.
Gruntowanie wykonać conajmniej 24 godziny przed rozpoczęciem tynkowania.
Nie skrapiać tynku wodą. Nałożony tynk należy chronić przed bezpośrednim działaniem słońca, deszczu i wiatru stosując na rusztowaniach siatki osłonowe.
Tynk po stwardnieniu można usunąć tylko mechanicznie. Nie mieszać tynku z innymi tynkami, zaprawami, pigmentami, dodatkami itp.

Po przymocowaniu płyt styropianowych do ściany zewnętrznej, płyty należy niezwłocznie przykryć warstwą elewacyjną.
Do przyklejania płyt styropianowych stosować klej przeznaczony do klejenia styropianu (razem z łącznikami mechanicznymi) lub klej do styropianu. Do wykonania warstwy zbrojonej stosować klej uniwersalny lub klej uniwersalny biały oraz siatkę.
Płyty należy przechowywać w sposób zabezpieczający przed uszkodzeniami i oddziaływaniem warunków atmosferycznych

Nie stosować płyt styropianowych w bezpośrednim kontakcie z substancjami działającymi destrukcyjnie na polistyren, np. rozpuszczalniki organiczne (aceton, benzen, nitro) itp.

Płyty z polistyrenu należy składować w budynkach wentylowanych, w których nie znajdują się materiały łatwopalne ani lotne, najlepiej zadaszonych, celem zapobiegania degradacji powierzchni płyt i ich struktury pod wpływem intensywnego działania promieni słońca.

Płyty z polistyrenu nie mogą być stosowane w bezpośrednim kontakcie z substancjami działającymi destrukcyjnie na polistyren (np. rozpuszczalniki organiczne jak aceton, benzol, nitro etc.) ani innymi preparatami zawierającymi także związki organiczne

Do mocowania płyt zalecane jest używanie klejów bezrozpuszczalnikowych.

PROJEKT BUDOWLANO-WYKONAWCZY TERMOMODERNIZACJI BUDYNKU PRZEZNACZONEGO NA ŚWIADCZENIA USŁUG ZDROWOTNYCH PRZY UL.KUTRZEBY 4 W KRAKOWIE.

BRANŻA	ARCHITEKTURA	WYKONAWCA: ARTIS + PROJEKT architektura krajobrazu ul. Miodowa 14 (oficyna), 31-055 Kraków
INWESTOR	GMINA MIEJSKA KRAKÓW - ZBK UL. B. CZERWIEŃSKIEGO 16, 31-319 KRAKÓW	
ADRES OBIEKTU	ul. Gen. Tadeusza Kutrzeby 4, Kraków - budynek przychodni dz. nr 274/6, obr. 12 j.ew. Podgórze	NR. ZLECENIA: 007/34699/16
PRZEDMIOT RYSUNKU	PRZEKRÓJ B-B	

FUNKCJA	IMIĘ I NAZWISKO	NR UPR.	PODPIS
PROJEKTANT	mgr inż arch Agnieszka Wiśniewska-Lenart	MPOIA/013/2012	
SPRAWDZAJĄCY:	mgr inż arch Grzegorz Lech	MPOIA/020/2008	

SKALA	DATA	NR RYS.	NR STR.
1:100	05.2016	A.06	