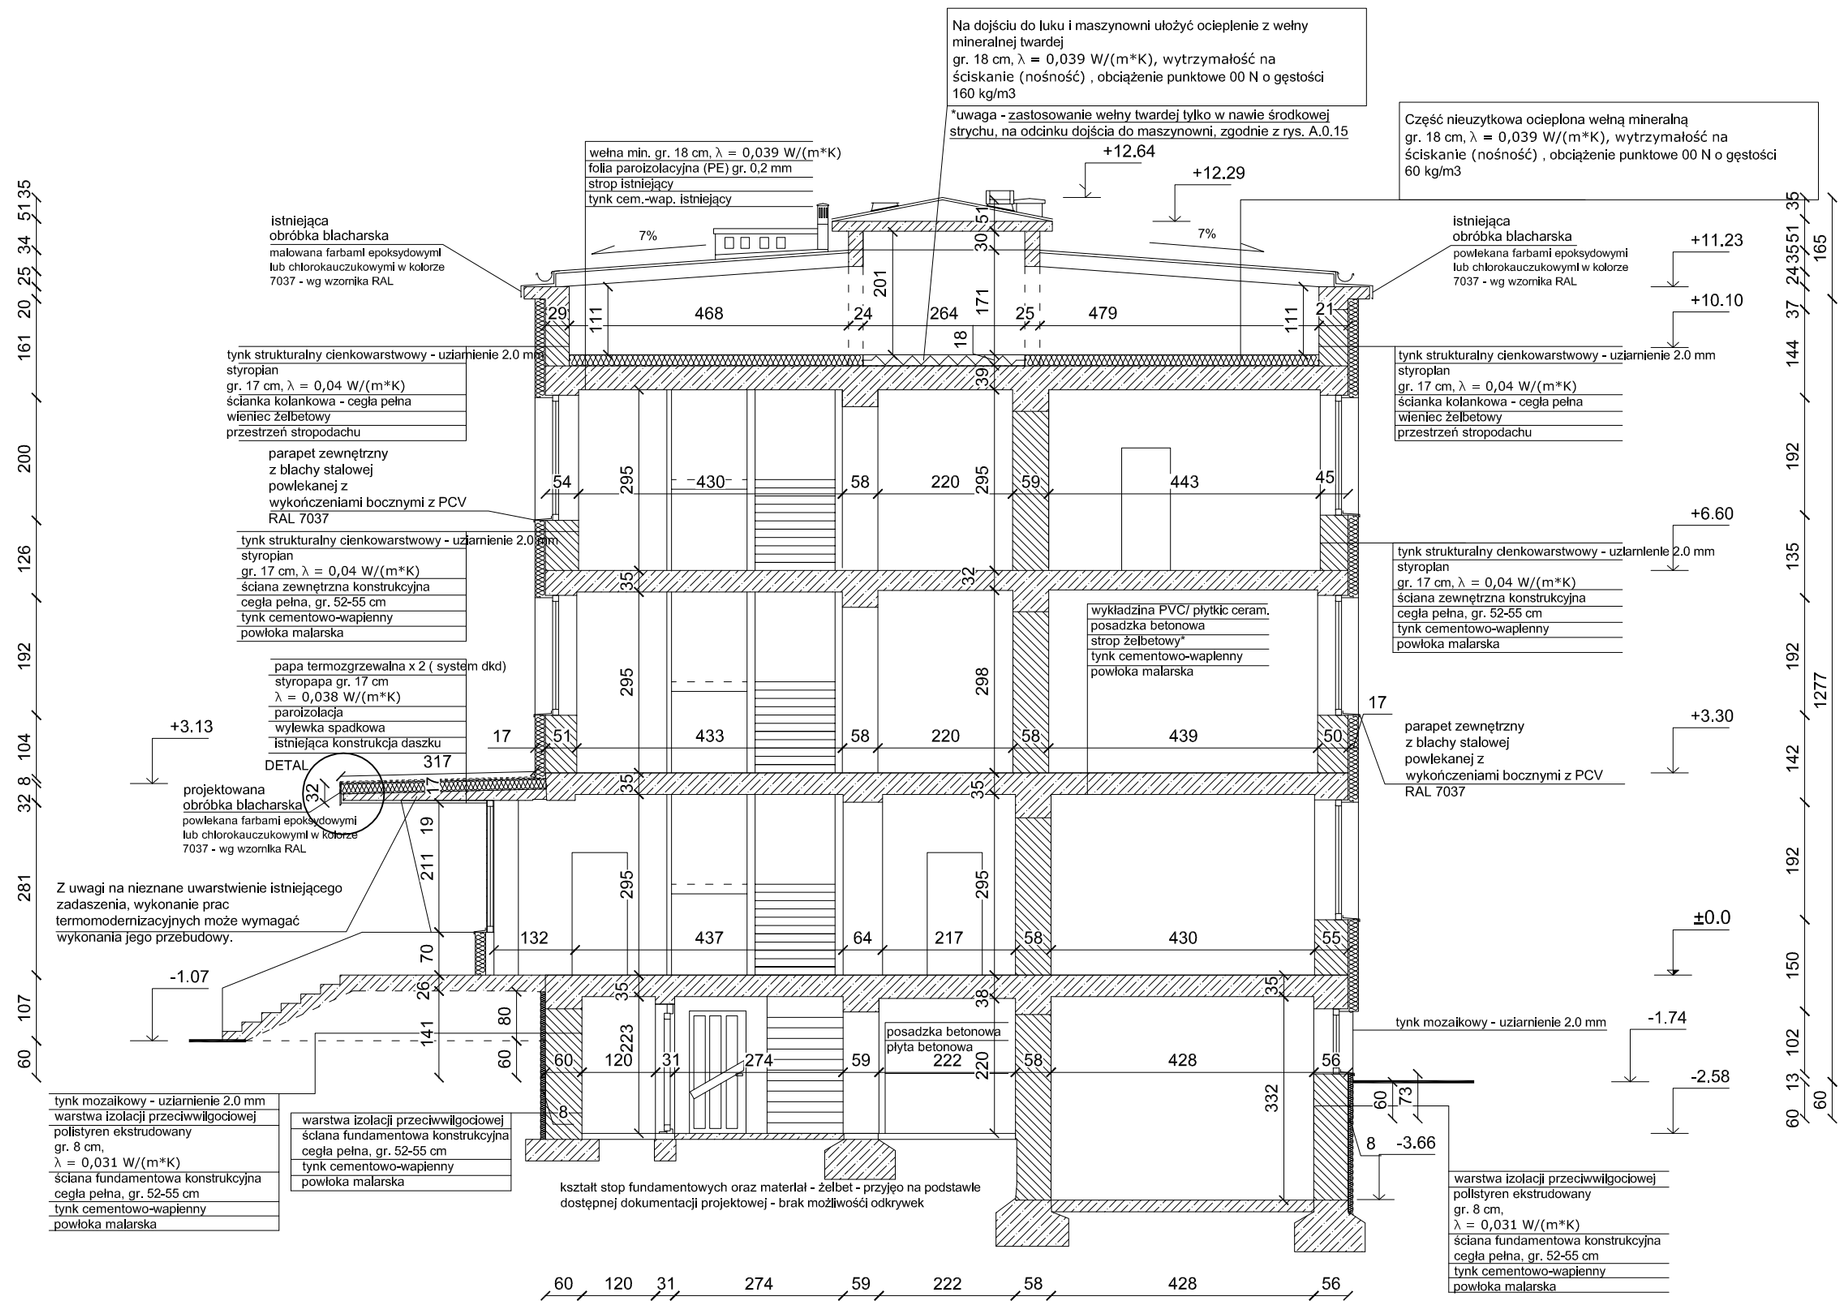


*PROJEKT BUDOWLANO-WYKONAWCZY TERMOMODERNIZACJI BUDYNKU PRZEZNACZONEGO NA ŚWIADCZENIA USŁUG ZDROWOTNYCH PRZY UL.KUTRZEBY 4 W KRAKOWIE*

| | | | |
|---|---|---|---|
| BRANŻA | ARCHITEKTURA | WYKONAWCA: ARTIS - PROJEKTarchitektura&modele ul. Miodowa 14 ( oficyna), 31-055 Kraków | |
| INWESTOR | GMINA MIEJSKA KRAKÓW - ZBK<br>UL. B. CZERWIEŃSKIEGO 16, 31-319 KRAKÓW | | |
| ADRES OBIEKTU | ul. Gen. Tadeusza Kutrzeby 4, Kraków<br>- budynek przychodni<br>dz. nr 274/6, obr. 12 j.ew. Podgórze | NR. ZLECENIA: | 007/34699/16 |
| PRZEDMIOT RYSUNKU | PRZEKRÓJ A-A | | |
| FUNKCJA | IMIĘ i NAZWISKO | NR UPR. | PODPIS |
| PROJEKTANT | mgr inż arch<br>Agnieszka Wątorska-Lenart | MPOIA/013/2012 | |
| SPRAWDZAJĄCY: | mgr inż arch<br>Grzegorz Lech | MPOIA/020/2008 | |
| SKALA | DATA | NR RYS. | NR STR. |
| 1:100 | 05.2016 | A.0.5 | |