ELEWACJA BOCZNA, SKALA 1:100

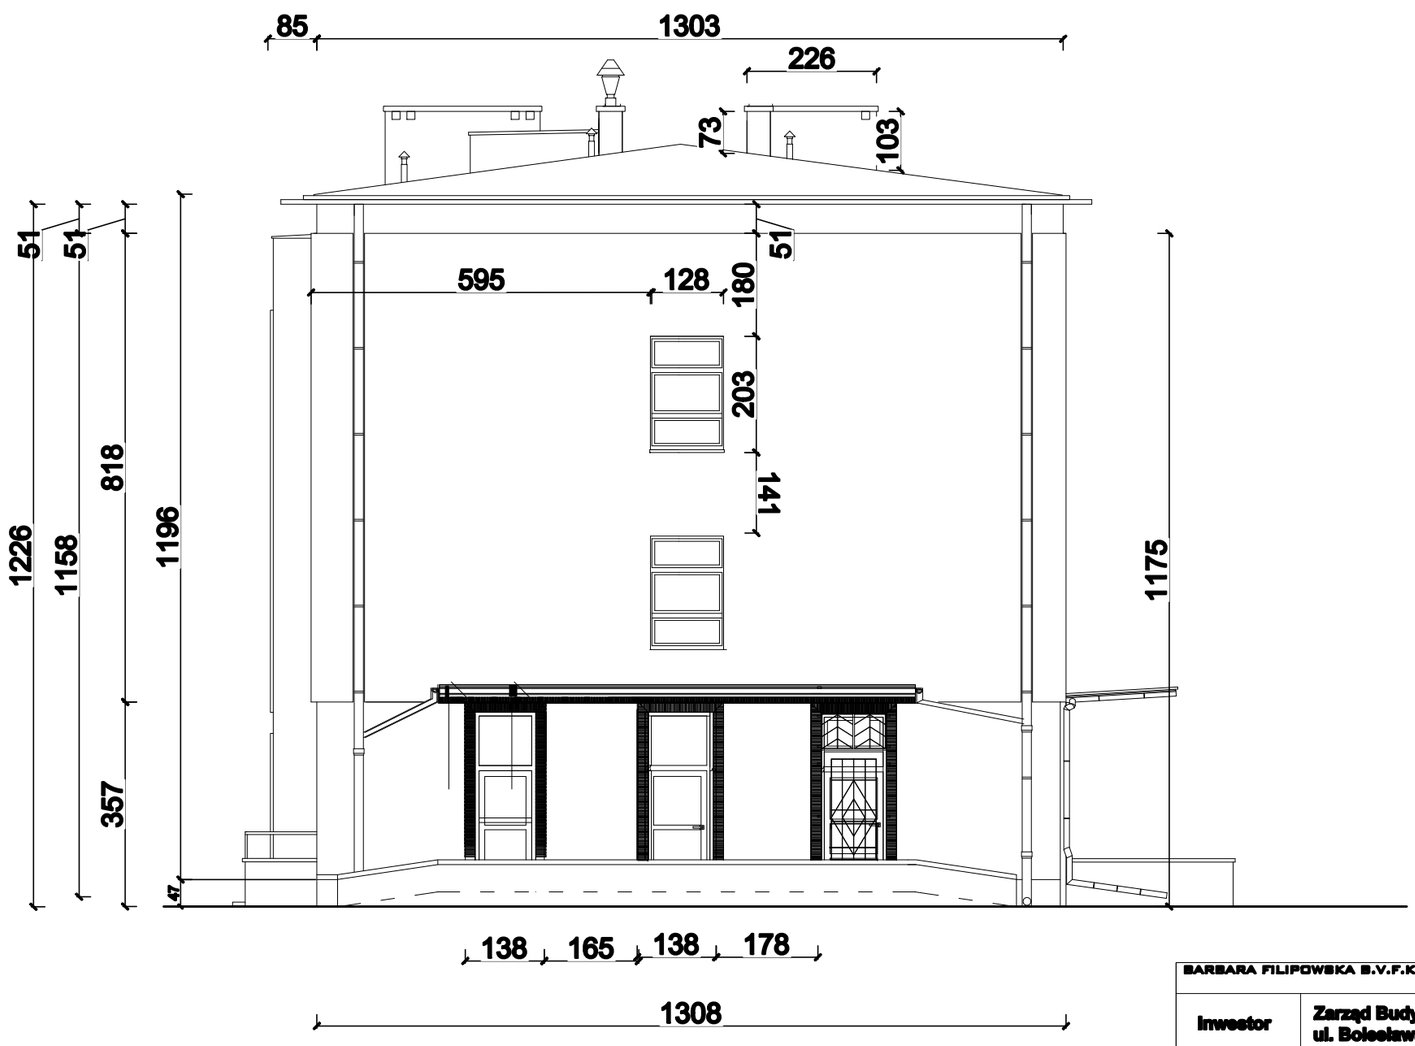

BARBARA FILIPOWSKA B.V.F.K STUDIO, UL. ROZRYWKA 20/12 31-419 KRAKÓW					B.V. F.K STUDIO
Inwestor	Zarząd Budynków Komunalnych w Krakowie, ul. Bolesława Czerwieńskiego 16, 31-319, Kraków				
Obiekt i adres	Przychodnia zdrowia, Os. Urocze 2 Kraków, działka nr 142, obr. ew. 58, jedn. ew. Nowa Huta				
Temat	Projekt termomodernizacji budynku przychodni zdrowia przy Os. Urocze 2 obejmujący: ocieplenie elewacji, wymianę okien i drzwi zewnętrznych, instalacji co oraz odgromowej		Branża	ARCHITEKTURA	
Treść rysunku	ELEWACJA BOCZNA 2	Nr uprawnień	Podpis	Data	01.2016
Autor opracowania	mgr inż. arch Barbara Filipowska	MPOIA/21/2011		Skala	1:50
				Nr Rys.	05