


LASTRYKOWE  
ZADASZENIE-PRZEZNACZONE DO  
RENOWACJI, CZYSZCZENIA, PIASKOWANIA,  
SKALA 1:50

lastrykowe lico zadaszenia  
do oczyszczenia i  
konserwacji

PRZEKRÓJ A-A

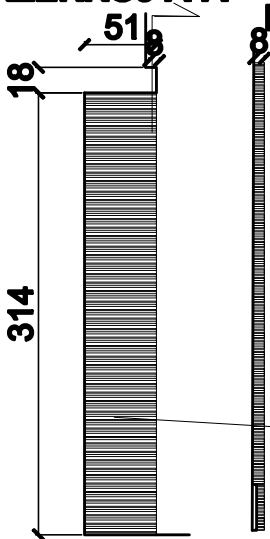


BETON PODDANY OBRÓBCE  
KAMIENIARSKIEJ, CZĘŚCIOWO  
TYNKOWANY

- części betonowe
- części kamienna

BETON PODDANY OBRÓBCE  
KAMIENIARSKIEJ, CZĘŚCIOWO  
TYNKOWANY

PRZEKRÓJ B-B

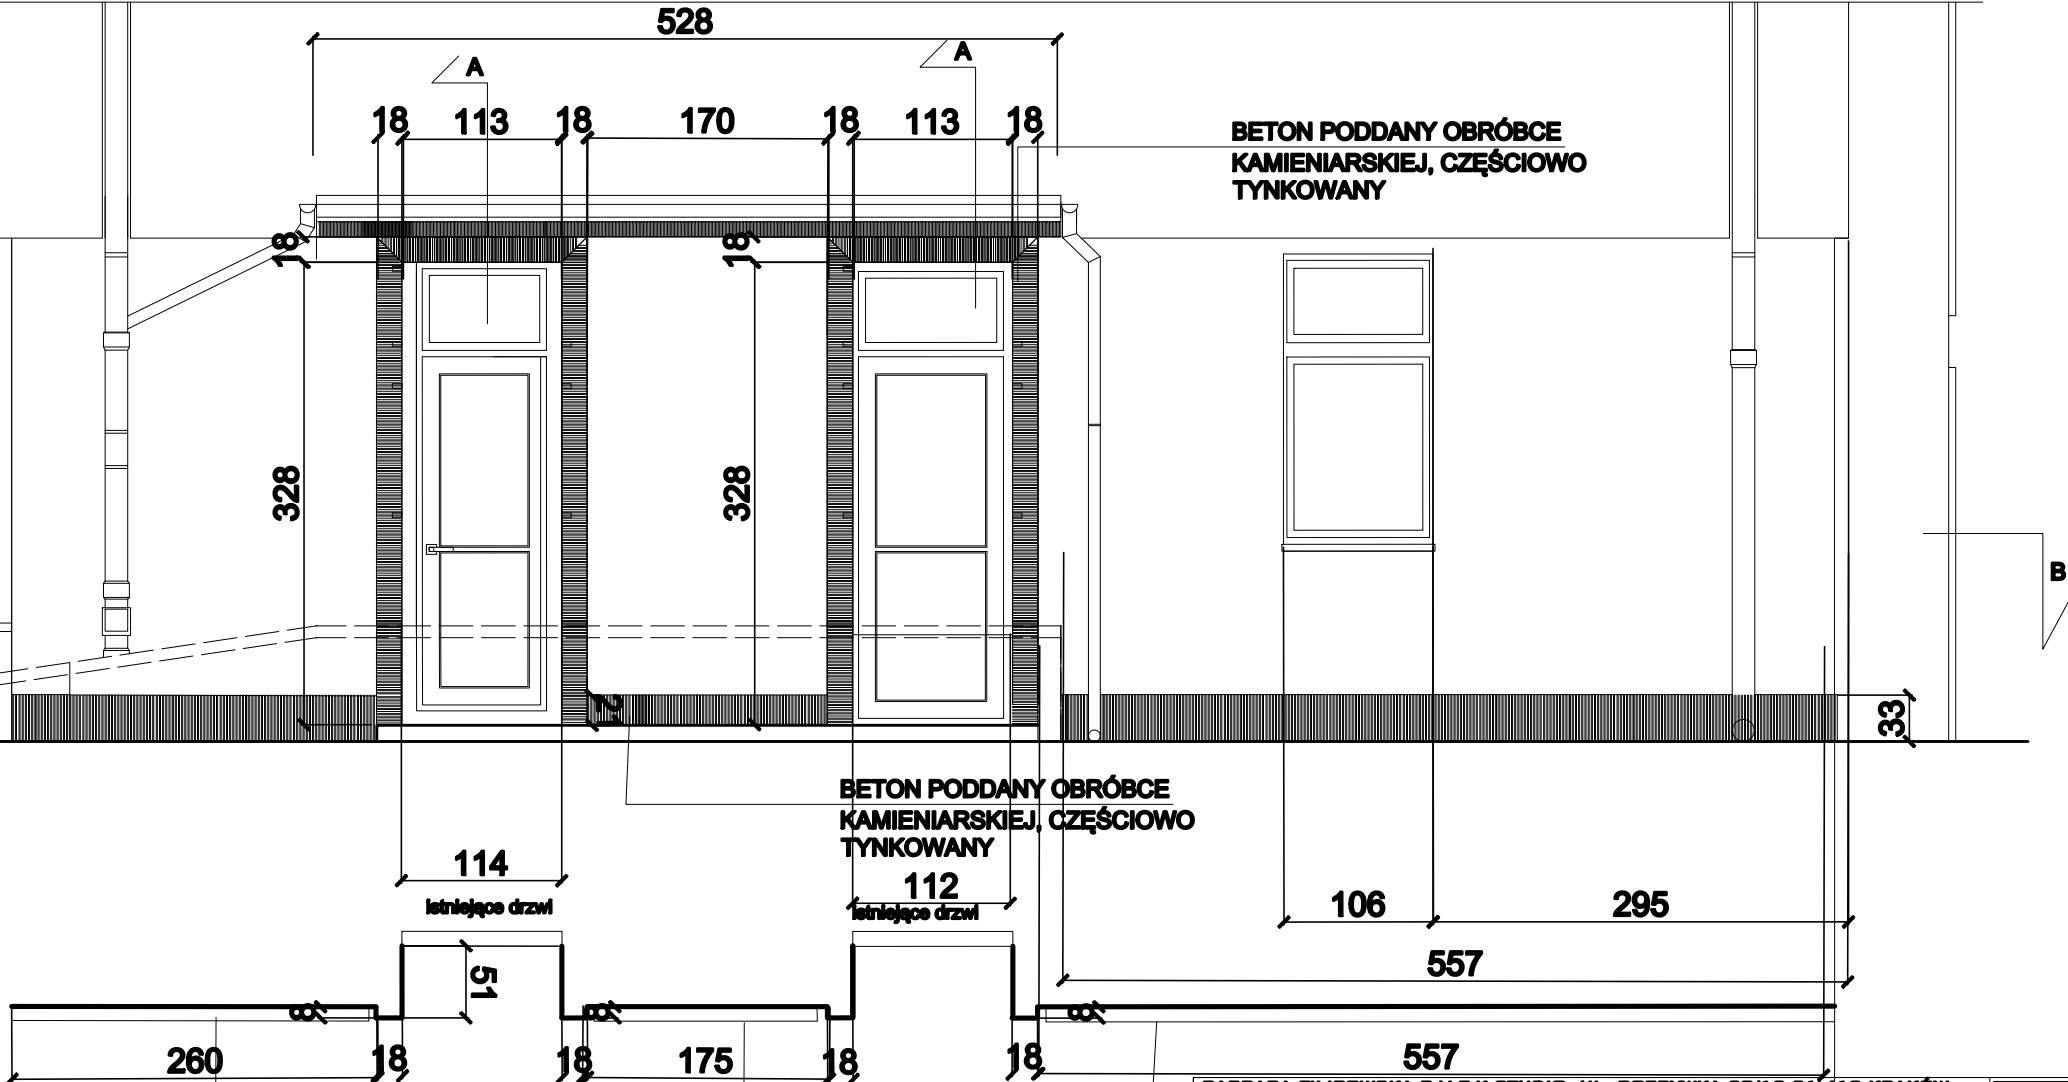

detal ocieplenia -z  
zachowaniem 5cm odstępu  
wg rysunku nr11

detal ocieplenia -z  
zachowaniem 5cm odstępu  
wg rysunku nr11

UWAGA: WSZYSTKIE DASZKI NA ELEWACJI  
POSIADAJĄ LASTRYKOWE LICA

BARBARA FILIPOWSKA S.V.F.K STUDIO, UL. ROZRYWKA 20/12 31-419 KRAKÓW						B.V. F.K STUDIO	
Inwestor	Zarząd Budynków Komunalnych w Krakowie, ul. Bolesława Czerwieńskiego 16, 31-319, Kraków						
Obiekt i adres	Przychodnia zdrowia, Os. Uroczyska 2 Kraków, działka nr 142, obr. ew. 88, jedn. ew. Nowa Huta						
Temat	Projekt termomodernizacji budynku przychodni zdrowia przy Os. Uroczyska 2 obejmujący: ocieplenie elewacji, wymianę okien i drzwi zewnętrznych, instalacji oc. oraz odgromowej					Branża	ARCHITEKTURA
Treść rysunku	PROJEKT ELEWACJA BOCZNA-DETAL		Nr uprawnień	Podpis	Data	01.2016	
Autor opracowania	mgr inż. arch. Barbara Filipowska		MP01A/21/2011		Skala	1:100	
					Nr Rys.	06	