






PRZEKRÓJ 6-6

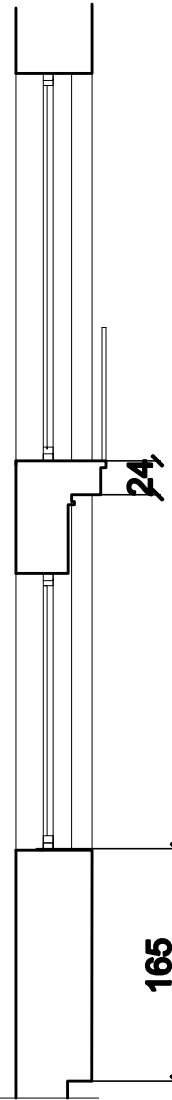

PRZEKRÓJ 5-5

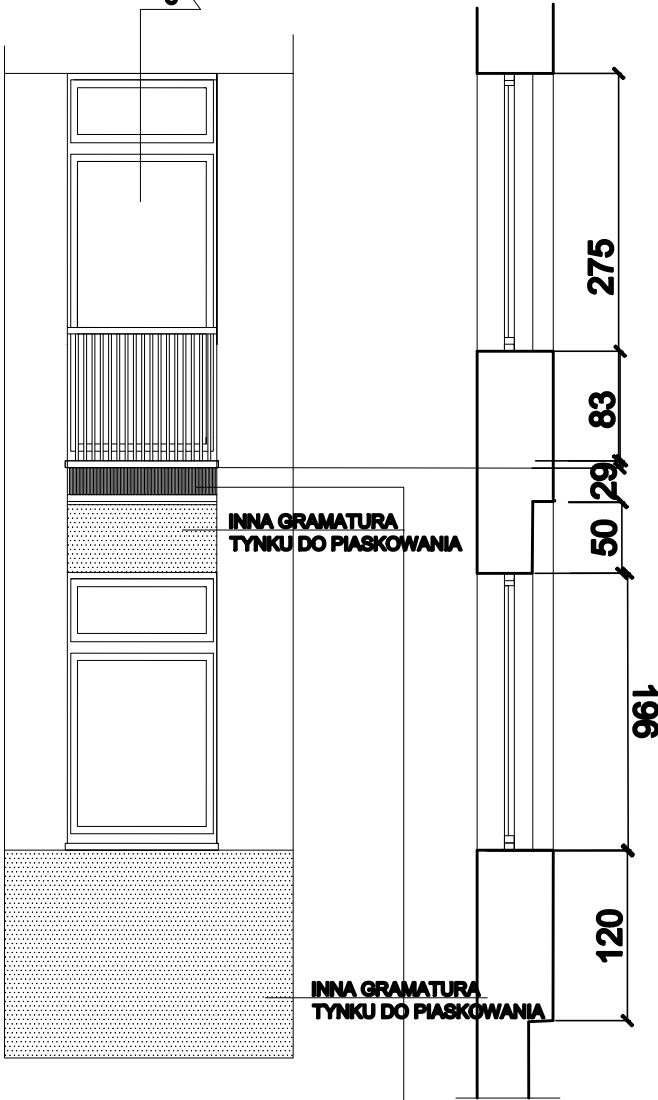

DETAL PORTALU KAMIENNEGO, OBRÓBK
OKIENNEJ ORAZ COKOŁU, SKALA 1:5

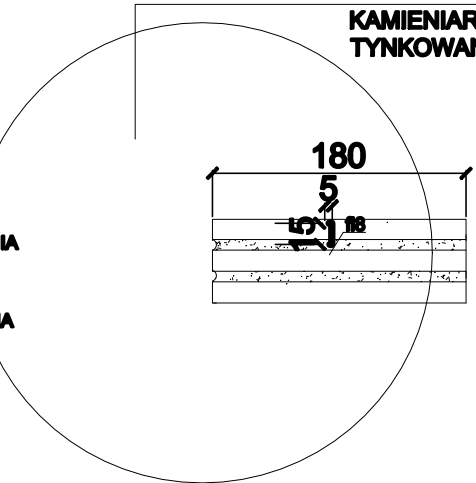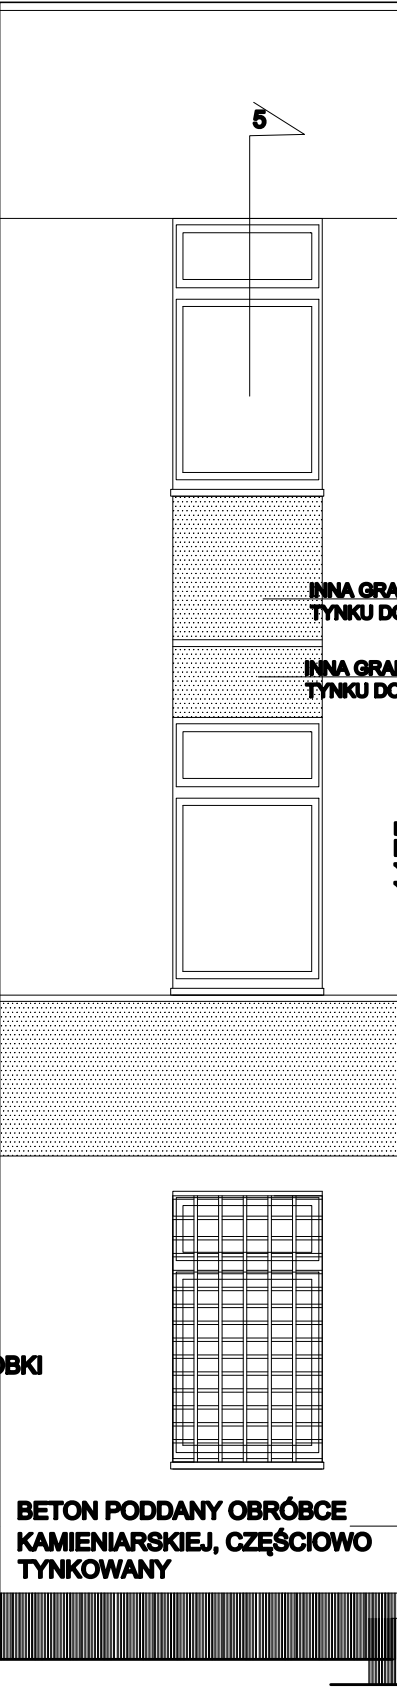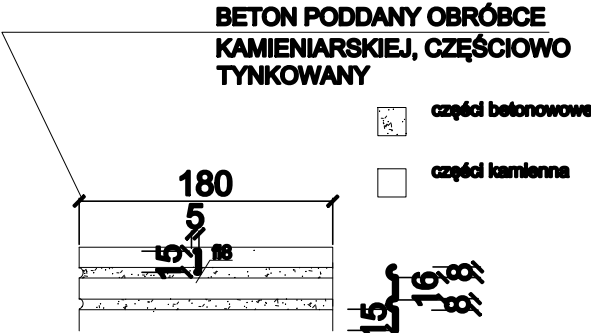

LASTRYKOWE NA LICU
ZADASZENIE-PRZEZNACZONE DO
RENOWACJI, CZYSZCZENIA, PIASKOWANIA,
SKALA 1:50



lastrykowe lico zadaszenia
do oczyszczenia i
konserwacji

UWAGA: WSZYSTKIE DASZKI NA ELEWACJI
POSIADAJĄ LASTRYKOWE LICA

BARBARA FILIPOWSKA B.V.F.K STUDIO, UL. ROZRYWKA 20/12 31-419 KRAKÓW					B.V. F.K STUDIO	
Inwestor	Zarząd Budynków Komunalnych w Krakowie, ul. Bolesława Czerwieńskiego 16, 31-319, Kraków					
Objekt i adres	Przychodnia zdrowia, Os. Urocz 2 Kraków, działka nr 142, obr. ew. 88, jedn. ew. Nowa Huta					
Temat	Projekt termomodernizacji budynku przychodni zdrowia przy Os. Uroczym 2 obejmujący: ocieplenie elewacji, wymianę okien i drzwi zewnętrznych, instalacji oo oraz odgromowej				Branża	ARCHITEKTURA
Treść rysunku	ELEWACJA FRONTOWA-DETAL	Nr uprawnień	Podpis	Data	01.2016	
Autor opracowania	mgr inż. arch Barbara Filipowska	MP01A/21/2011		Skala	1:50	
				Nr Rys.	09'	