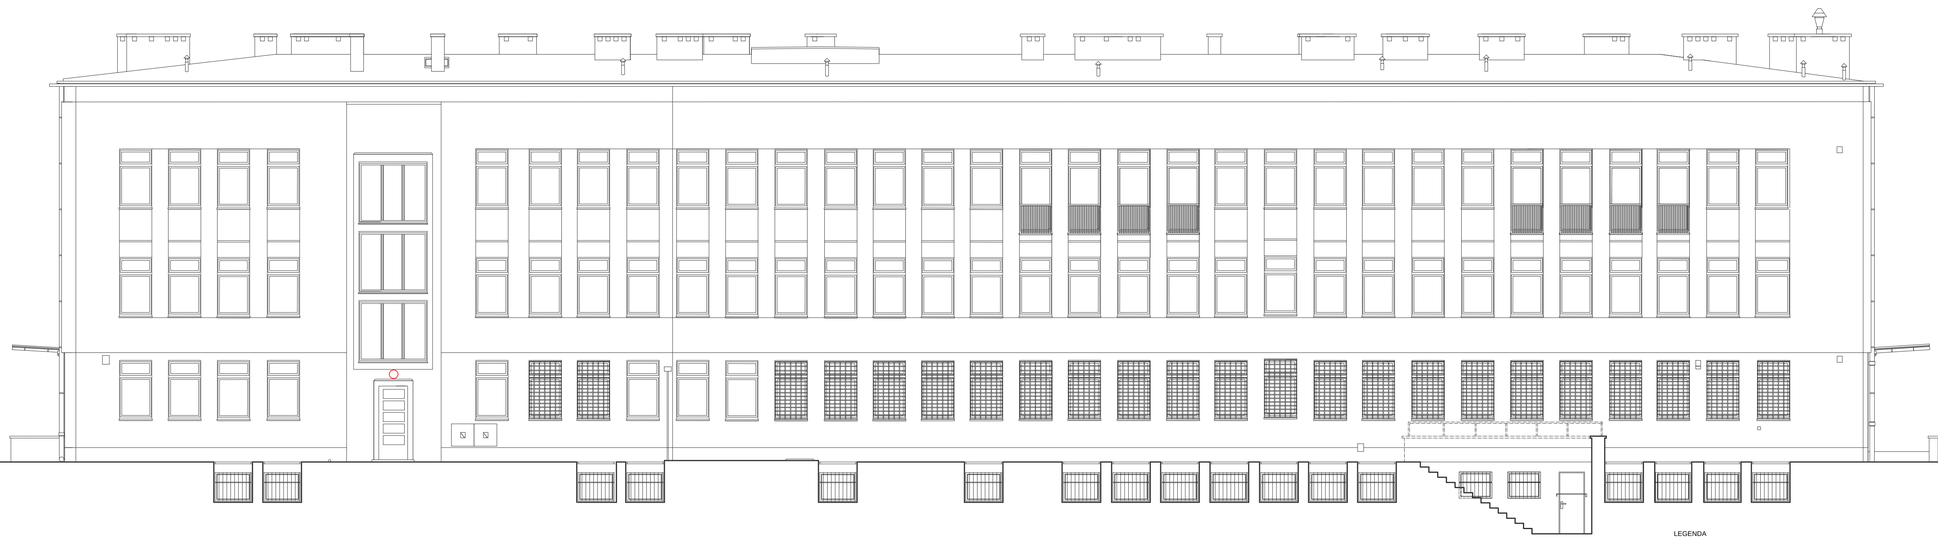

LEGENDA

Projektowana wymiana plafoniery na hermetyczną LED np. MODENA

Projektowana wymiana plafoniery na hermetyczną LED np. MODENA

BARBARA FILIPOWSKA B.V.F.K STUDIO, UL. RÓŻYWKA 20/12 31-419 KRAKÓW

Inwestor	**Zarząd Budynków Komunalnych w Krakowie, ul. Bolesława Czerwieńskiego 16, 31-319, Kraków**				B.V. F.K STUDIO
Obiekt i adres	os. Urocze 2, Kraków - budynek przychodni				
Temat	Projekt ocieplenia i remontu elewacji budynku przychodni na os. Uroczym 2 w Krakowie **- Oświetlenie zewnętrzne**		**Branża**	Elektryczna	
Treść rysunku	**Elewacja północna**	**Nr uprawnień**	**Podpis**	**Data**	01/2016
Autor opracowania	mgr inż. Rafał Góra	MAP/0515/POOE/13		**Skala**	1:100
				Nr Rys.	E3