


Kamienica przy ul. Siemiradzkiego 13
Inwentaryzacja elewacji od strony podwórza

skala 1:50

Widok E 1



Schemat elewacji

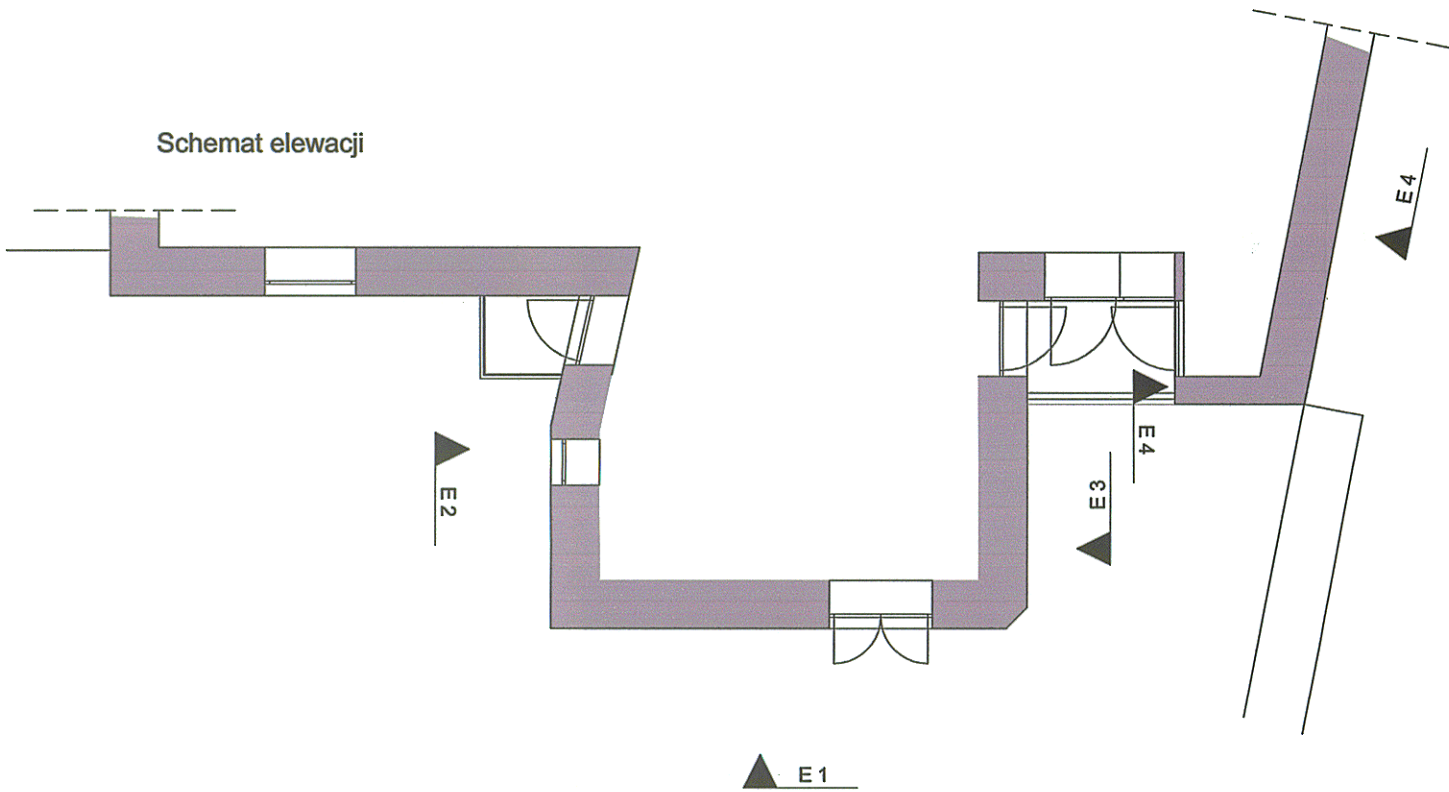

GRUPA WĘCŁAWOWICZ
PROJEKTY EKSPERTYZY WYKONAWSTWO ARCHITECTURA KONSERWACJA MALARSTWO RZEZBA
tel. +4866211122 NIP 677-223-81-24 Regon 120953603 tel/fax. +48 12 3070007
www.wedlawowicz.pl 31-027 Kraków, św. Tomasza 27/1 biuro@wedlawowicz.pl

INWESTOR	Zarząd Budynków Komunalnych w Krakowie, ul. Bolesława Czerwińskiego 16, 31-319 Kraków		
OBIEKT	Kamienica położona przy ul. Siemiradzkiego 13		
NAZWA PROJEKTU	Projekt remontu i ocieplenia elewacji od strony podwórca i ślany szczytowej budynku przy ul. Siemiradzkiego 13		
ZESPÓŁ OPRACOWUJĄCY	mgr inż. arch. JACEK WĘCŁAWOWICZ		
OPRACOWANIE	mgr inż. arch. GRZEGORZ ZAPAL		
FAZA	INWENTARYZACJA		
BRANŻA	ARCHITEKTURA		
TREŚĆ	Elewacja podwórzowa inwentaryzacja		
OZN. DOK.	DATA	SKALA	OZN. RYS
S13	XI 2016	1:50	11