


Kamienica przy ul. Siemiradzkiego 13
Inwentaryzacja elewacji od strony podwórza

skala 1:50


Przekrój A-A (E 2)




Przekrój B-B (E 3)

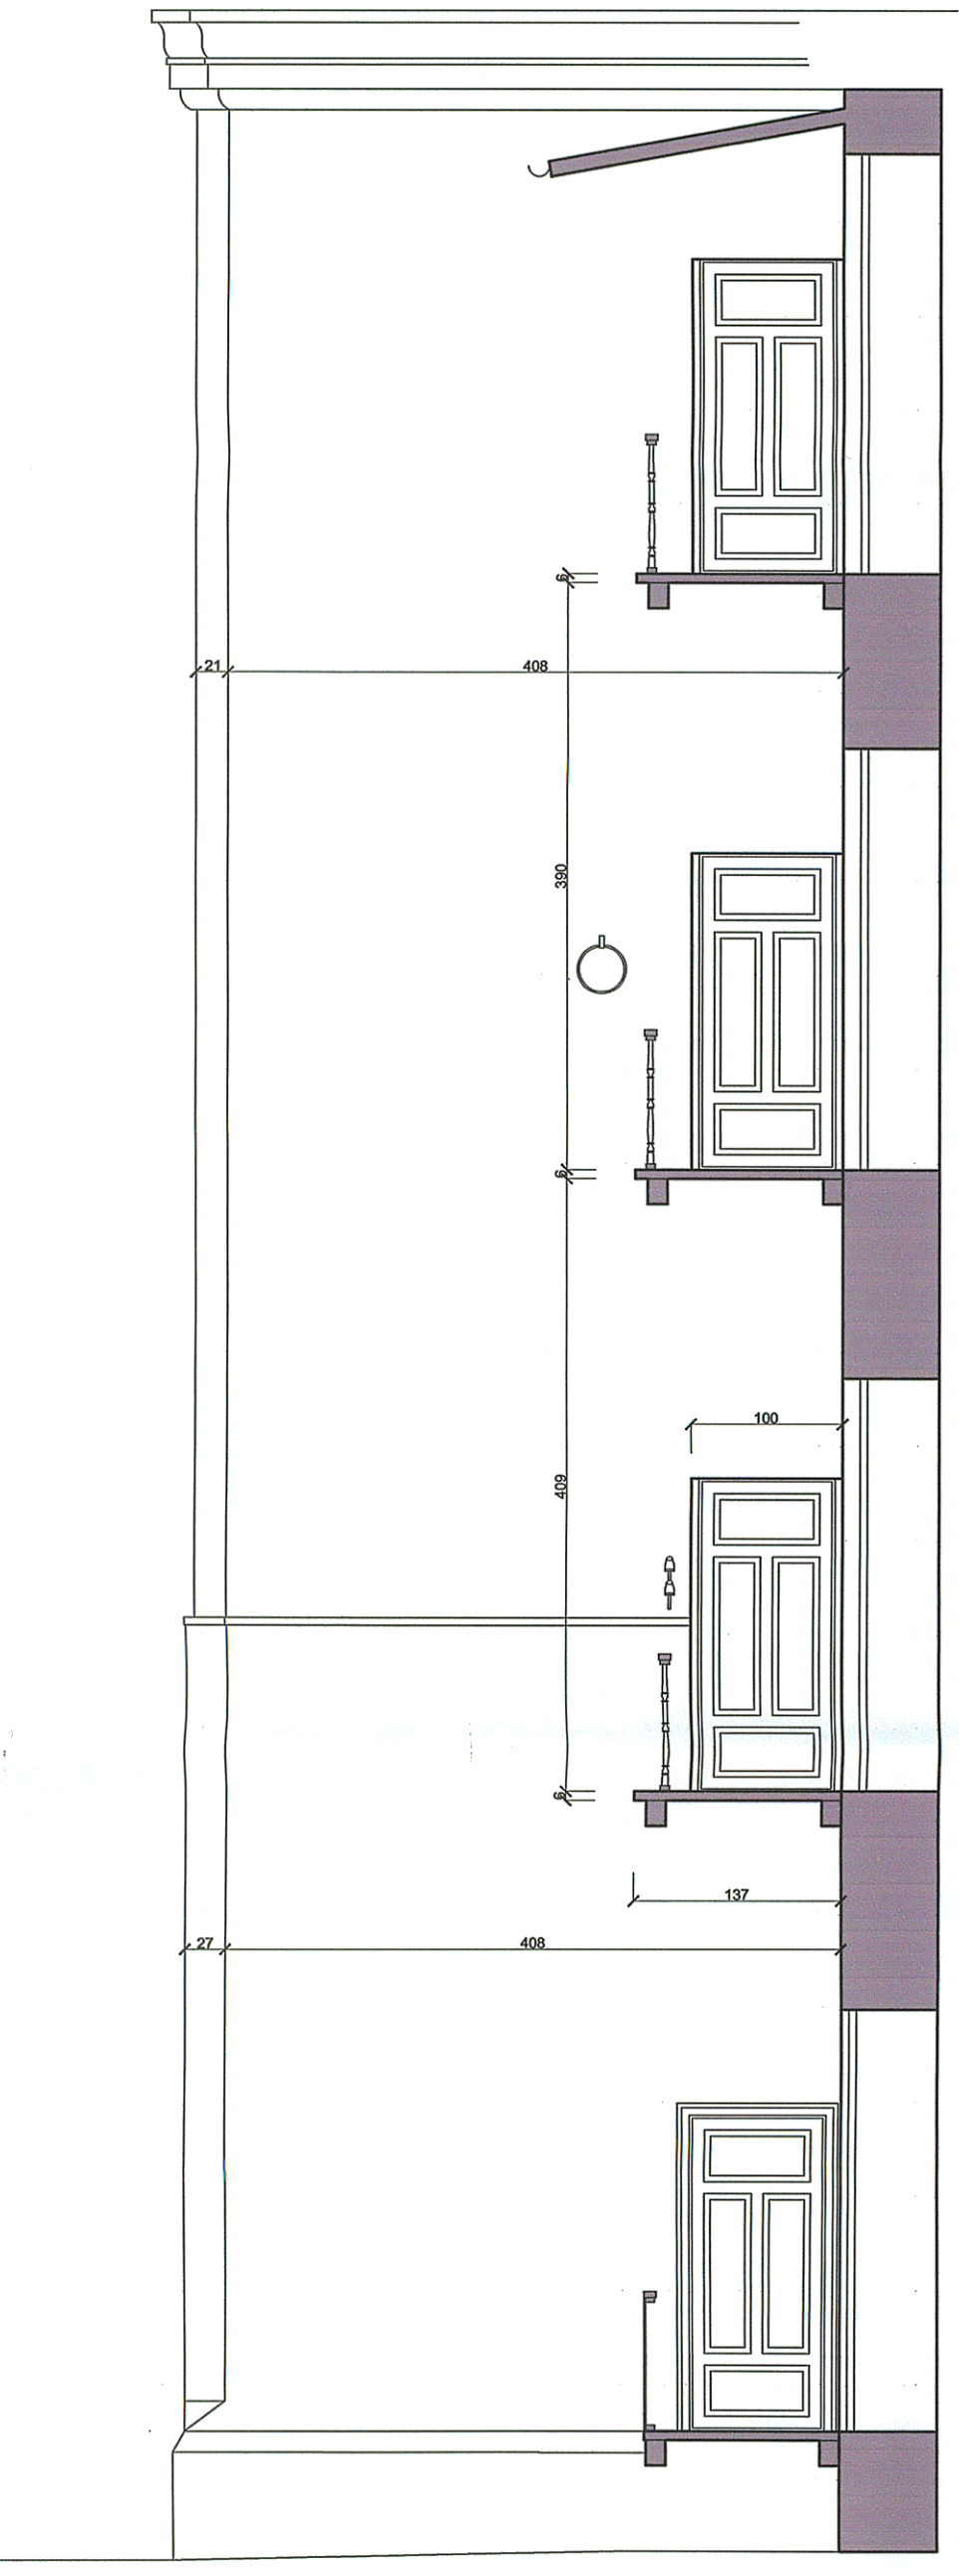

Przekrój C-C (E 4)

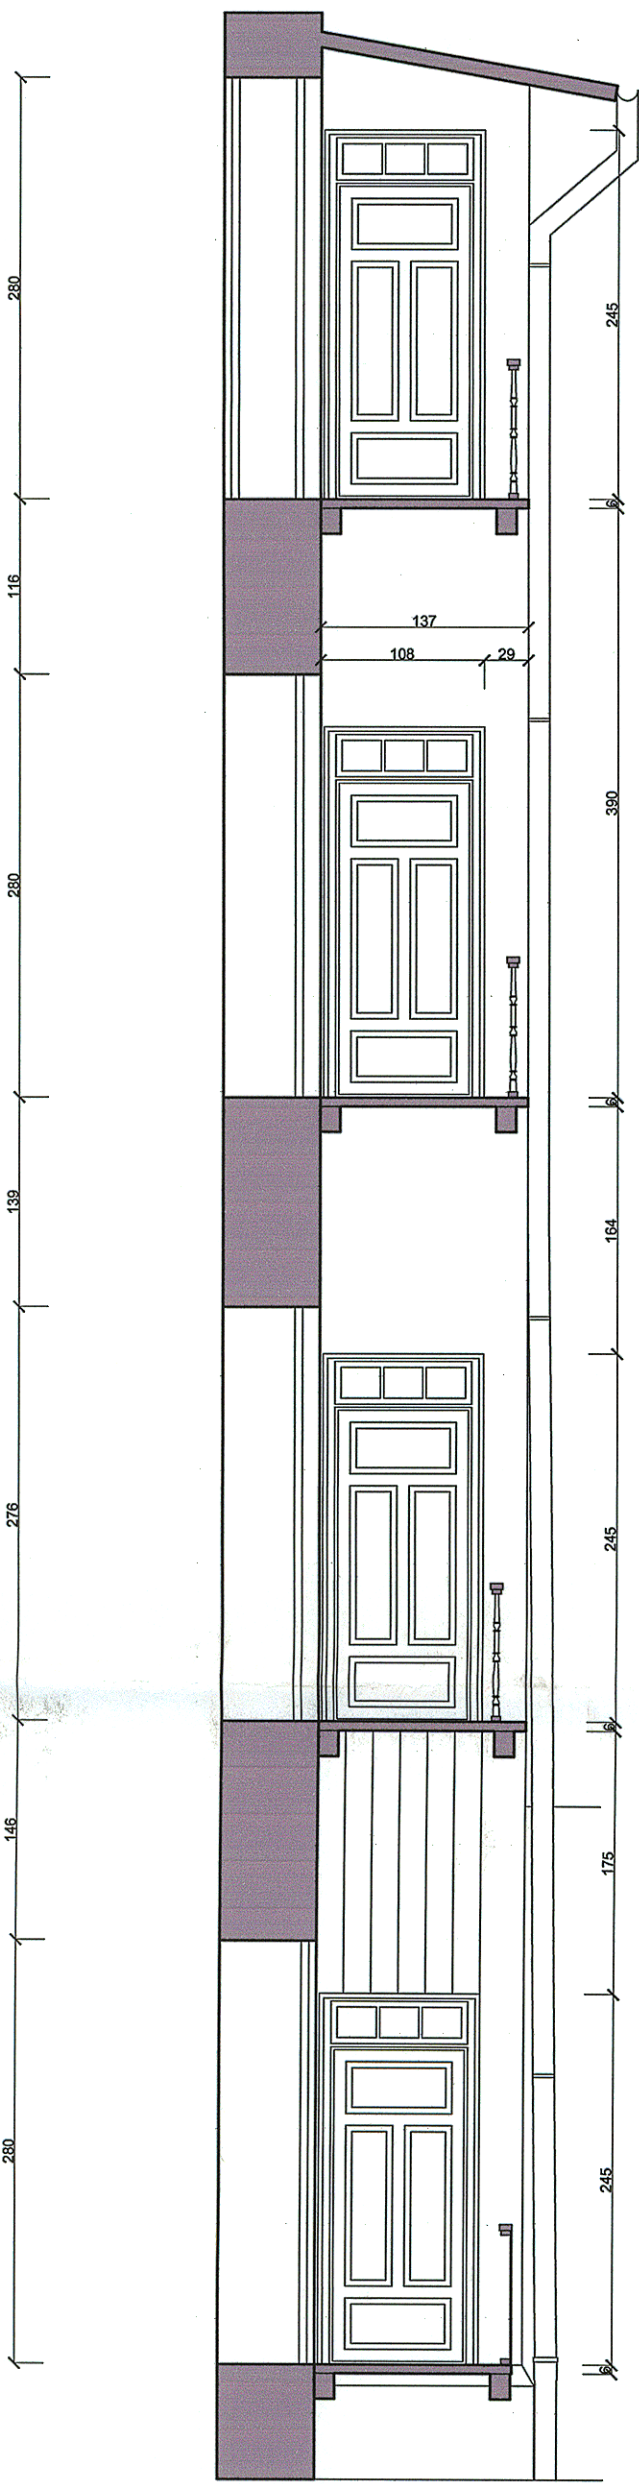

Schemat elewacji

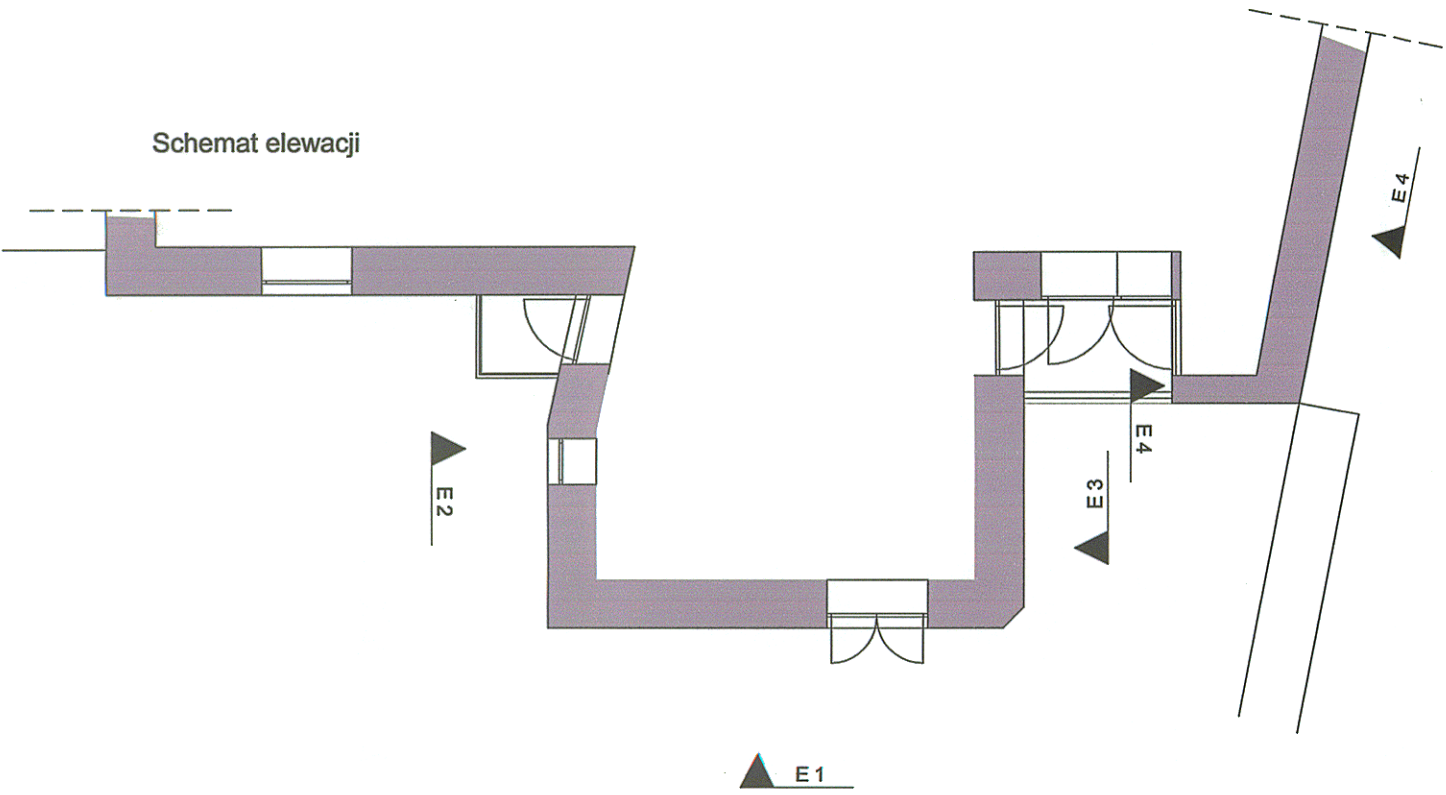

GRUPA WECLAWOWICZ
PROJEKTY EKSPERTYZY WYKONAWSTWO ARCHITEKTURA KONSERWACJA MAŁARSTWO RZĘBA
tel. +48662111122 NIP 677-223-81-24 Regon 120953603 tel/fax. +48 12 3070007
www.weclawowicz.pl 31-027 Kraków, św. Tomasza 27/1 biuro@weclawowicz.pl

INWESTOR	Zarząd Budynków Komunalnych w Krakowie, ul. Bolesława Czerwieńskiego 16, 31-319 Kraków		
OBIEKT	Kamienica położona przy ul. Siemiradzkiego 13		
NADWA PROJEKTU	Projekt remontu i ocieplenia elewacji od strony podwórza i ściany szczytowej budynku przy ul. Siemiradzkiego 13		
ZESPÓŁ OPRACOWUJĄCY	mgr inż. arch. JACEK WEŁCŁAWOWICZ		
OPRACOWANIE	mgr inż. arch. GRZEGORZ ZAPAL		
FAZA	INWENTARYZACJA		
BRANŻA	ARCHITEKTURA		
TREŚĆ	elewacja podwórzowa inwentaryzacja		
OSZ. DOK.	DATA	SKALA	OSZ. RYS.
S13	XI 2016	1:50	21