



Widok E 4

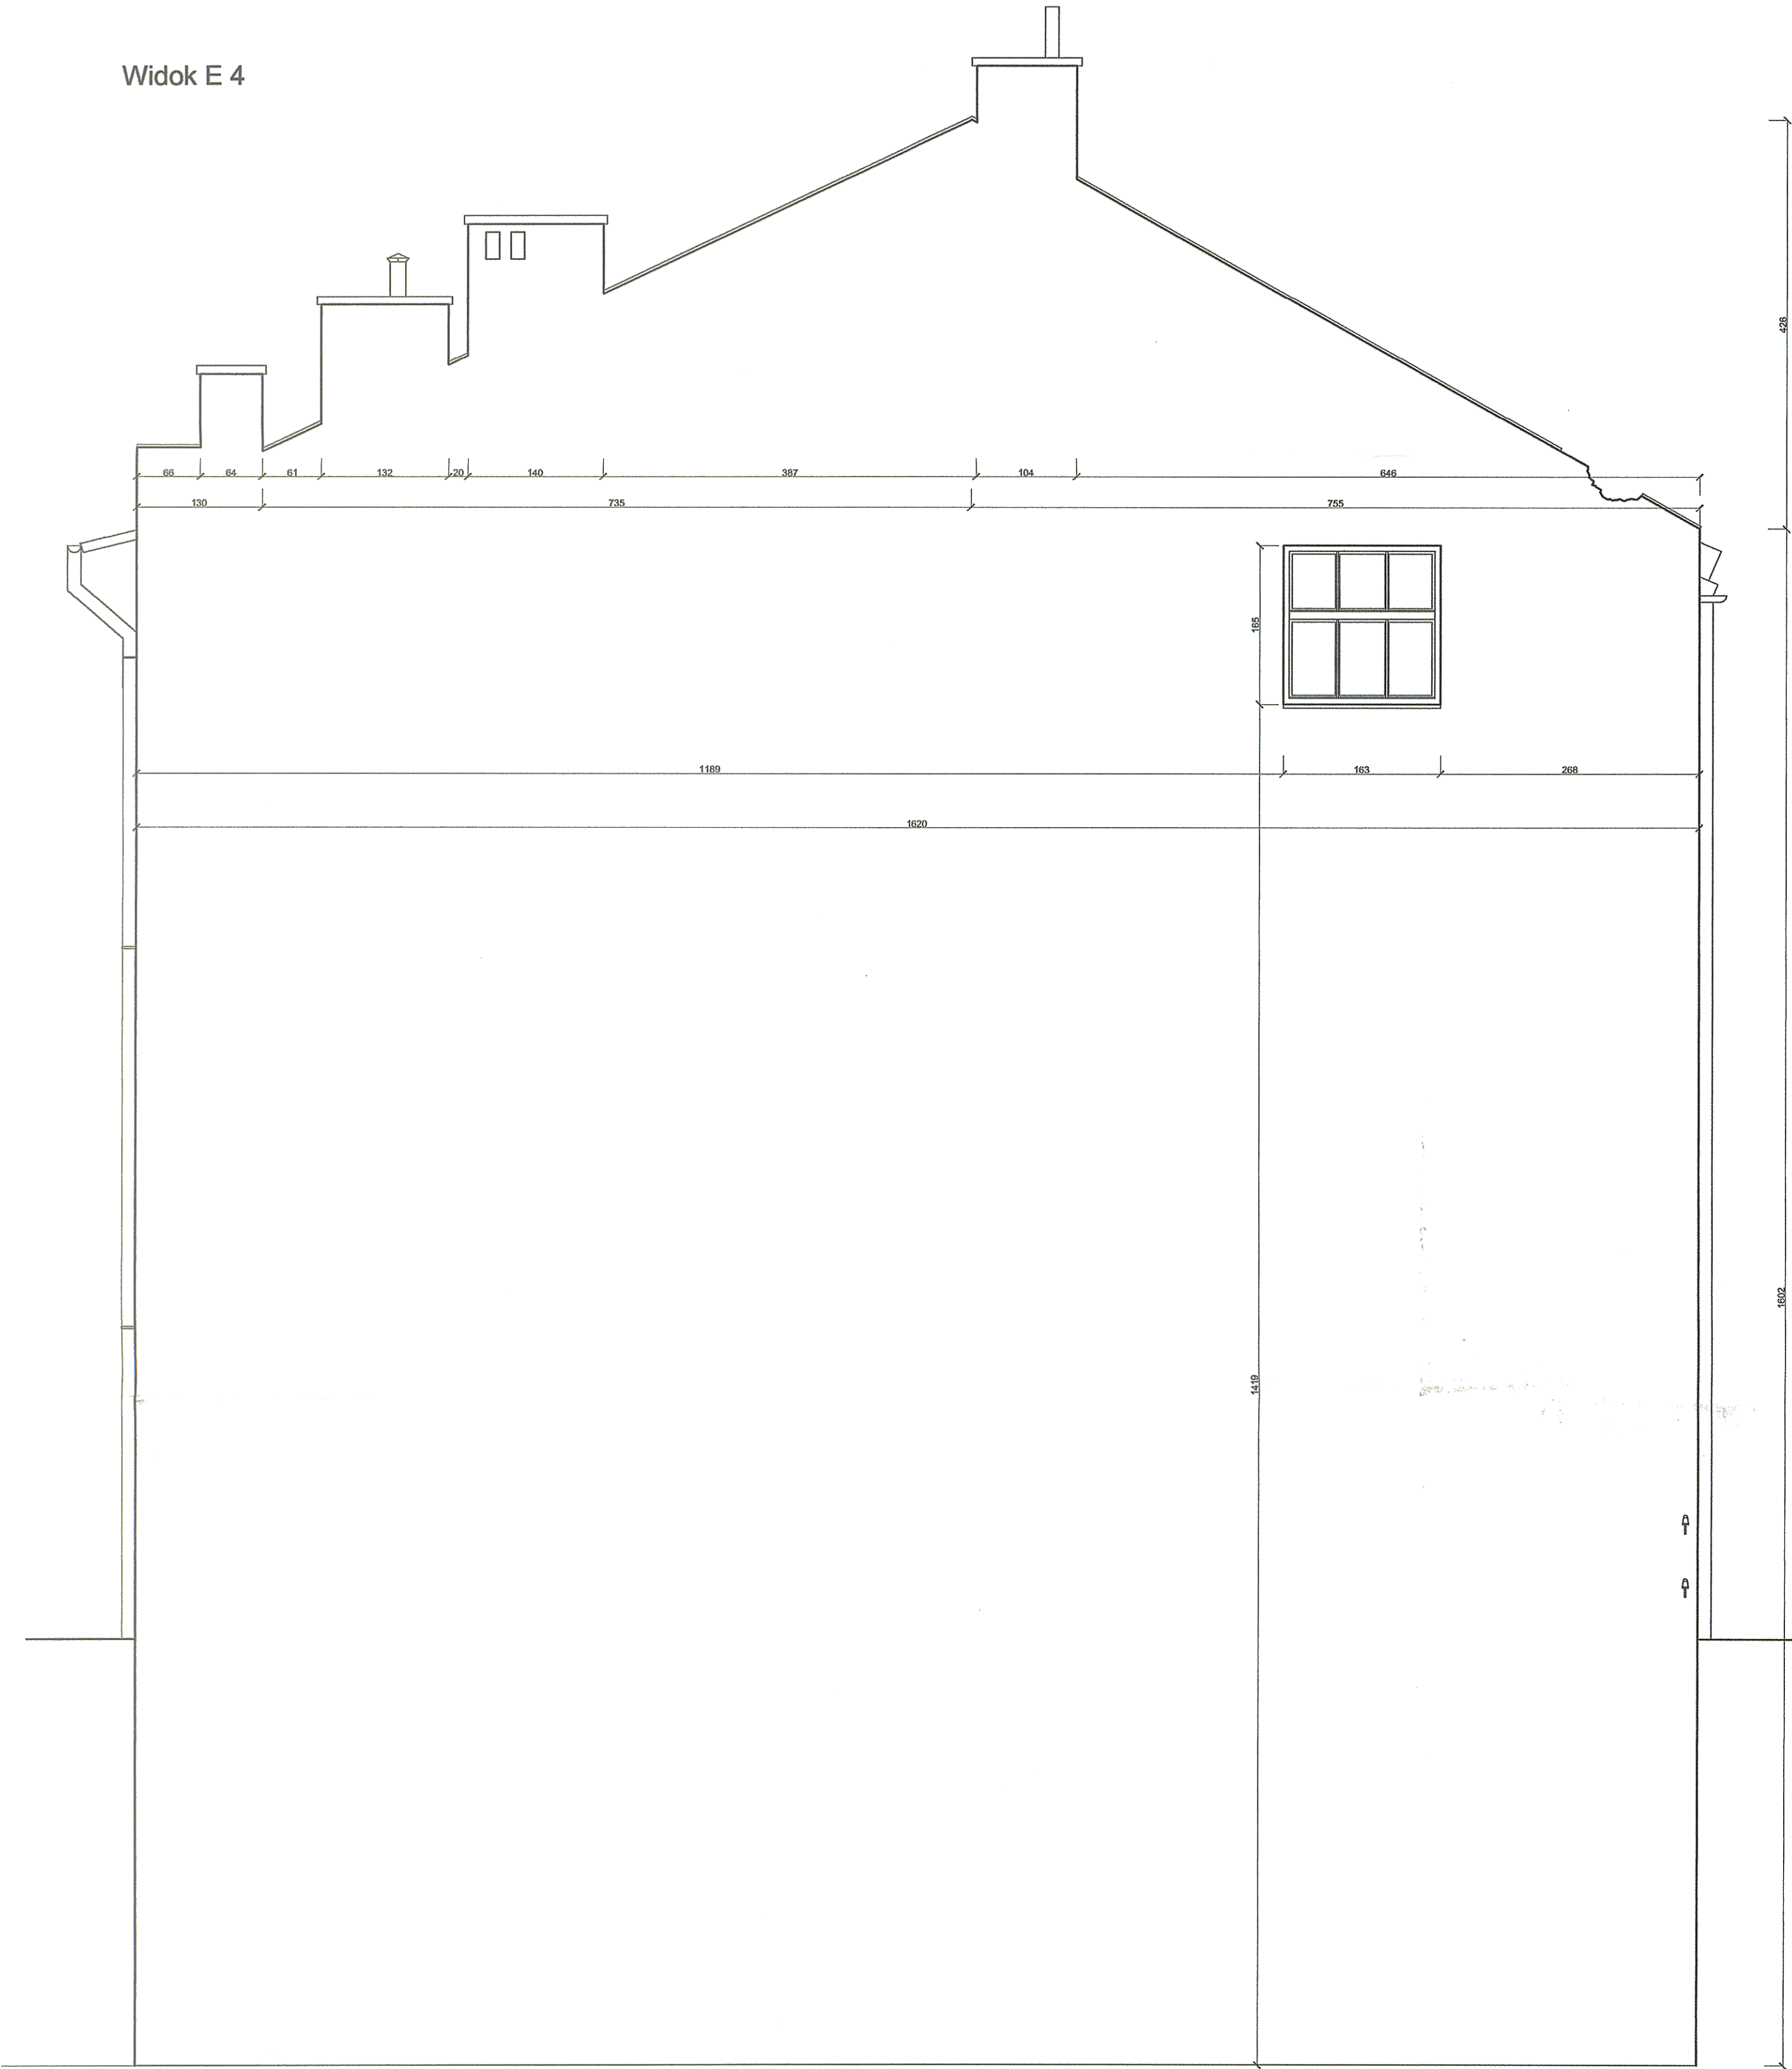

Schemat elewacji

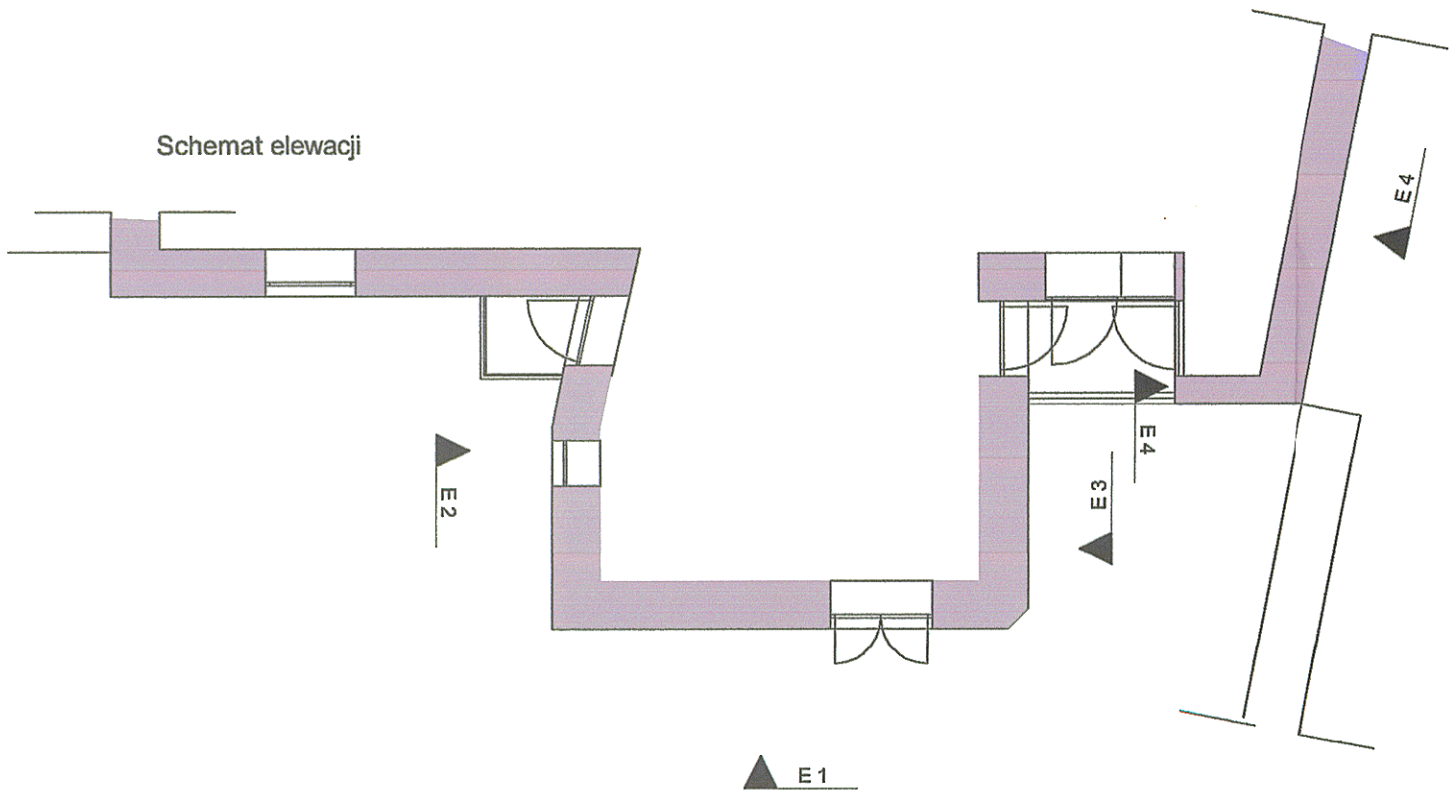

GRUPA WĘCŁAWOWICZ PROJEKTY EKSPERTYZY WYKONANSTWO ARCHITECTURA KONSTRUKCJA MALARSTWO KLEJENIE tel. +48662111122 tel/fax 677-223-81-24 Regon 120953603 tel/fax +48 12 3070007 www.weclawowicz.pl 31-527 Kraków, kw. Tomaszka 27/1 biuro@weclawowicz.pl			
INWESTOR	Zarząd Budynków Komunalnych w Krakowie, ul. Bolesława Czerwińskiego 16, 31-319 Kraków		
OBIEKT	Kamienica położona przy ul. Sienkiewskiego 13 Budynek - remont i ocieplenie elewacji od strony południowej i ściany szczytowej budynku przy ul. Sienkiewskiego 13		
NAZWA PROJEKTU			
ZESPÓŁ OPRACOWUJĄCY	mgr inż. arch. JACEK WĘCŁAWOWICZ		
OPRACOWANIE	mgr inż. arch. GRZEGORZ ZAPAL		
FAZA	INWENTARYZACJA		
BRANŻA	ARCHITEKTURA		
TYTUŁ	ściana szczytowa inwentaryzacja		
OSN. CIOK	DATA	SKALA	OSN. RYS
S13	XI 2016	1:50	31