

Kamienica przy ul. Siemiradzkiego 13

Analiza stanu zachowania


skala 1:50



LEGENDA:

- OB - obróbka blacharska
- ubytki w sztukaterii elewacji (w gzymsach, parapetach, nadprożach)
- ubytki tynku z odsłonięciem wątku ceglanego
- ubytki tynku
- ubytki i wtórne warstwy w powłoce malarskiej (uszkodzona, zmyta, przetarta, przemalowana farba)
- orientacyjny zakres zawilgoceń
- orientacyjny zakres zagłobienia
- orientacyjny zakres najcięższych zabrudzeń
- wtórne tynki oraz uzupełnienia cementowe
- Stolarka okienna lub drzwiowa w złym stanie technicznym
- Roślinność (winobluszczy) porastająca elewację
- kable

Schemat elewacji

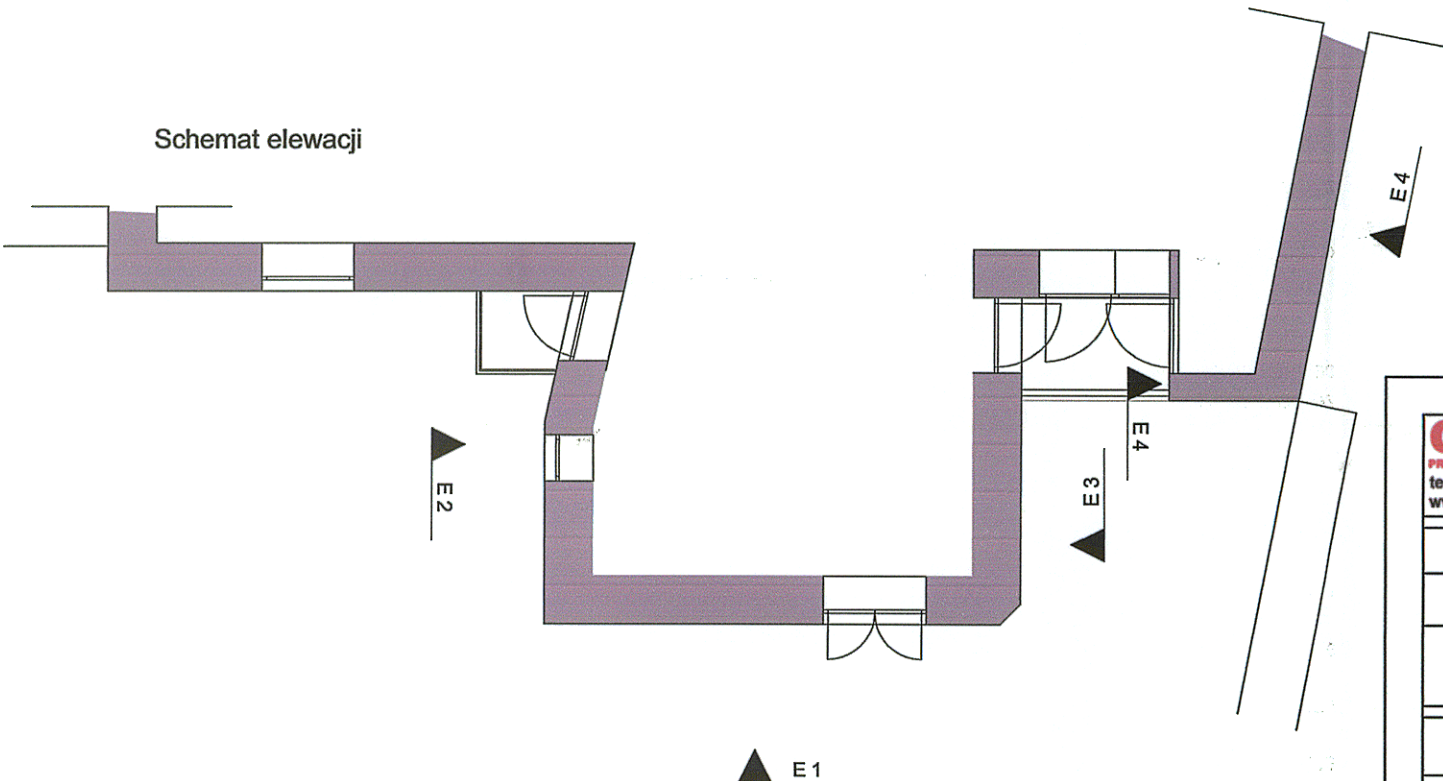

GRUPA WECLAWOWICZ
PROJEKTY EKSPERTYZY WYKONAWSTWO ARCHITEKTURA KONSERWACJA BIAŁYSTO RZĘBA
tel. +4866211122 NIP 677-223-81-24 Regon 120953603 tel/fax. +48 12 3070007
www.weclawowicz.pl 31-027 Kraków, św. Tomasza 27/1 biuro@weclawowicz.pl

INWESTOR	Zarząd Budynków Komunalnych w Krakowie, ul. Bolesława Czerwińskiego 16, 31-319 Kraków
OBIEKT	Kamienica położona przy ul. Siemiradzkiego 13
NAZWA PROJEKTU	Projekt remontu i ocieplenia elewacji od strony południowej i północnej szczytowej budynku przy ul. Siemiradzkiego 13

ZESPÓŁ OPRACOWUJĄCY	mgr inż. arch. JACEK WECLAWOWICZ
OPRACOWANIE	mgr inż. arch. GRZEGORZ ZAPAL

FAZA	ANALIZA STANU ZACHOWANIA
BRANŻA	ARCHITEKTURA

	ANALIZA STANU ZACHOWANIA
BRANŻA	ARCHITEKTURA
TREŚĆ	Elewacja podwórzowa stan zachowania

S13	XI 2016	1:50	4ST
-----	---------	------	-----