


Kamienica przy ul. Siemiradzkiego 13


Analiza stanu zachowania

skala 1:50


Przekrój A-A (E 2)

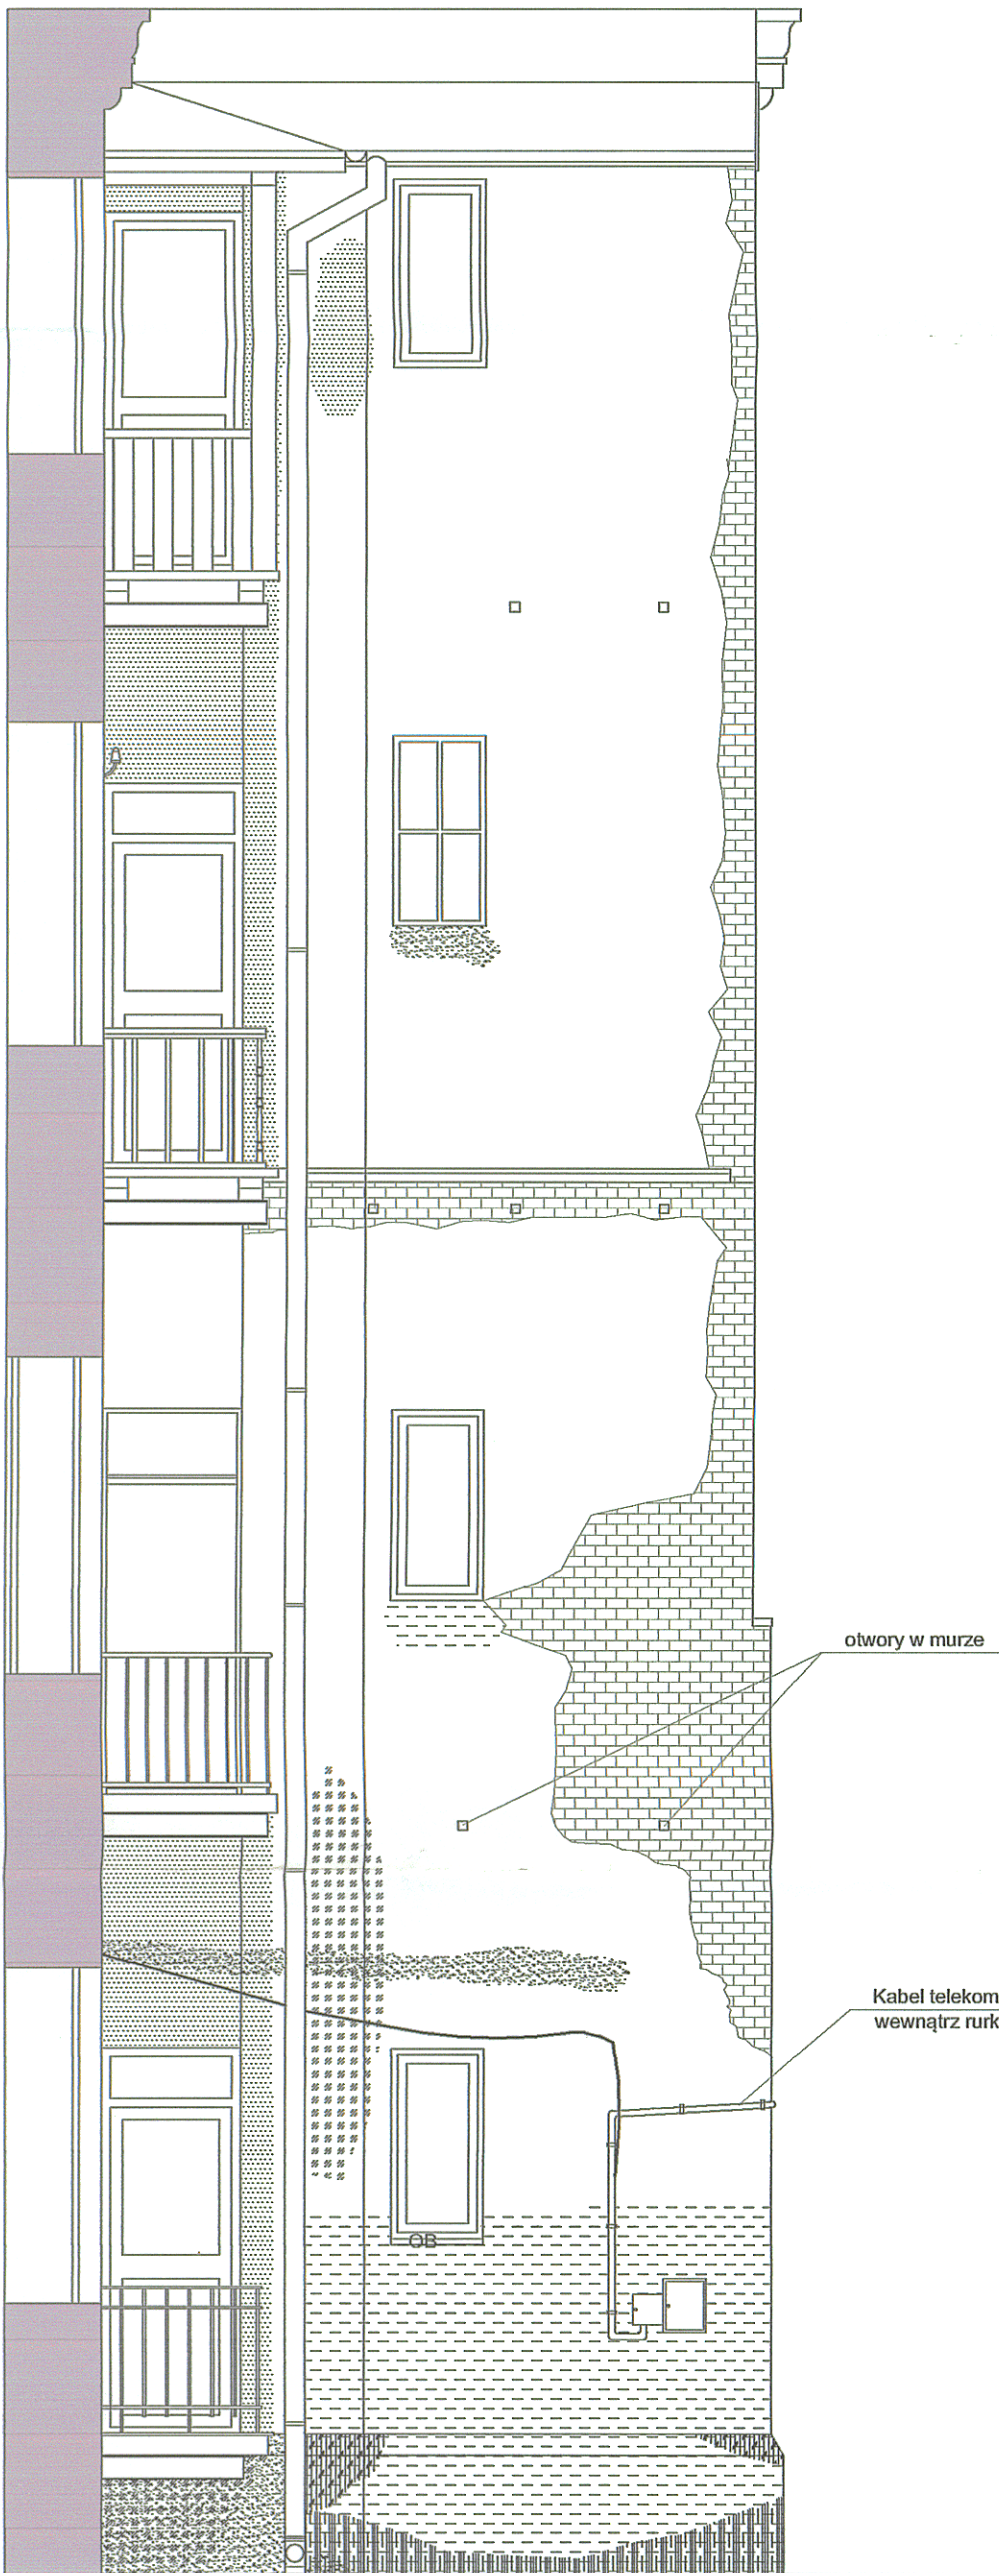

Przekrój B-B (E 3)

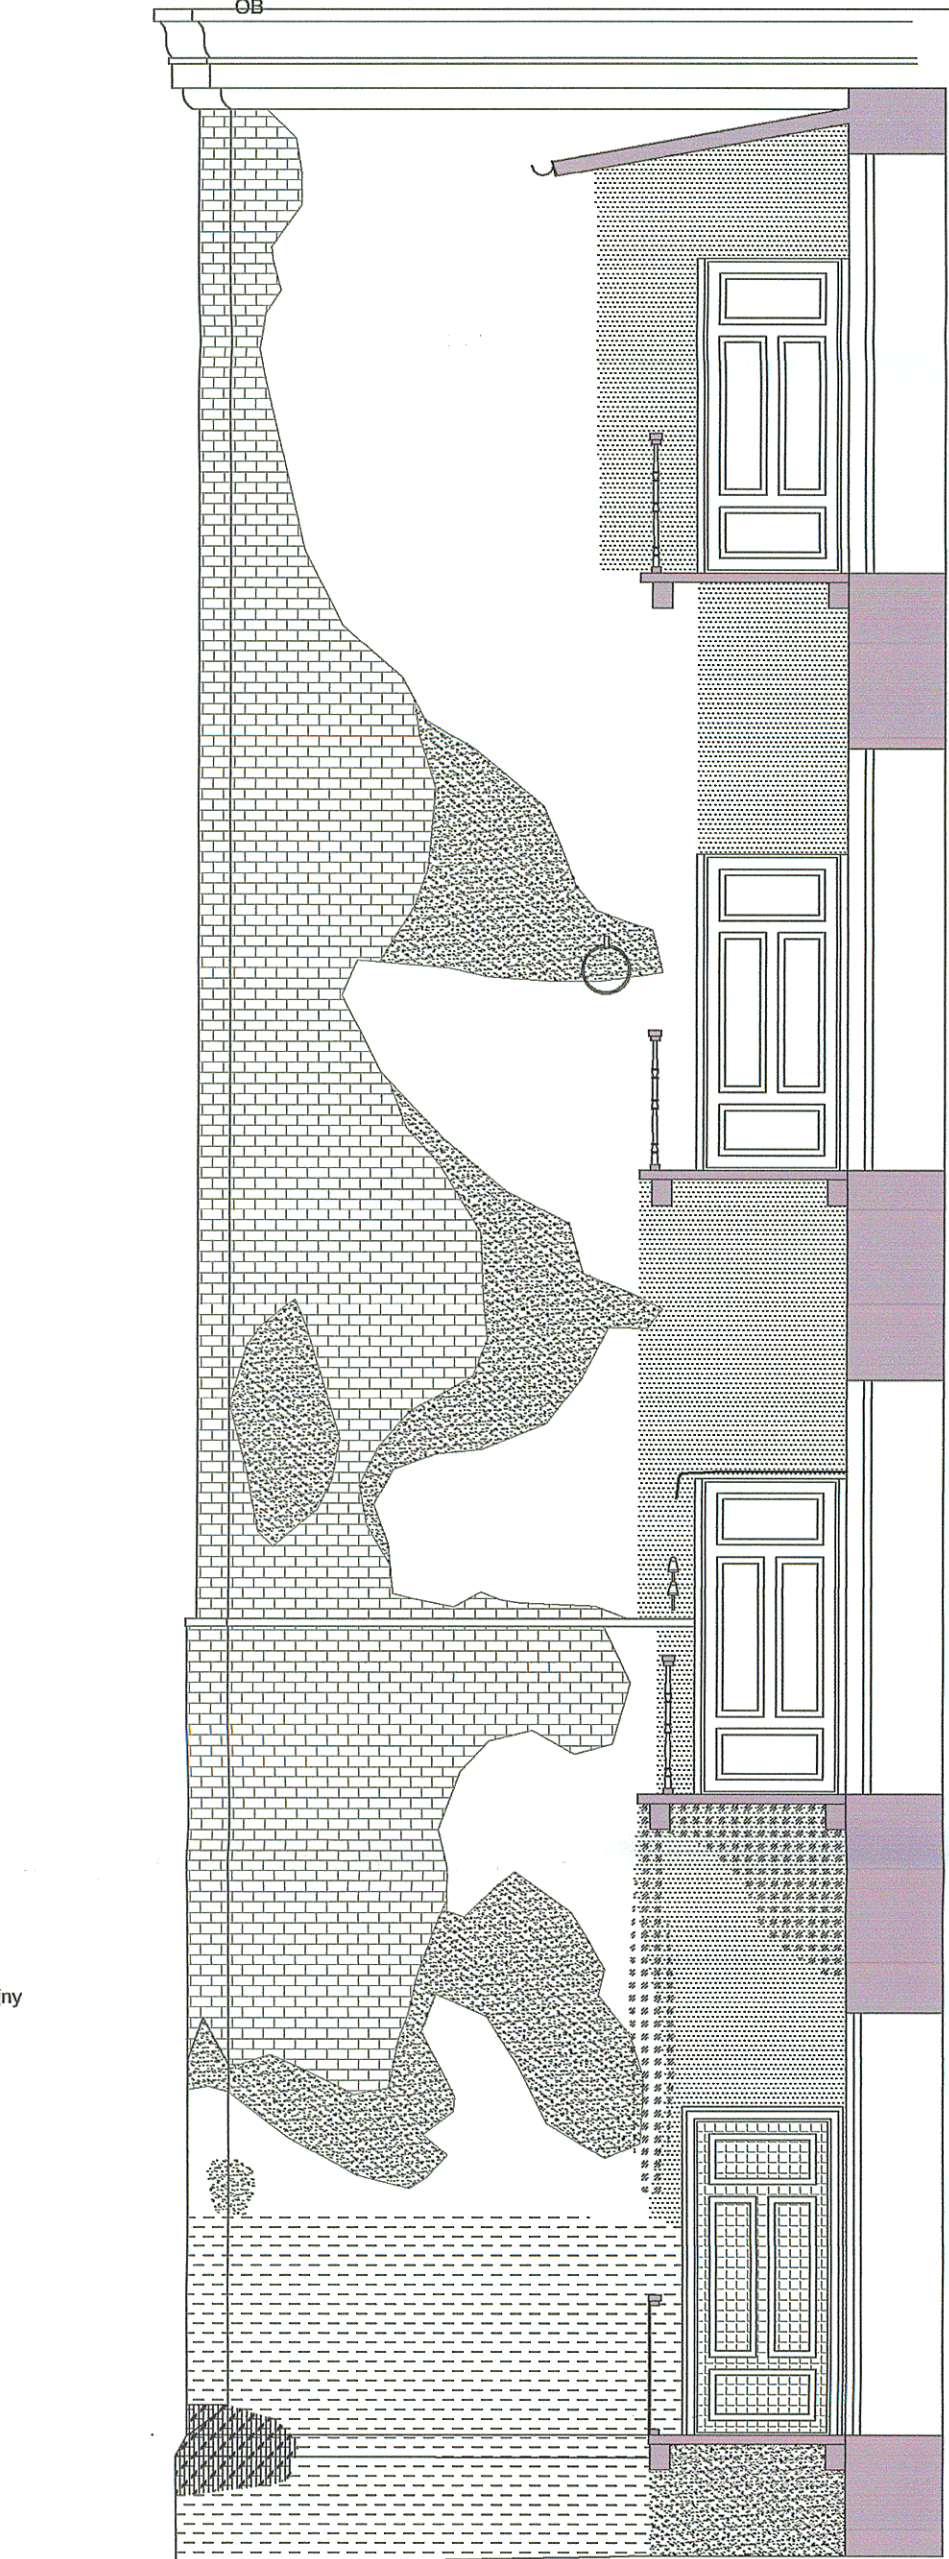


Przekrój C-C (E 4)

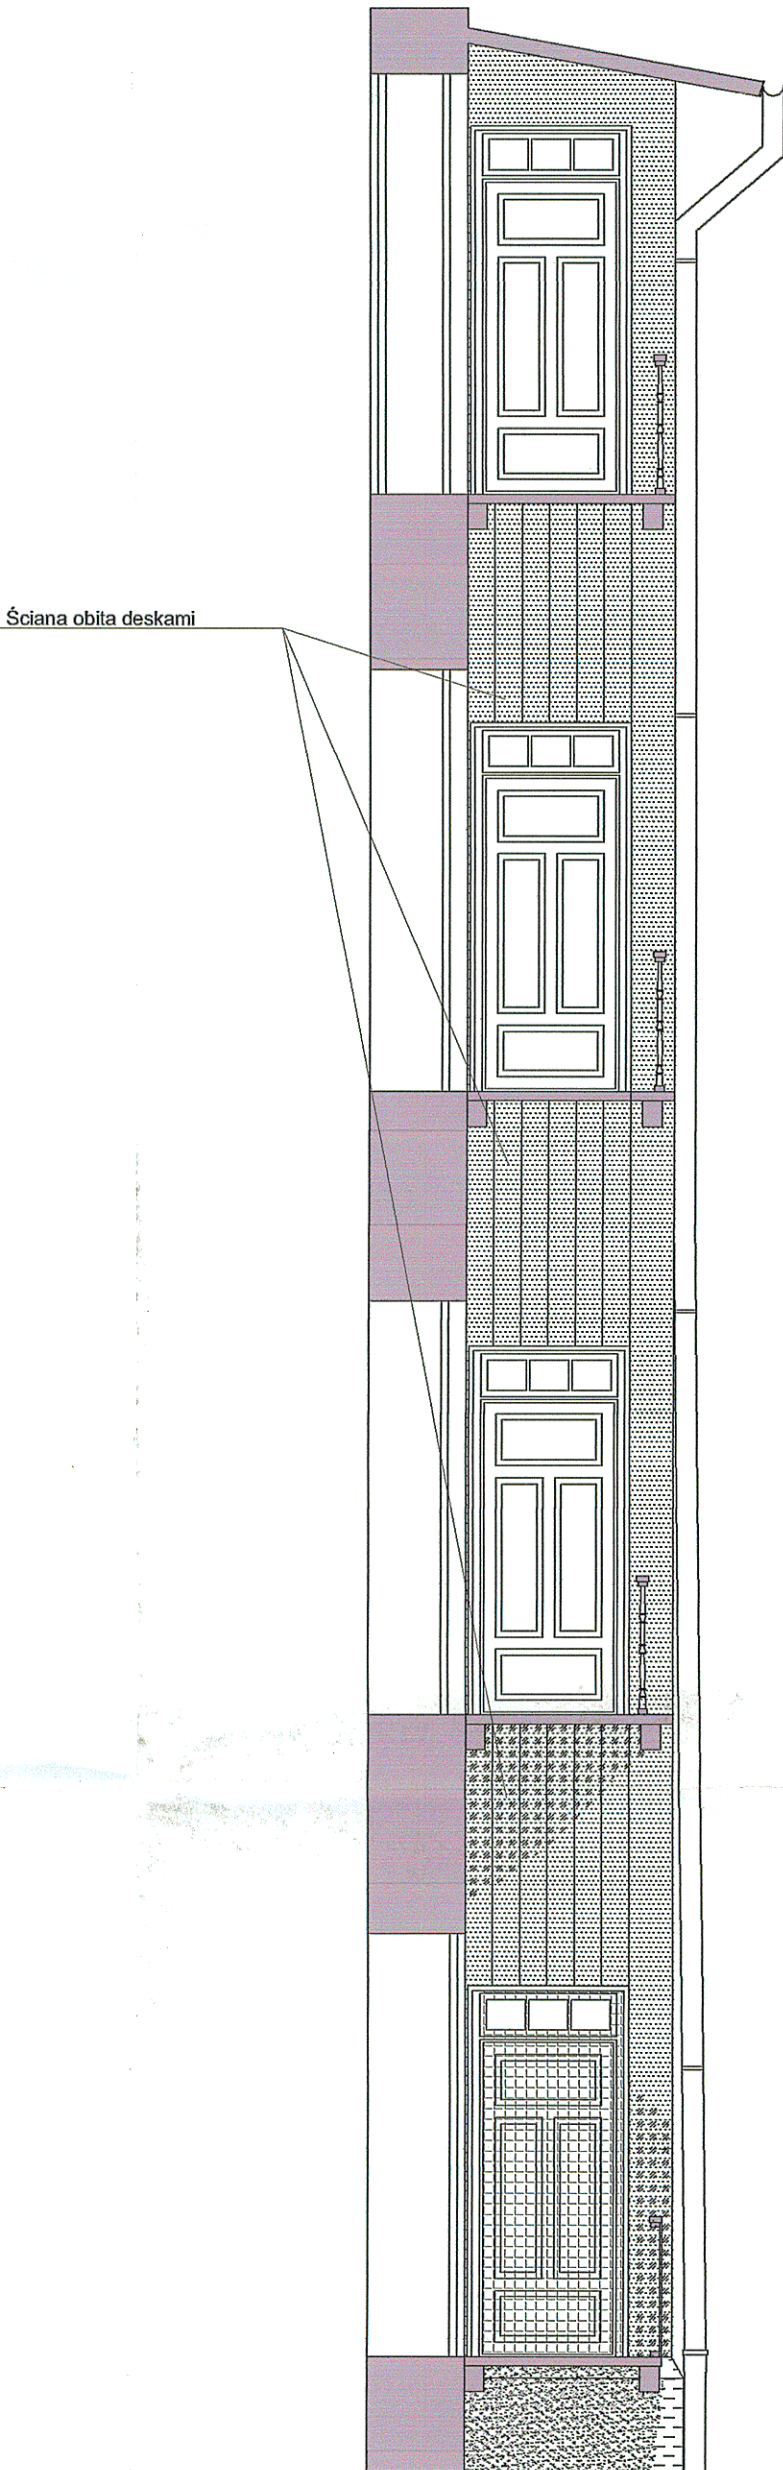

LEGENDA:

- OB - obróbka blacharska
- ubytki w sztukaterii elewacji (w gzymsach, parapetach, nadprożach)
- ubytki tynku z odsłonięciem wątku ceglanego
- ubytki tynku
- ubytki i wtórne warstwy w powłoce malarskiej (uszkodzona, zmyta, przetarta, przemalowana farba)
- orientacyjny zakres zawilgoceń
- orientacyjny zakres zagłoneń
- orientacyjny zakres najcięższych zabrudzeń
- wtórne tynki oraz uzupełnienia cementowe
- Stalarka okienna lub drzwiowa w złym stanie technicznym
- Roślinność (winobluszcz) porastająca elewację
- kable

Schemat elewacji

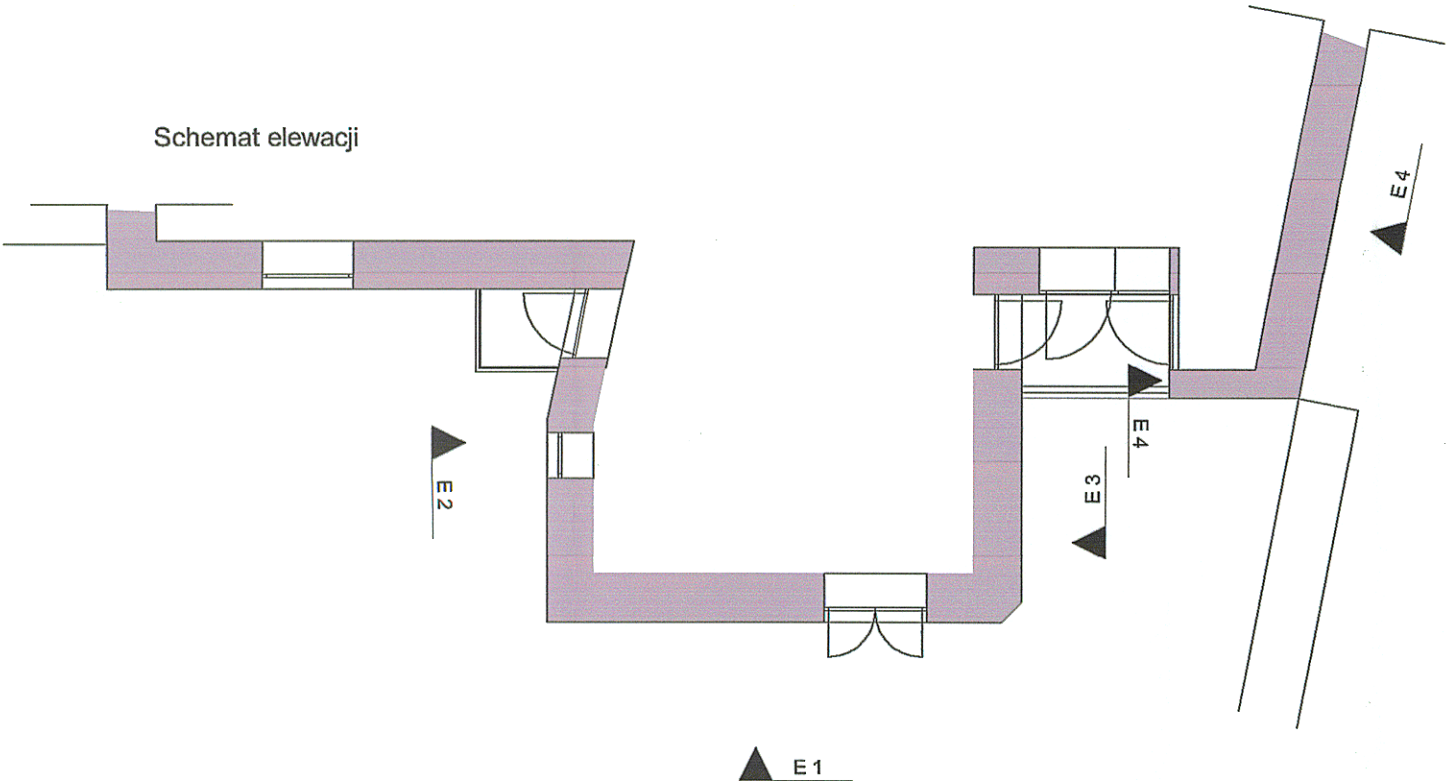

GRUPA WĘCŁAWOWICZ
PROJEKTY EKSPERTYZY WYKONANIE ARCHITECTURA KONSTRUKCJA MALARSTWO RESTAURACJA
tel. +48662111122 NIP 677-223-61-24 Regon 120653033 tel/fax. +48 12 3070067
www.weclawowicz.pl 31-527 Kraków, ul. Tomasz 27/1 biuro@weclawowicz.pl

INWESTOR	Zarząd Budynków Komunalnych w Krakowie, ul. Bolesława Czerwińskiego 16, 31-319 Kraków
OBIEKT	Kamienica położona przy ul. Siemiradzkiego 13 Zwężenie kamienicy i orientacja elewacji od strony południowej i zachodniej szczytowej budynku przy ul. Siemiradzkiego 13
NAZWA PROJEKTU	

ZESPÓŁ OPRACOWUJĄCY	mgr inż. arch. JACEK WĘCŁAWOWICZ
OPRACOWUJĄCY	mgr inż. arch. GRZEGORZ ZAPAL

FAZA	ANALIZA STANU ZACHOWANIA
BRANŻA	ARCHITEKTURA

		Elewacja podwierzowa stan zachowania	
OZN. ODC.	DATA	SKALA	OZN. RYS.
S13	XI 2016	1:50	5ST