



Widok E 4

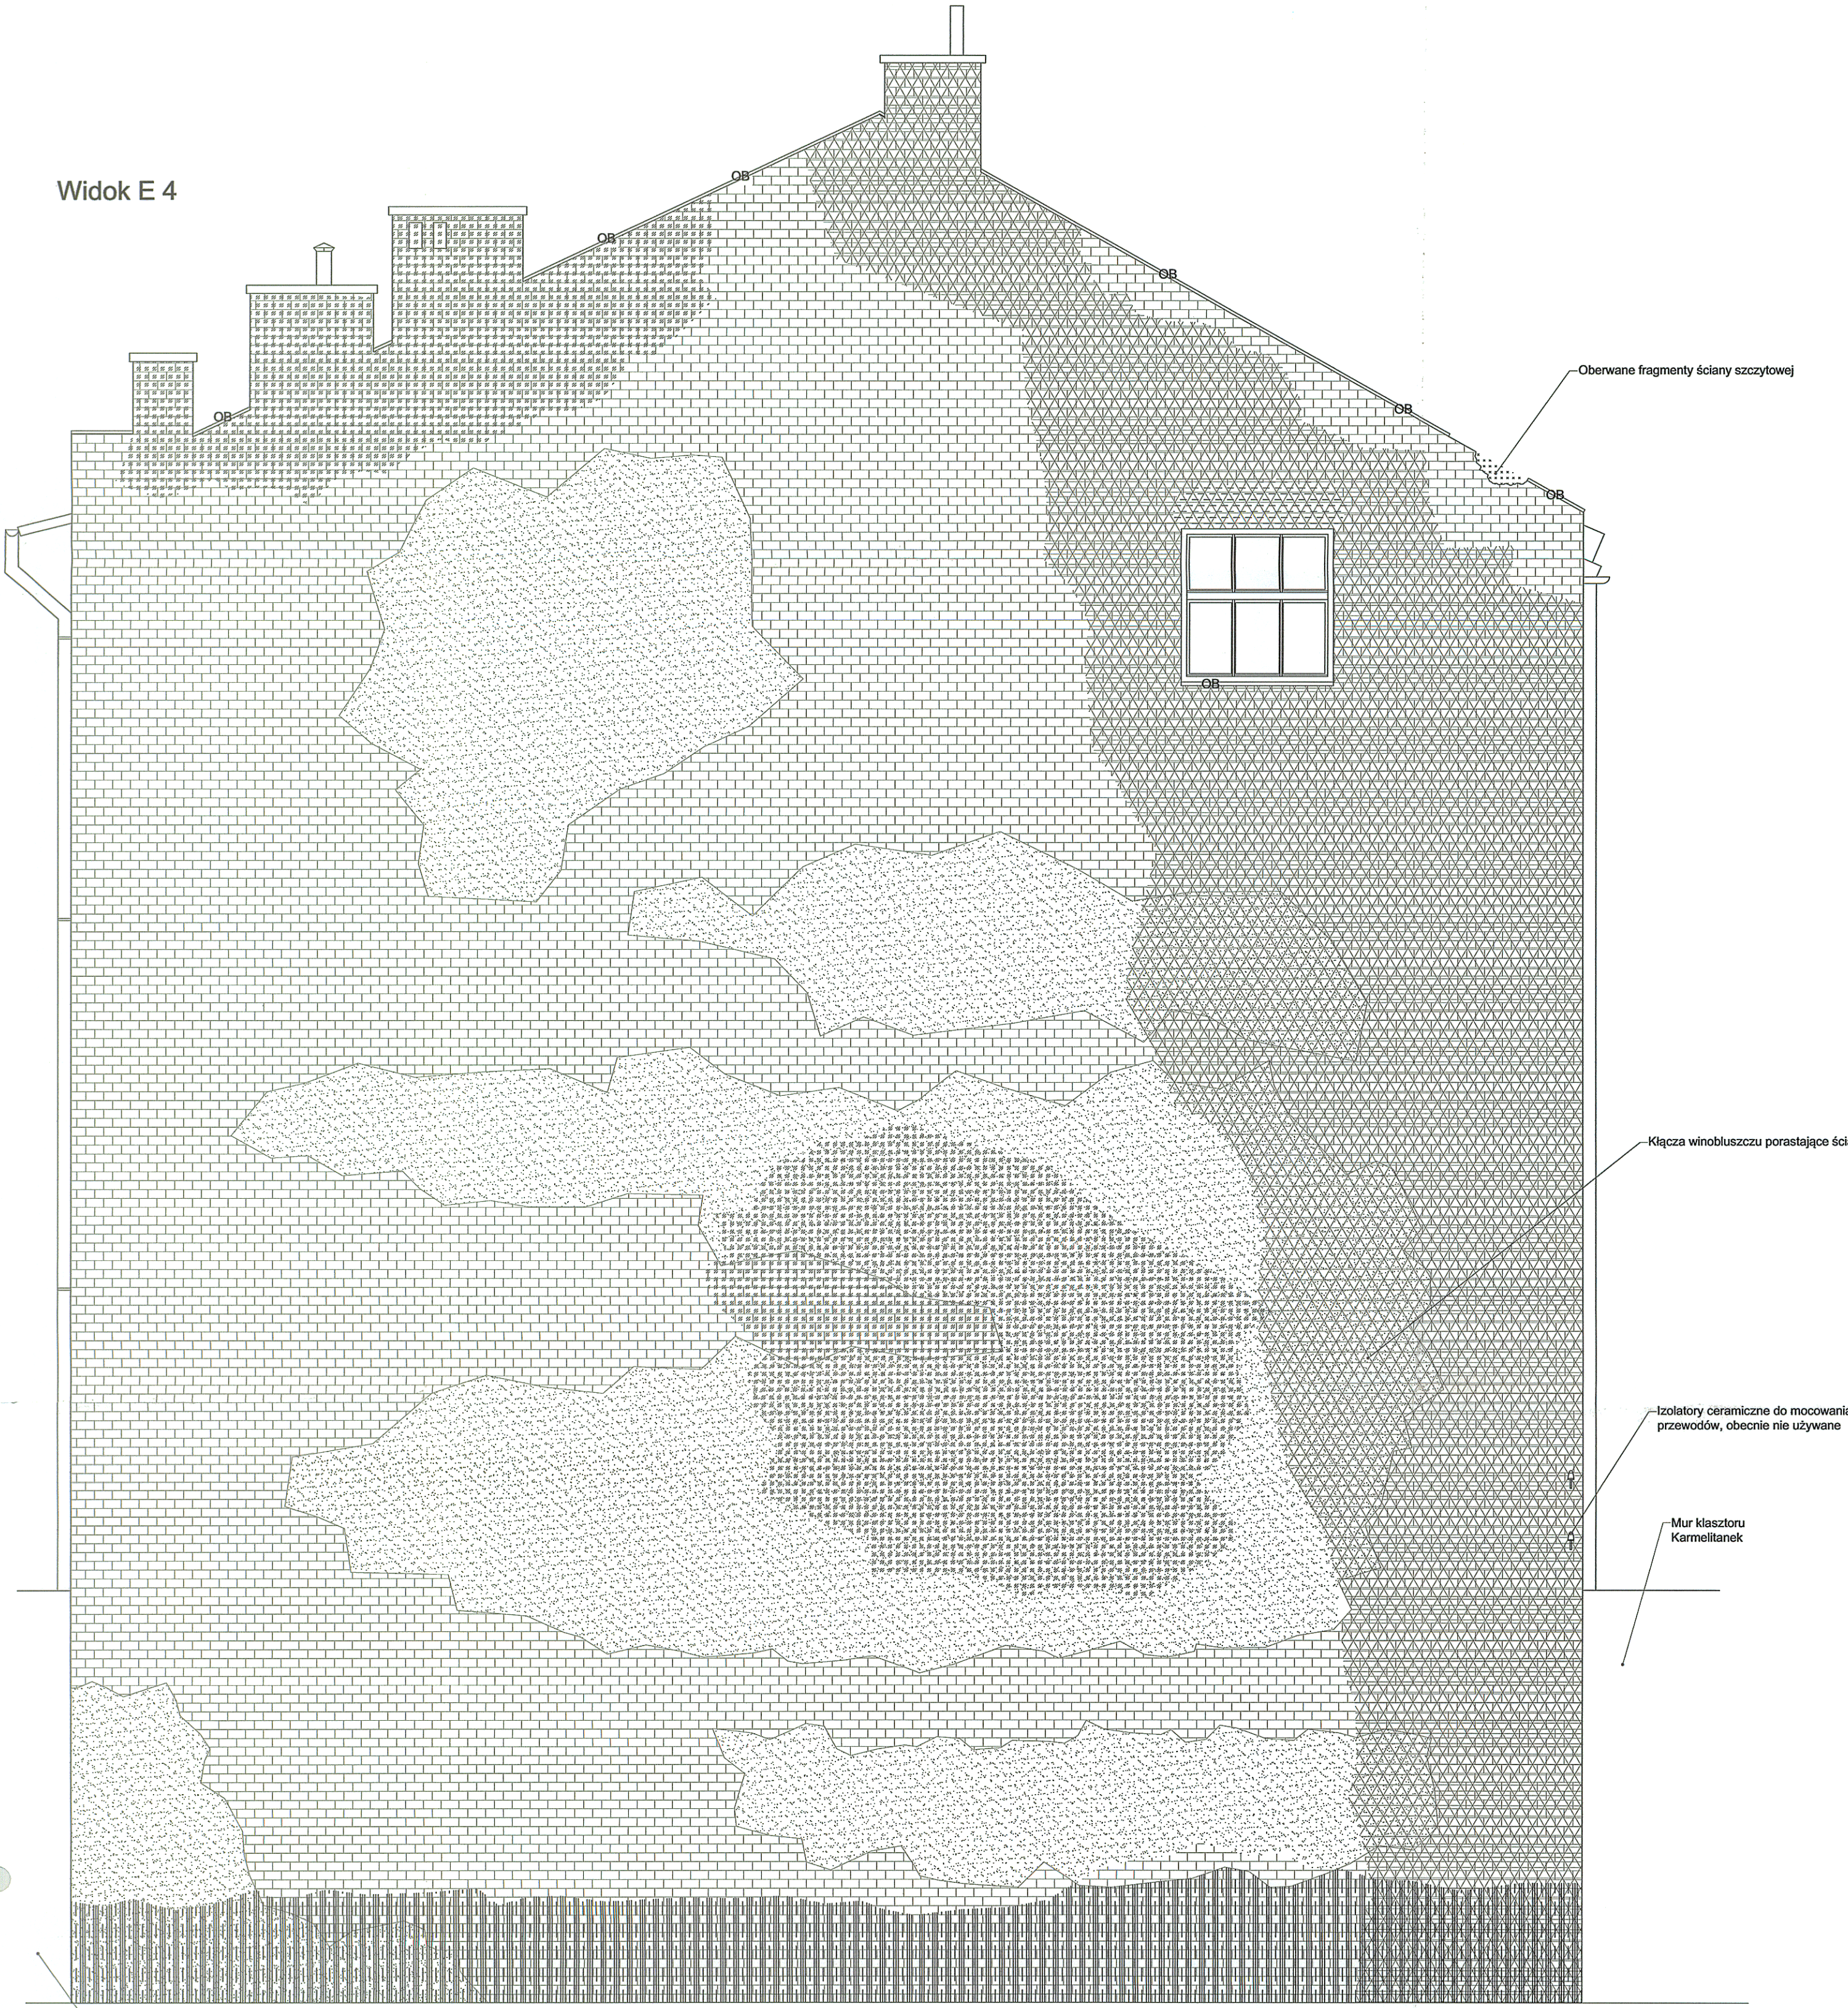

LEGENDA:

- OB - obróbka blacharska
- ubytki w sztukaterii elewacji (w gzymsach, parapetach, nadprożach)
- ubytki tynku z odsonięciem wątku ceglanego
- ubytki tynku
- ubytki i wtórne warstwy w powłoce malarskiej (uszkodzona, zmyta, przetarta, przemalowana farba)
- orientacyjny zakres zawilgoceń
- orientacyjny zakres zagłonięcia
- orientacyjny zakres najcięższych zabrudzeń
- wtórne tynki oraz uzupełnienia cementowe
- Stolarka okienna lub drzwiowa w złym stanie technicznym
- Roślinność (winobluszcz) porastająca elewację
- kable

Schemat elewacji

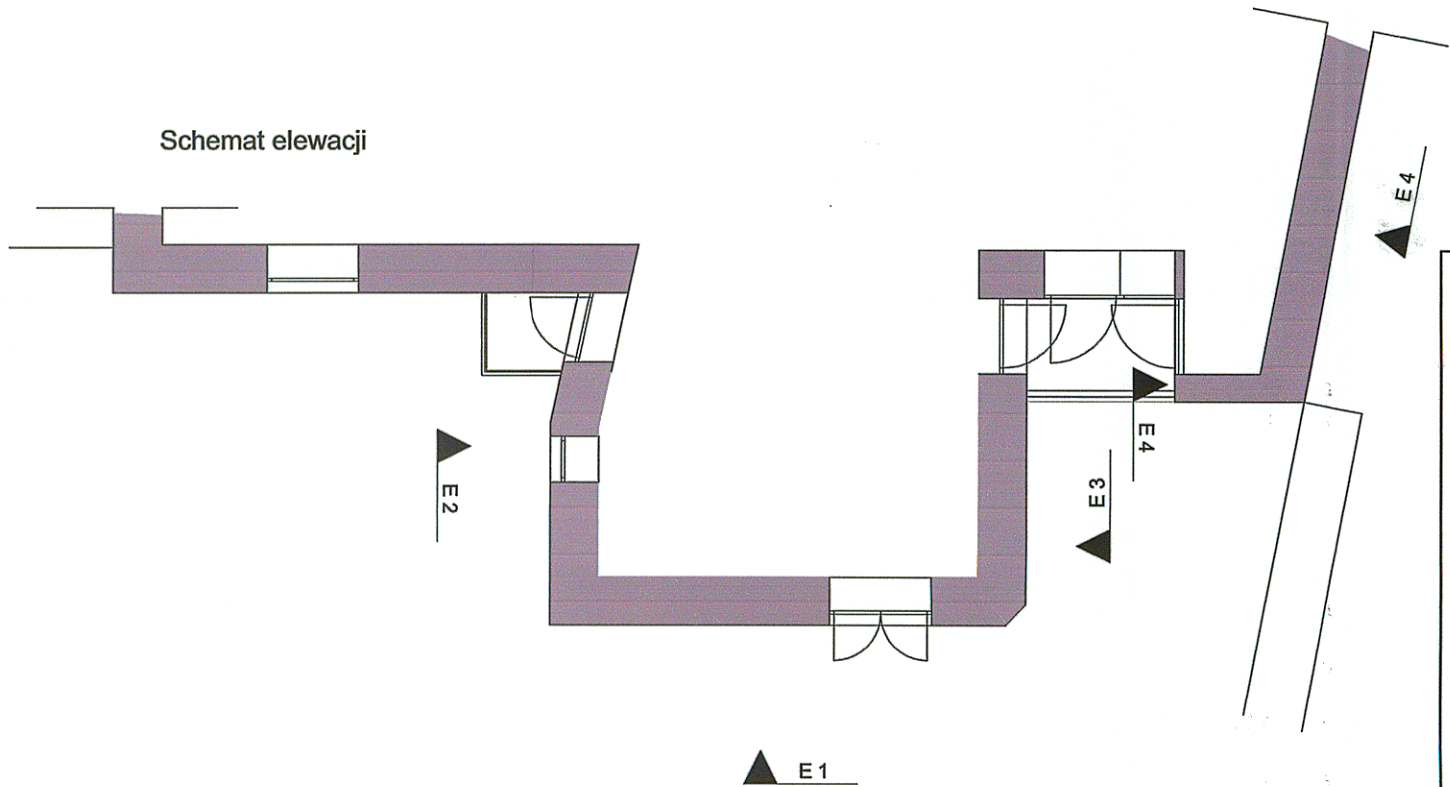

GRUPA WĘCŁAWOWICZ PROJEKTY · EKSPERTYZY · WYKONAWSTWO · ARCHITEKTURA · KONSERWACJA · MALARSTWO · REZERWA tel. +48662111122 NIP 677-223-81-24 Regon 120953603 tel/fax +48 12 3070007 www.weclawowicz.pl 31-027 Kraków, św. Tomasza 27/1 biuro@weclawowicz.pl			
INWESTOR	Zarząd Budynków Komunalnych w Krakowie, ul. Bolesława Czerwińskiego 16, 31-319 Kraków		
OBIEKT	Kamienica położona przy ul. Sieniądzkiego 13 Działanie remontu i ocieplenia elewacji z odsonieniem i izolacją szczytowej budynku przy ul. Sieniądzkiego 13		
NAZWA PROJEKTU			
ZESPÓŁ OPRACOWUJĄCY	mgr inż. arch. JACEK WĘCŁAWOWICZ		
OPRACOWANIE	mgr inż. arch. GRZEGORZ ZAPAL		
FAZA	ANALIZA STANU ZACHOWANIA		
BRANŻA	ARCHITEKTURA		
TREŚĆ	ściana szczytowa stan zachowania		
OZN. DOK.	DATA	SKALA	OZN. RYS.
S13	XI 2016	1:50	6ST