

Kamienica przy ul. Siemiradzkiego 13

Projekt ocieplenia elewacji od strony podwórza


skala 1:50



Schemat elewacji

LEGENDA:

- ocieplenie styropianem, po uprzednim skuciu starych tynków
- ocieplenie wełną mineralną, po uprzednim skuciu starych tynków
- ocieplenie styropianem ekstrudowanym w przyziemiu
- uszkodzone elementy murowane wymagające odtworzenia
- obróbka blacharska do wymiany lub dorobienia
- elementy do usunięcia

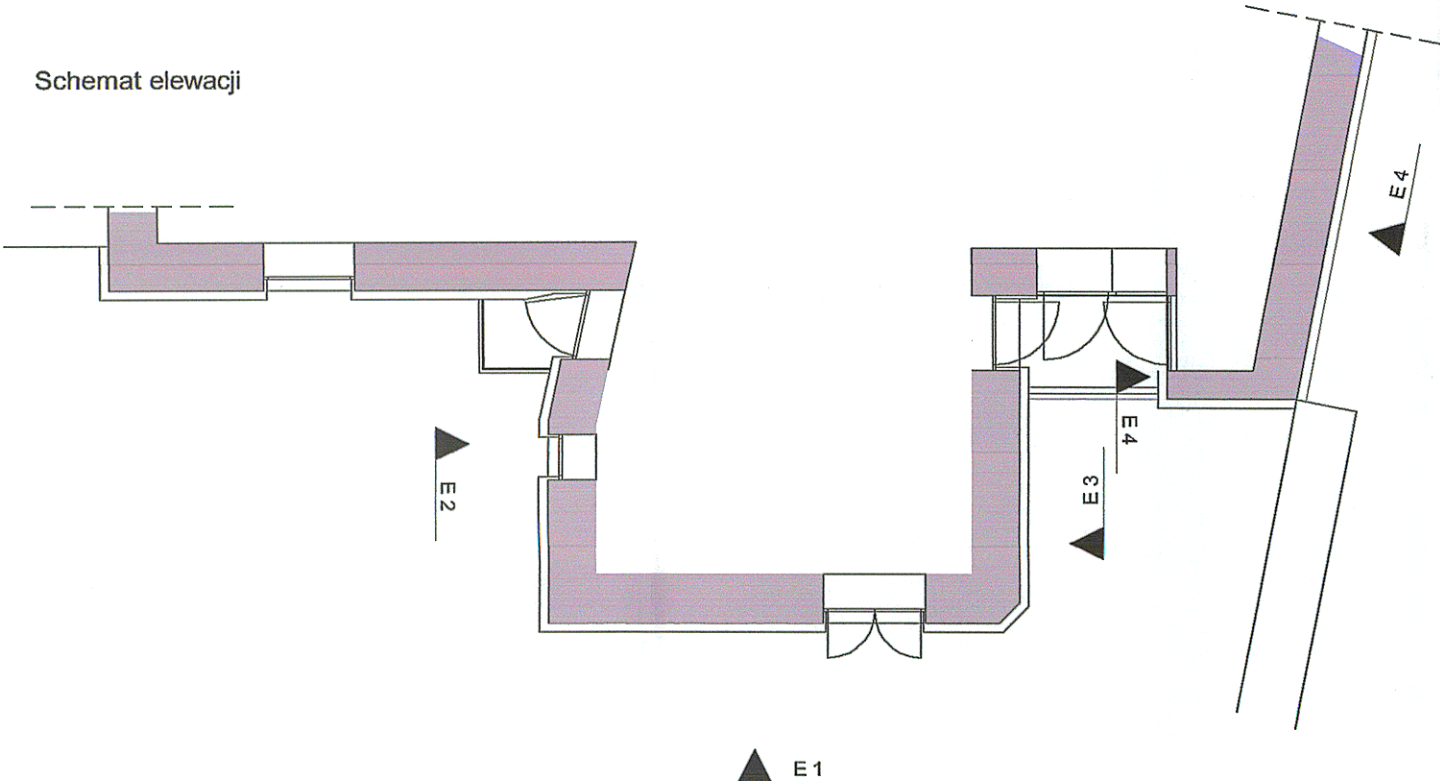

GRUPA WĘCŁAWOWICZ INŻYNIERSTWO WYKONAWCZE I ARCHITEKTURA WYKONAWCZA tel. +48662111122 NIP 677-223-61-24 Regon 120963303 biuro@weclawowicz.pl www.weclawowicz.pl 31-527 Kraków, św. Tomasza 27/1			
INWESTOR	Zarząd Budynków Komunalnych w Krakowie, ul. Bolesława Czerwieńskiego 16, 31-319 Kraków		
OBIEKT	Kamienica położona przy ul. Siemiradzkiego 13		
NAZWA PROJEKTU	Projekt remontu i ocieplenia elewacji od strony podwórza i osłony szczytowej budynku przy ul. Siemiradzkiego 13		
ZESPÓŁ OPRAĆOWUJĄCY	mgr inż. arch. JACEK WĘCŁAWOWICZ		
OPRAĆOWUJĄCY	mgr inż. arch. GRZEGORZ ZAPAL		
FAZA	PROJEKT		
BRANŻA	ARCHITEKTURA		
TREŚĆ	Elewacja podwórzowa projekt		
OZN. GDZ.	DATA	SKALA	OZN. RYS.
S13	XI 2016	1:50	7P