



Projekt ocieplenia elewacji od strony podwórza

skala 1:50


Przekrój A-A (E 2)

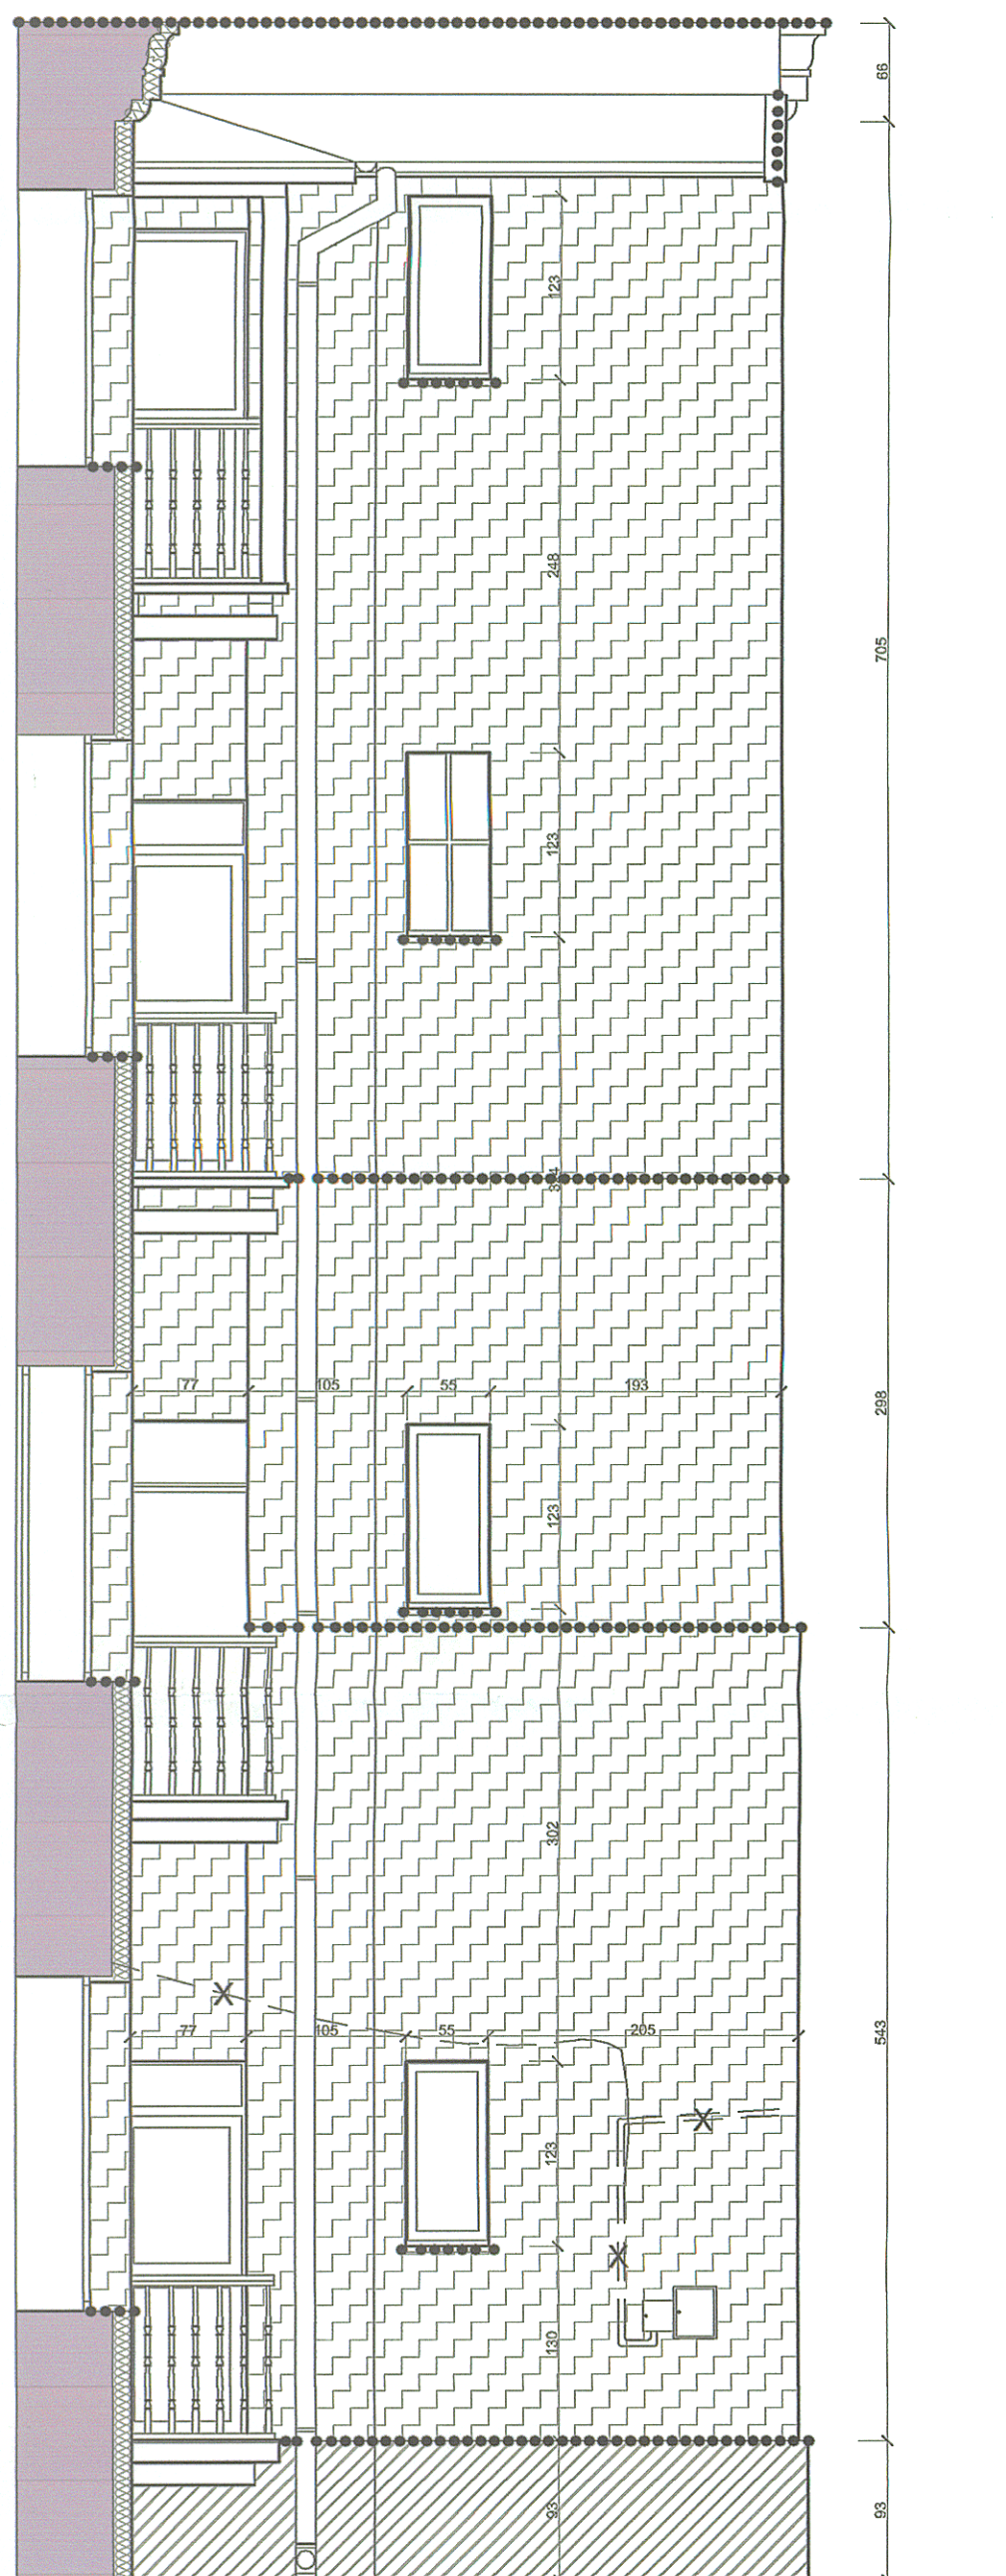

Przekrój B-B (E 3)

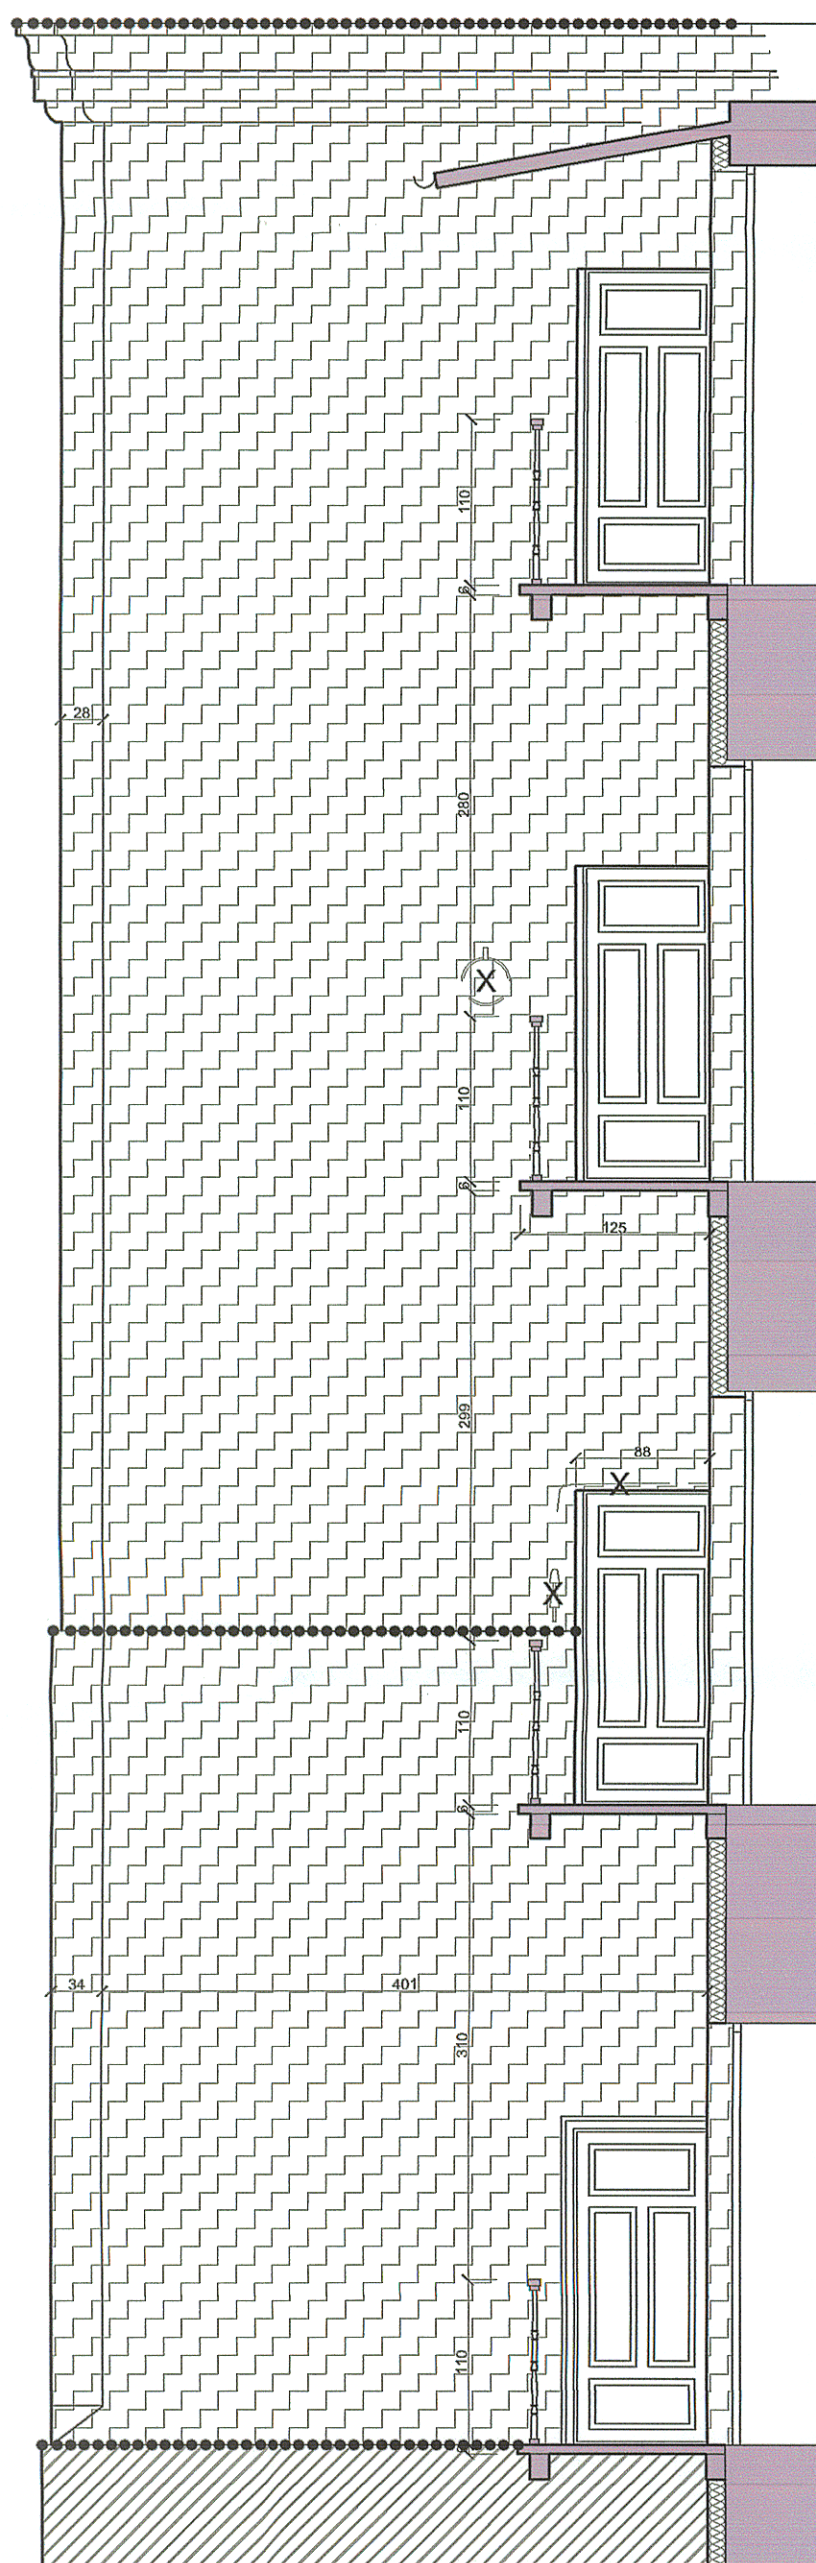


Przekrój C-C (E 4)

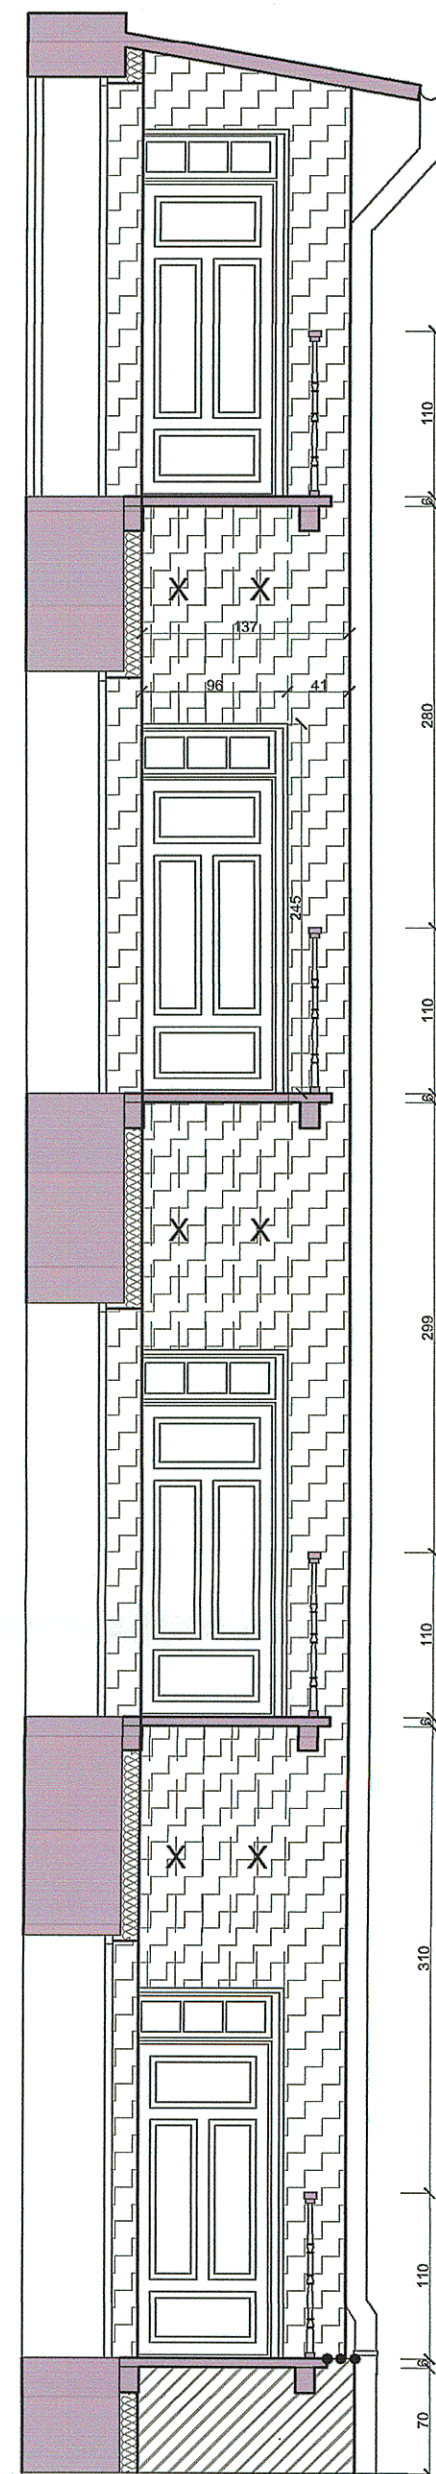

LEGENDA:

-  - ocieplenie wełną mineralną, po uprzednim skuciu starych tynków
-  - ocieplenie wełną mineralną, po uprzednim skuciu starych tynków
-  - uszkodzone elementy murowane wymagające odnowienia
-  - obróbka blacharska do wymiany lub dorobienia
-  - elementy do usunięcia

Schemat elewacji

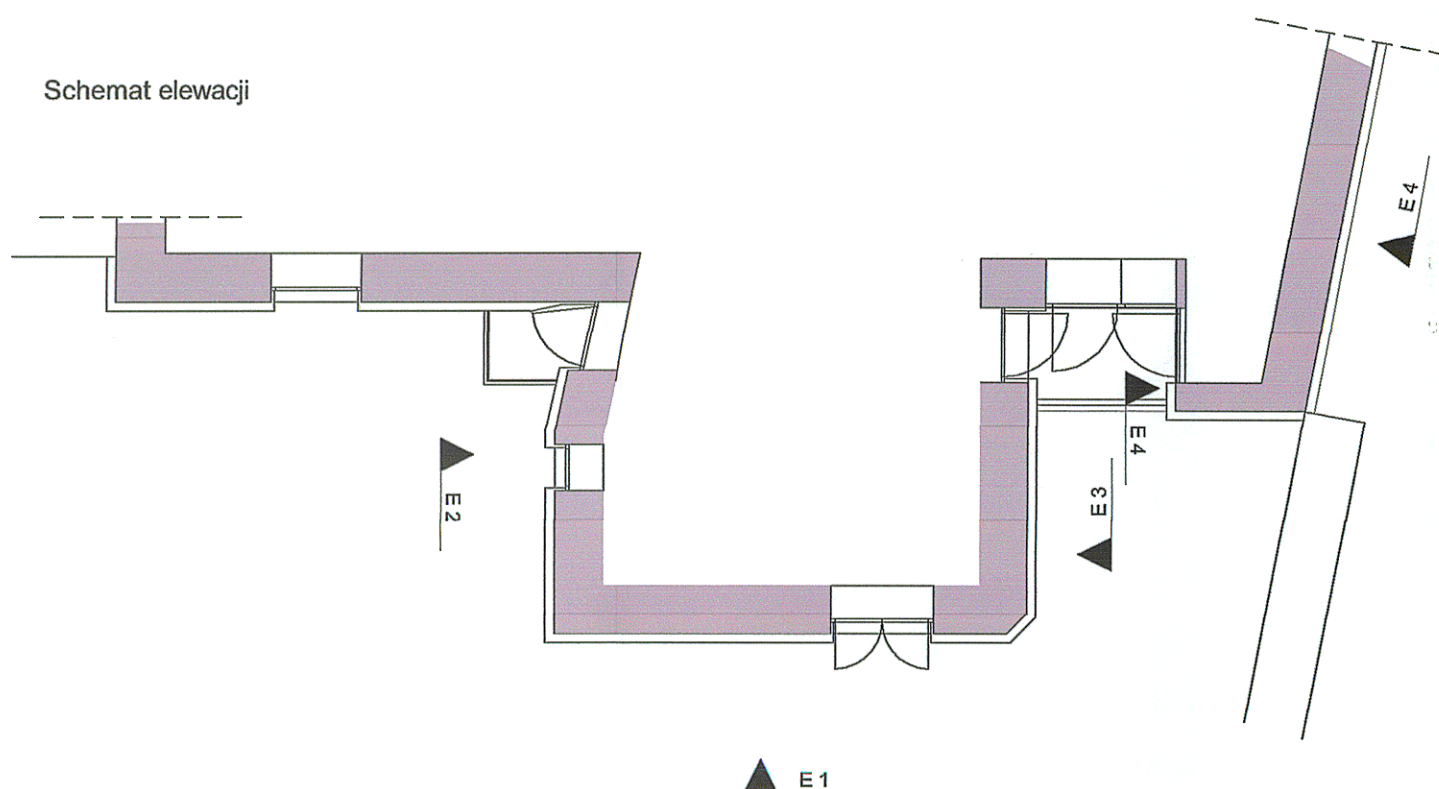

GRUPA WECLAWOWICZ PROJEKTY INŻYNIERYSTY INŻYNIERSTWO ARCHITEKTURA KOMUNIKACJA MALARSTWO KUCHNIA tel. +48662111122 NIP 677-223-61-24 Regon 1209536003 telefax: +48 12 3070007 www.weclawowicz.pl 31-527 Kraków, św. Tomasz 27/1 biuro@weclawowicz.pl				
INWENTARZ		Zarys Budynków Bomunalnych w Krakowie, ul. Bolesława Czerniewskiego 16, 31-319 Kraków		
OBJEKT		Kamienica położona przy ul. Śmiśniedziuko 13		
NAZWA PROJEKTU		Projekt remontu i adaptacji elewacji od strony południowej i śródmiejscowej budynku przy ul. Śmiśniedziuko 13		
ZESPÓŁ OPRACOWUJĄCY		mgr inż. arch. JACEK WECLAWOWICZ		
OPRACOWUJĄCY		mgr inż. arch. GRZEGORZ ZAPAL		
FAZA		PROJEKT		
BRANŻA		ARCHITEKTURA		
Tytuł		Elevacja podwórzowa projekt		
SIN. DOK.	DATA	SKALA	DOK. RYS.	
S13	XI	1:50	8P	