


Kamienica przy ul. Siemiradzkiego 13


Projekt ocieplenia elewacji od strony podwórza

Detal ściany

skala 1:20

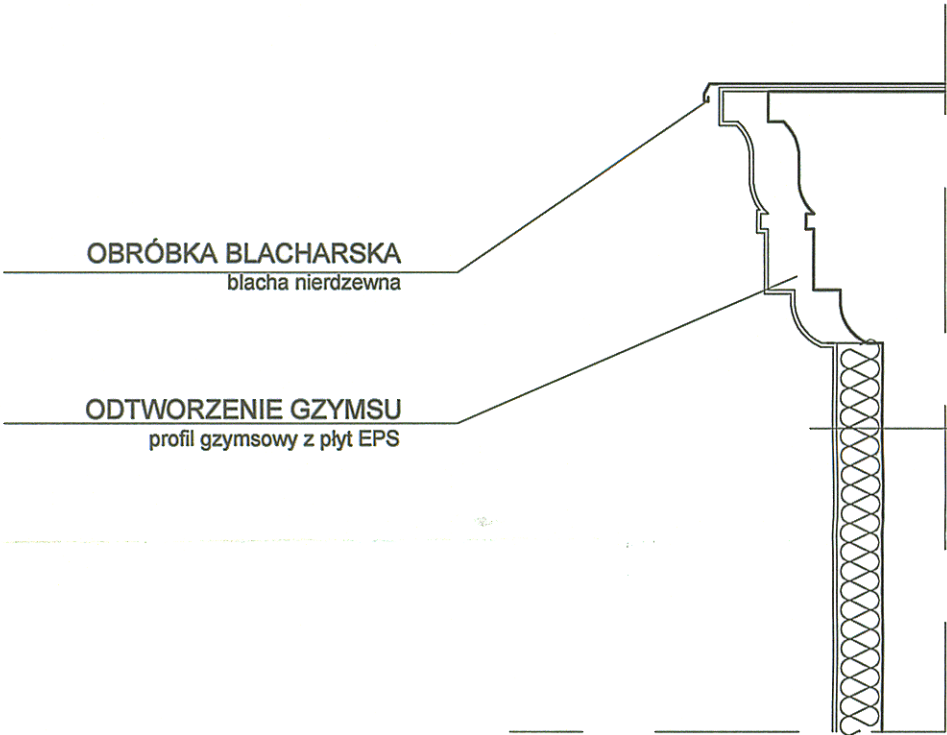

- ŚCIANA**
- ściana istniejąca
 - obrzutka cementowa z dodatkiem emulsji gruntującej
 - płyty styropianu EPS 40, 12cm
 - siatka z włókna szklanego zatopionego w zaprawie
 - tynk akrylowy barwiony w masie

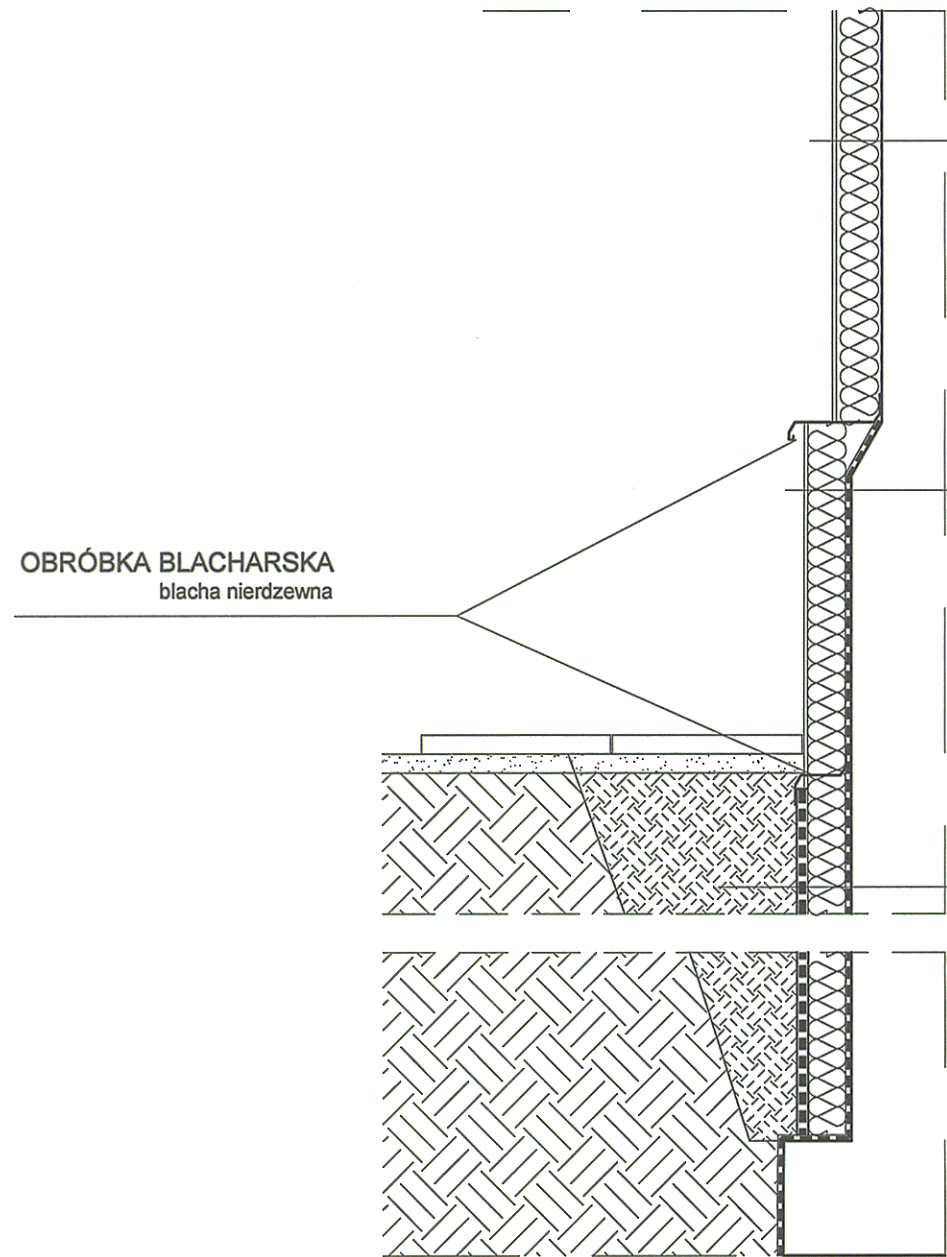

- ŚCIANA**
- ściana istniejąca
 - obrzutka cementowa z dodatkiem emulsji gruntującej
 - płyty styropianu EPS 40, 12cm
 - siatka z włókna szklanego zatopionego w zaprawie
 - tynk akrylowy barwiony w masie

- ŚCIANA COKOŁOWA**
- ściana istniejąca
 - obrzutka cementowa z dodatkiem emulsji gruntującej
 - bitumiczno-kauczukowa masa szpachlowa
 - płyty styrodur XPS 30, 10cm
 - podwójna siatka z włókna szklanego zatopionego w zaprawie
 - tynk akrylowy barwiony w masie

- ŚCIANA FUNDAMENTOWA**
- ściana istniejąca
 - obrzutka cementowa z dodatkiem emulsji gruntującej
 - bitumiczno-kauczukowa masa szpachlowa
 - płyty styrodur XPS 30, 10cm
 - osłonowa membrana, folia kubelkowa
 - grunt utwardzony

GRUPA WĘCŁAWOWICZ
PROJEKTY EKSPERTYZY WYKONAWSTWO ARCHITEKTURA KONSERWACJA MALARSTWO RZĘBA
tel. +48662111122 NIP 677-223-81-24 Regon 120953603 tel/fax. +48 12 3070007
www.wecławowicz.pl 31-027 Kraków, św. Tomasza 27/1 biuro@wecławowicz.pl

INWESTOR	Zarząd Budynków Bmualnych w Krakowie, ul. Bolesława Czerwieńskiego 16, 31-319 Kraków		
OBIEKT	Kamienica położona przy ul. Siemiradzkiego 13		
NAZWA PROJEKTU	Projekt remontu i ocieplenia elewacji od strony podwórca i ściany szczytowej budynku przy ul. Siemiradzkiego 13		
ZESPÓŁ OPRACOWUJĄCY	mgr inż. arch. JACEK WĘCŁAWOWICZ		
OPRACOWANIE	mgr inż. arch. GRZEGORZ ZAPĄŁ		
FAZA	PROJEKT		
BRANŻA	ARCHITEKTURA		
TREŚĆ	Detal ocieplenia ściany		
OZN. DOK.	DATA	SKALA	OZN. RYS
S13	XI 2016	1:20	10P