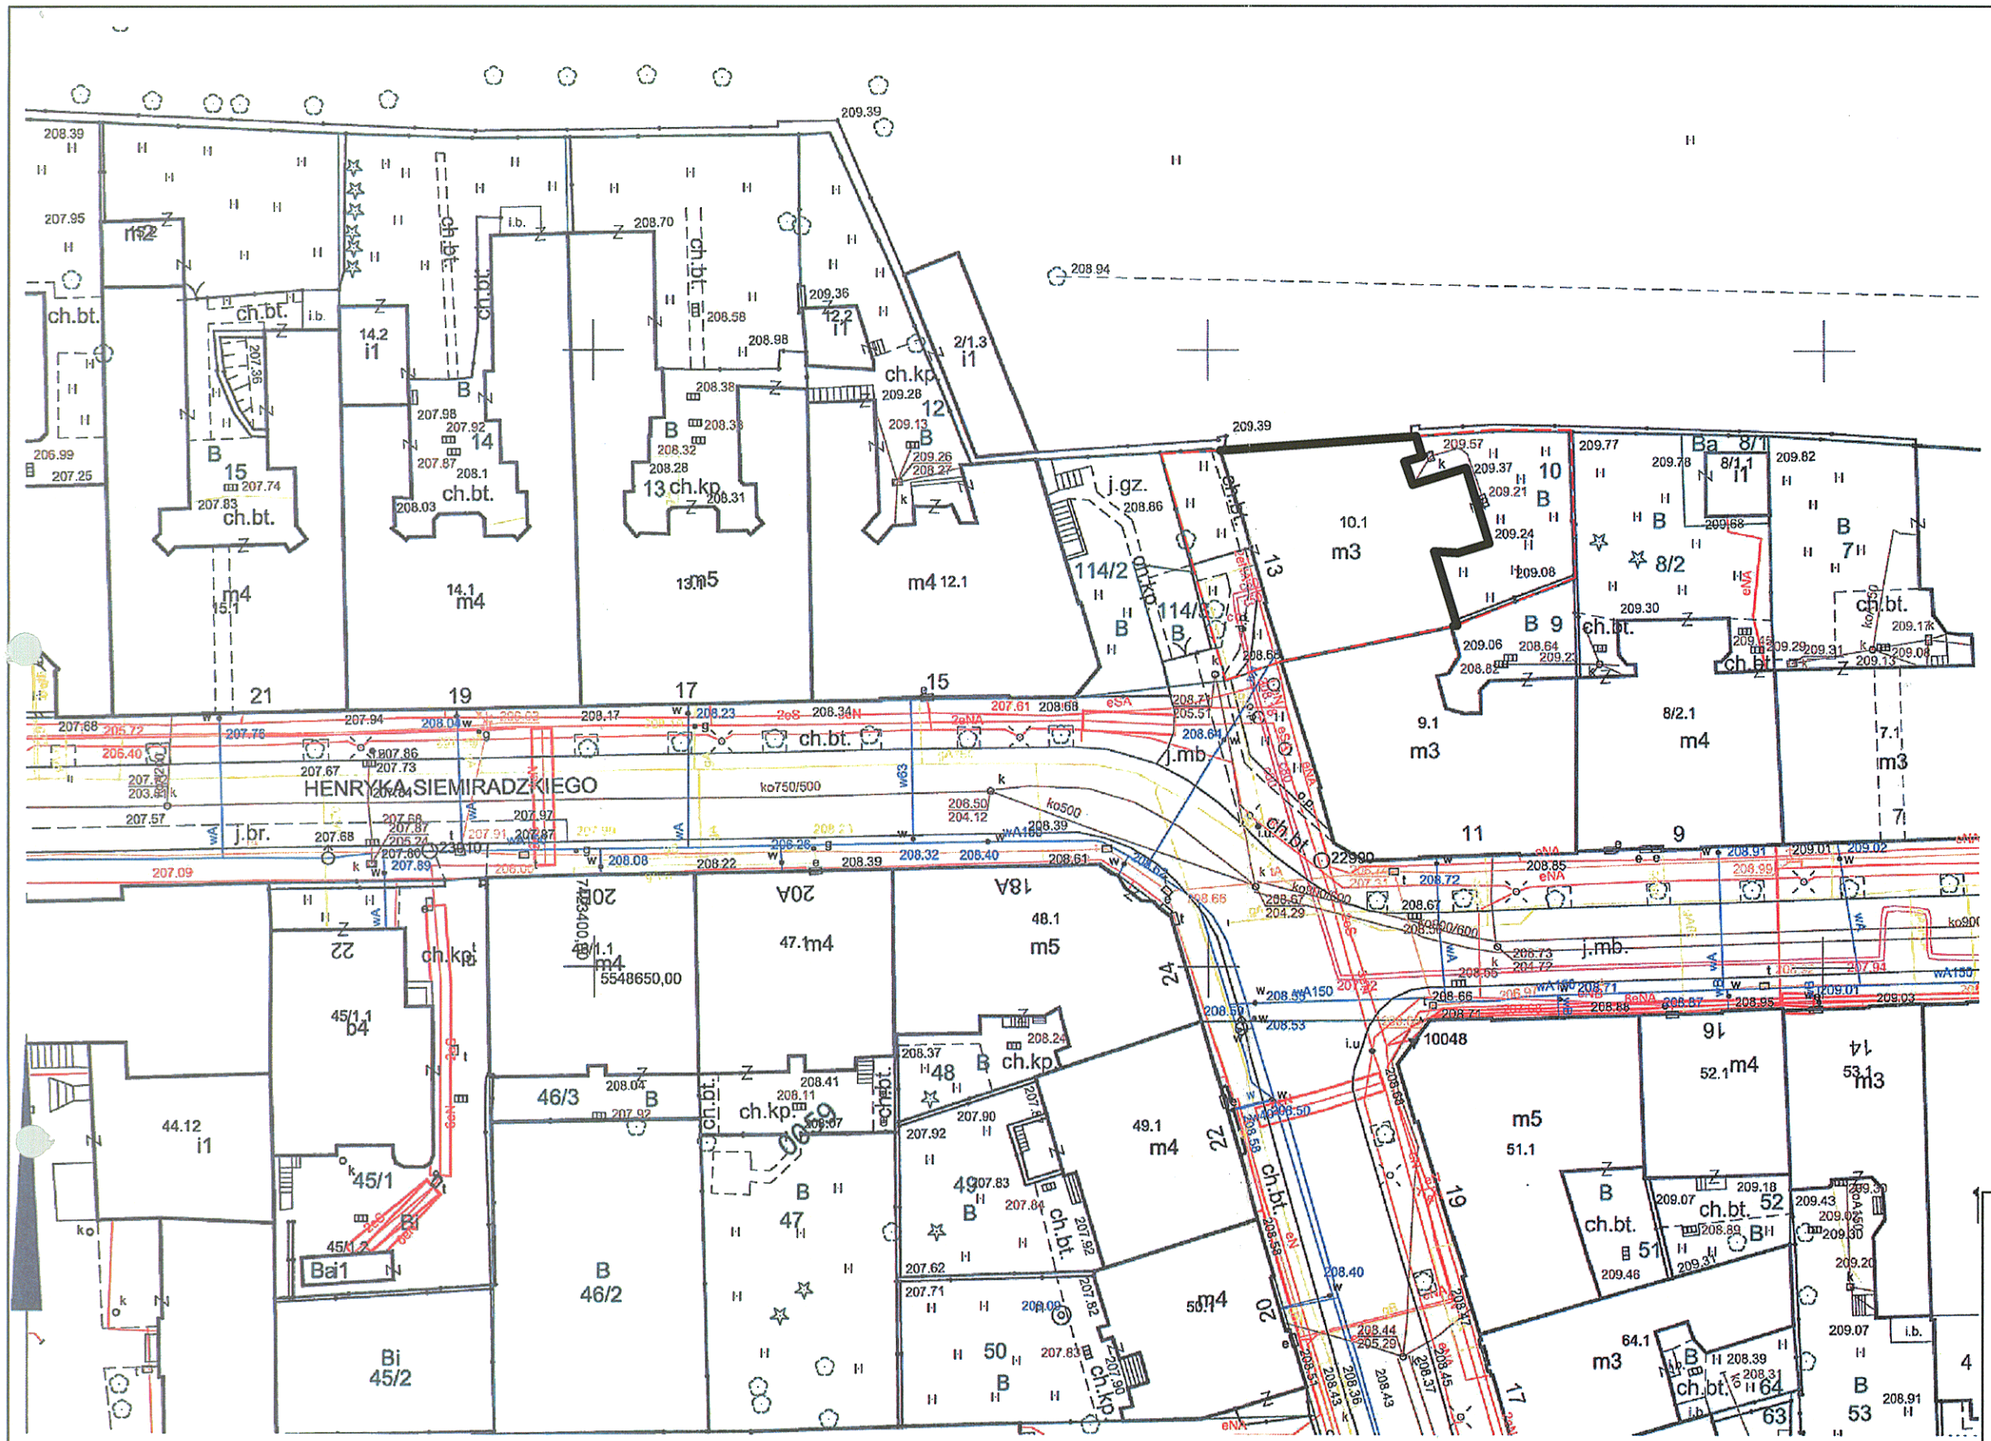

LEGENDA:

-granice działki

-remontowane elewacje

MAPA ZASADNICZA

województwo: małopolskie
powiat: M.Kraków
jedn. ewid.: Śródmieście
obręb: 59
nr działki: 10

sekcja: 7.125.11.08.1.3

skala: 1:500
układ współrzędnych: 2000
układ odniesienia: kronszlądt 86
stan na dzień: 16-12-2016
wykonano przez: Piotr Worobjow

PREZYDENT MIASTA KRAKOWA

GD-10.6642..... 2016

Poświadcza się zgodność niniejszej kopii z treścią materiału państwowego zasobu geodezyjnego i kartograficznego

Organ prowadzący państwowy zasób geodezyjny i kartograficzny	PREZYDENT MIASTA KRAKOWA
Nazwa materiału zasobu	mapa zasadnicza
Identyfikator ewidencyjny materiału zasobu	—
Data wykonania kopii	16-12-2016
Imię, nazwisko i podpis osoby reprezentującej organ	z up. PREZYDENTA MIASTA Piotr Worobjow Podinspektor w Wydziale Geodezji

Niniejsza mapa zasadnicza jest wydrukiem z bazy danych powiatowego zasobu geodezyjnego i kartograficznego, która powstała na podstawie pomiaru bezpośredniego oraz digitalizacji mapy zasadniczej.

GRUPA WĘCŁAWOWICZ
PROJEKTY EKSPERTYZY WYKONAWSTWO ARCHITEKTURA KONSERWACJA MALARSTWO RZEŹBA
tel. +48662111122 NIP 677-223-81-24 Regon 120953603 tel/fax. +48 12 3070007
www.weclawowicz.pl 31-027 Kraków, św. Tomasza 27/1 biuro@weclawowicz.pl

INWESTOR	Zarząd Budynków Bomunalnych w Krakowie, ul. Bolesława Czerwieńskiego 16, 31-319 Kraków
OBIEKT	Kamienica położona przy ul. Siemiradzkiego 13
NAZWA PROJEKTU	Projekt remontu i ocieplenia elewacji od strony podworca i ściany szczytowej budynku przy ul. Siemiradzkiego 13
ZESPÓŁ OPRACOWUJĄCY	mgr inż. arch. JACEK WĘCŁAWOWICZ
OPRACOWANIE	mgr inż. arch. GRZEGORZ ZAPAŁ
FAZA	INWENTARYZACJA
BRANŻA	ARCHITEKTURA
TREŚĆ	Plan sytuacyjny

OZN. DOK.	DATA	SKALA	OZN. RYS
S13	XI 2016	1:500	12P