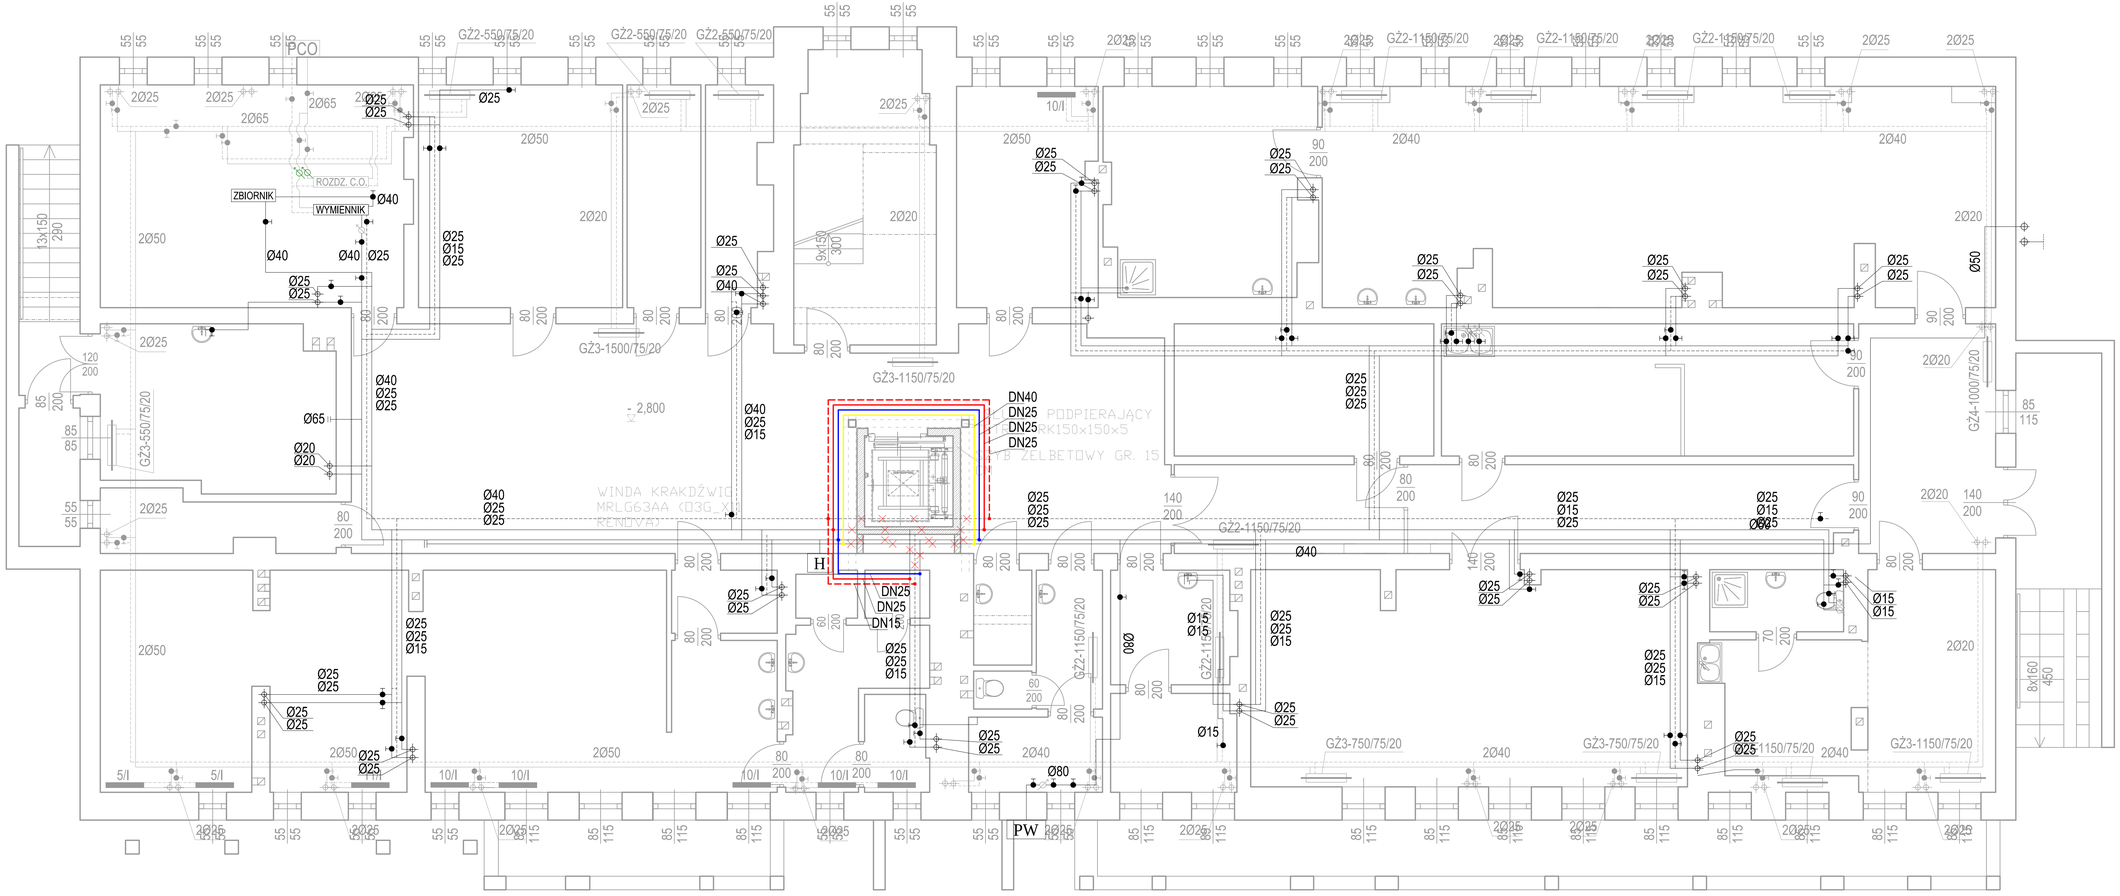

Legenda:

- Istniejące odcinki instalacji wodociągowej oraz gazowej
- Istniejące odcinki instalacji przeznaczone do likwidacji
- Projektowany odcinek instalacji wody zimnej
- Projektowany odcinek instalacji wody ciepłej
- Projektowany odcinek instalacji wody recyrkulacyjnej
- Projektowany odcinek instalacji gazowej

Temat: Projekt budowy szybu windowego wraz z doborem urządzenia dźwigowego (winda osobowa) dostosowanego do potrzeb osób niepełnosprawnych w istniejącym budynku przychodni przy ul. Wysłouchów 43 w Krakowie	
Inwestor: Zarząd Budynków Komunalnych w Krakowie os. Złotej Jesieni 14, 31-828 Kraków	
Lokalizacja: dz. nr 59/7, 60/7, ul Wysłouchów 43, Kraków	
Branża: SANITARNA	Nr ark: S1
Nazwa rysunku: Instalacja wodociągowa i gazowa - rzut piwnicy	Skala: 1:50
Autor opracowania: mgr inż. Piotr Rogozik upr. nr MAP/0537/PWOS/12	Podpis:
Sprawdzający: mgr inż. Marcin Płoszaj upr. nr WKP 0136/PWOS/14	Podpis:
Współpraca: mgr inż. Marcin Łysoń	Data: V 2016

DUDA PROJEKTY