


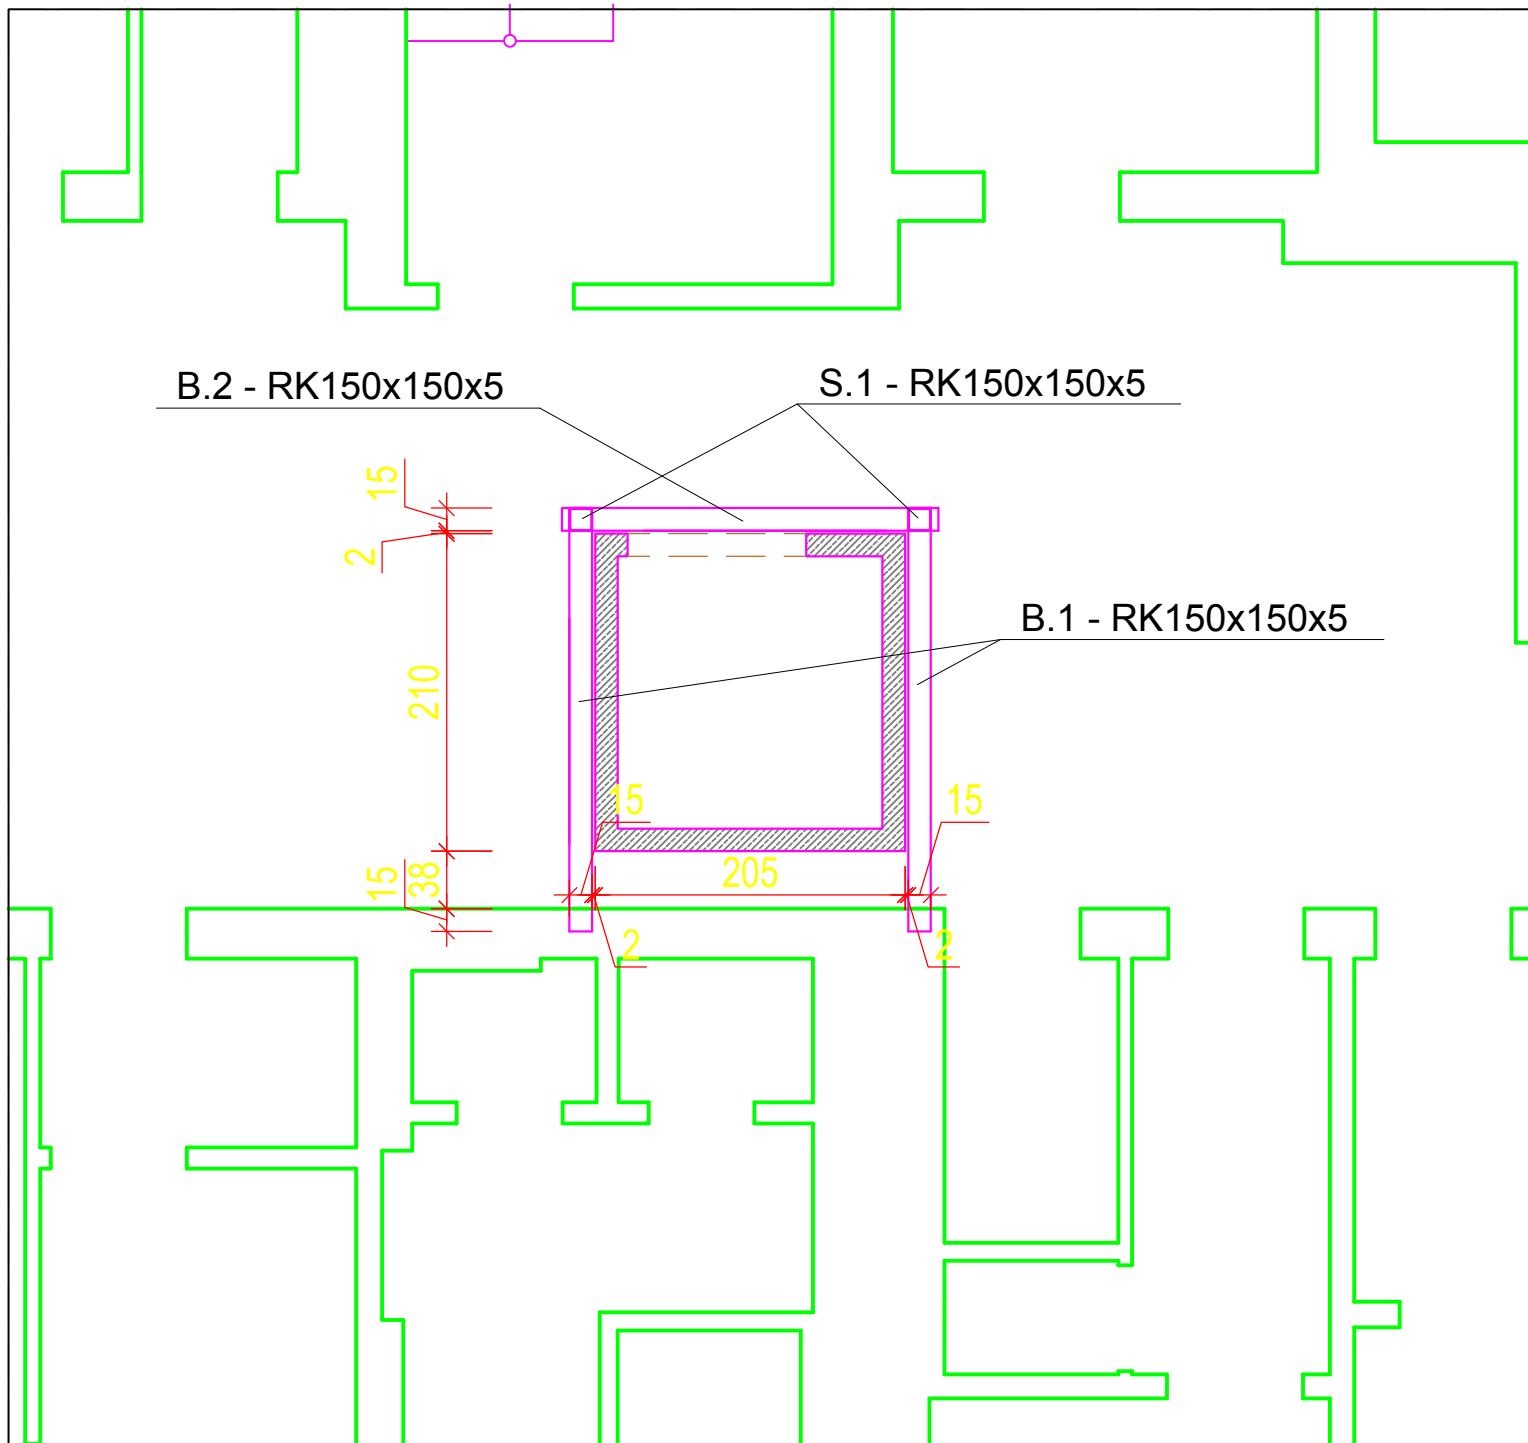

BETON C20/25
STAL A-IIIIN
STAL PROFILOWA 18G2

UWAGA:

1. Elementy stalowe opierać na murze na poduszkach betonowych.
2. Wszelkie wymiary sprawdzić na budowie.
3. Kolejność prac zgodnie z Opisem Technicznym.

Temat:
Projekt budowy szybu windowego wraz z doborem urządzenia
dźwigowego (winda osobowa) dostosowanego do potrzeb osób
niepełnosprawnych w istniejącym budynku przychodni przy ul.
Wystouchów 43 w Krakowie

Inwestor:
Zarząd Budynków Komunalnych w Krakowie
os. Żłotej Jesieni 14, 31-828 Kraków

Lokalizacja:
dz. nr 59/7, 60/7, ul Wystouchów 43, Kraków

DUDA ARCHITEKCI	Branża:	KONSTRUKCJA	Nr ark:	K-2
	Nazwa rysunku:	RZUT STROPU NAD PIWNICAMI	Skala:	1:50
	Autor opracowania:	mgr inż. Andrzej Smaga upr. bud. MAP/0289/PWOK/08	Data:	V 2016
	Współpraca:			