


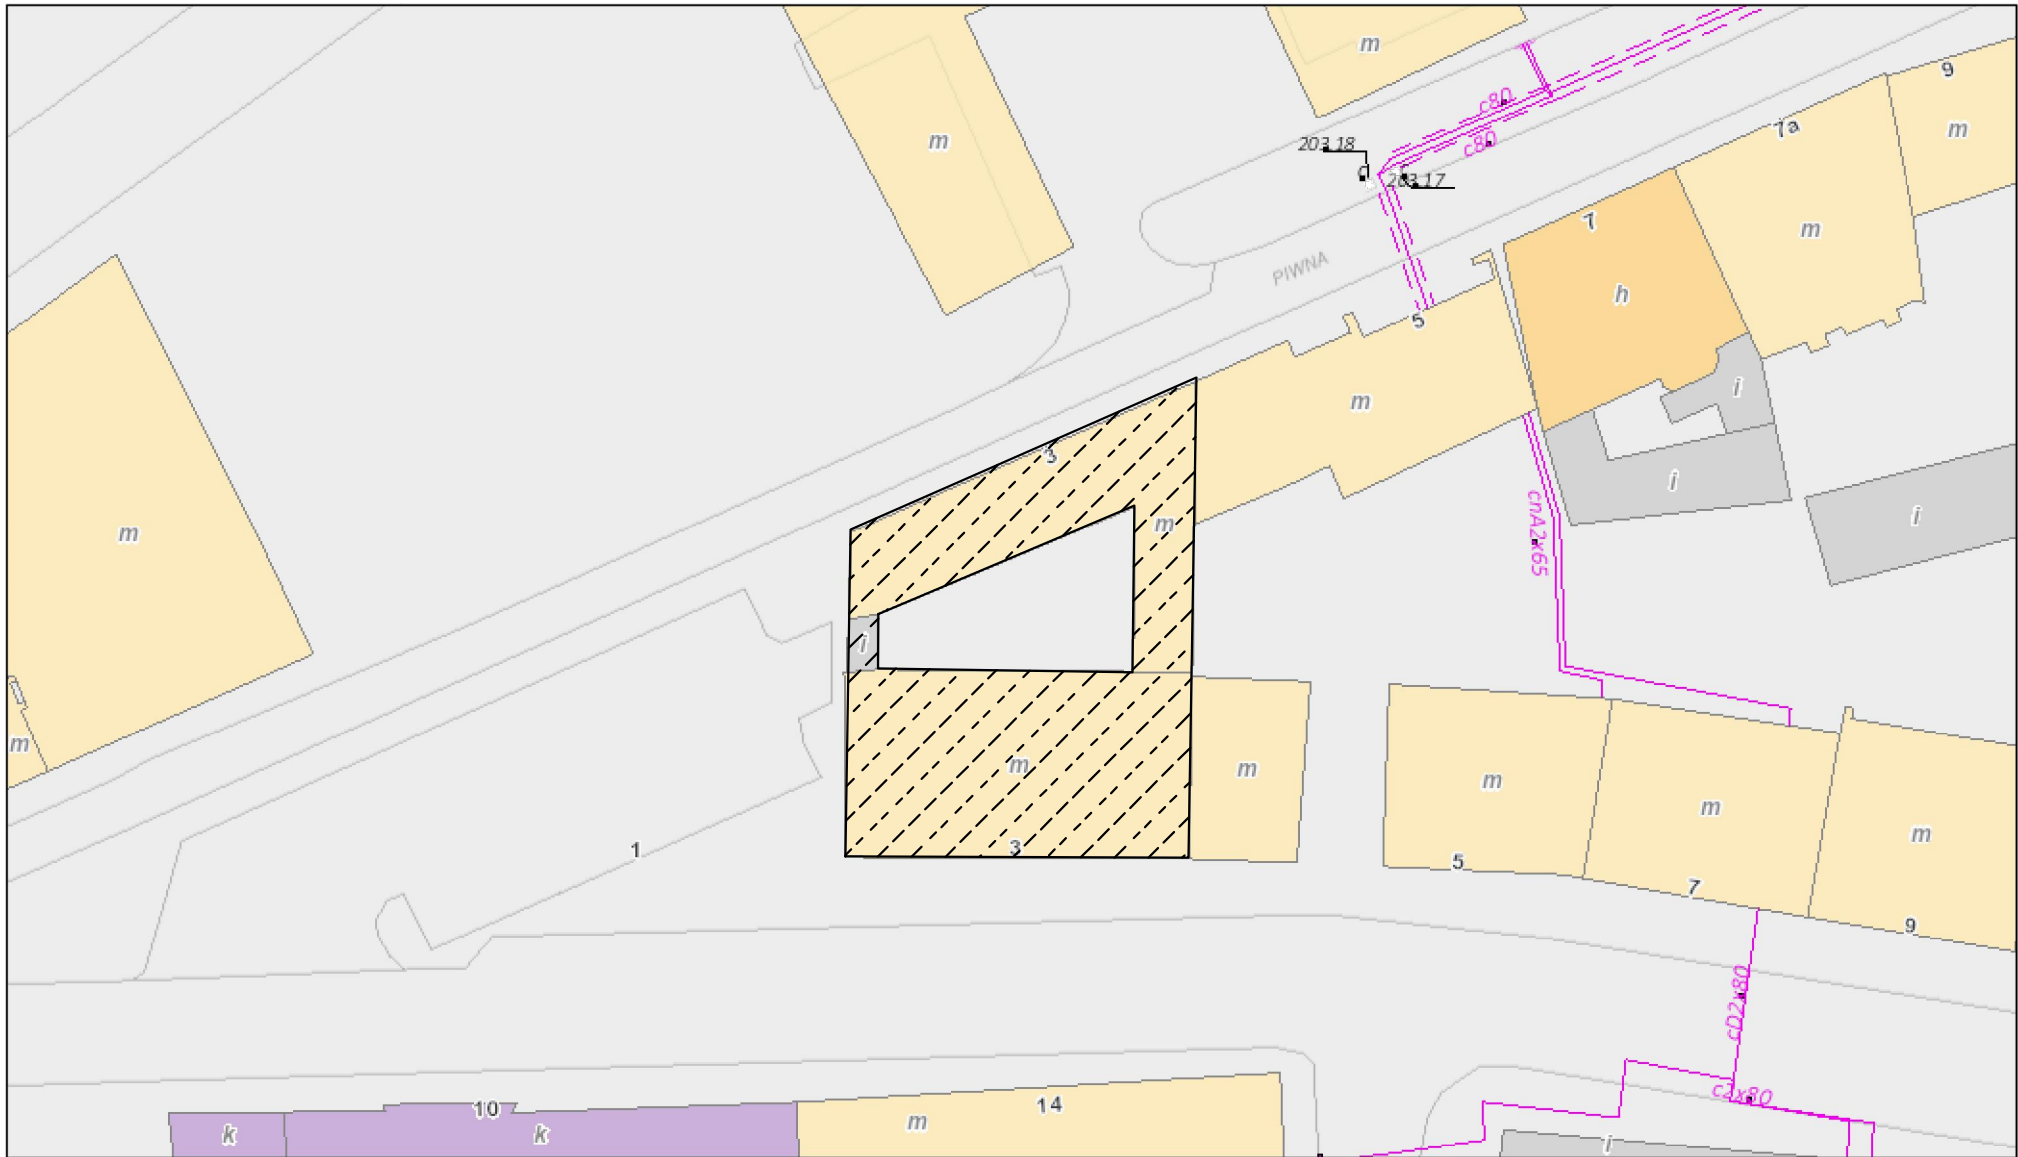

Zakres oddziaływania mieści się w całości
na działce objętej opracowaniem

 PROKOWN II PROJEKTOWANIE, NADZÓR, WYKONAWSTWO, PORADY I EKSPERTYZY TECHNICZNE sieci, instalacje i urządzenia sanitarne, gazowe, wentylacja i klimatyzacja, oczyszczalnie ścieków Januszowice 130, 32 - 090 Słomniki tel./fax (012) 388 00 40, kom. 0 693 832 166, e-mail: biuro@prokowan2.pl Biuro: Kraków 31 - 831, ul. Fatimska 21A/41 			
inwestor:	ZARZĄD BUDYNKÓW KOMUNALNYCH UL. BOLESŁAWA CZERWIŃSKIEGO 16 31-319 KRAKÓW	stadium:	PROJEKT WYKONAWCZY
inwestycja:	Budowa wewnętrznej instalacji centralnego ogrzewania w budynku mieszkalnym wielorodzinnym ul. Józefińska 3, dz. nr 88, obr. 13 Podgórze, Kraków	branża:	SANITARNA
temat rys:	SYTUACJA	skala:	1:500
projektował:	mgr inż. ANDRZEJ KĄDZIELA Upr. nr 171/99	podpis:	01
opracowała:	mgr inż. KLAUDIA SZYBAŁA	podpis:	
sprawdził:	mgr inż. RAFAŁ KĄDZIELA Upr. nr MAP/0234/POOS/13	podpis:	data: LIPIEC 2017