



RZUT PIWNICY -INSTALACJA CENTRALNEGO OGRZEWANIA

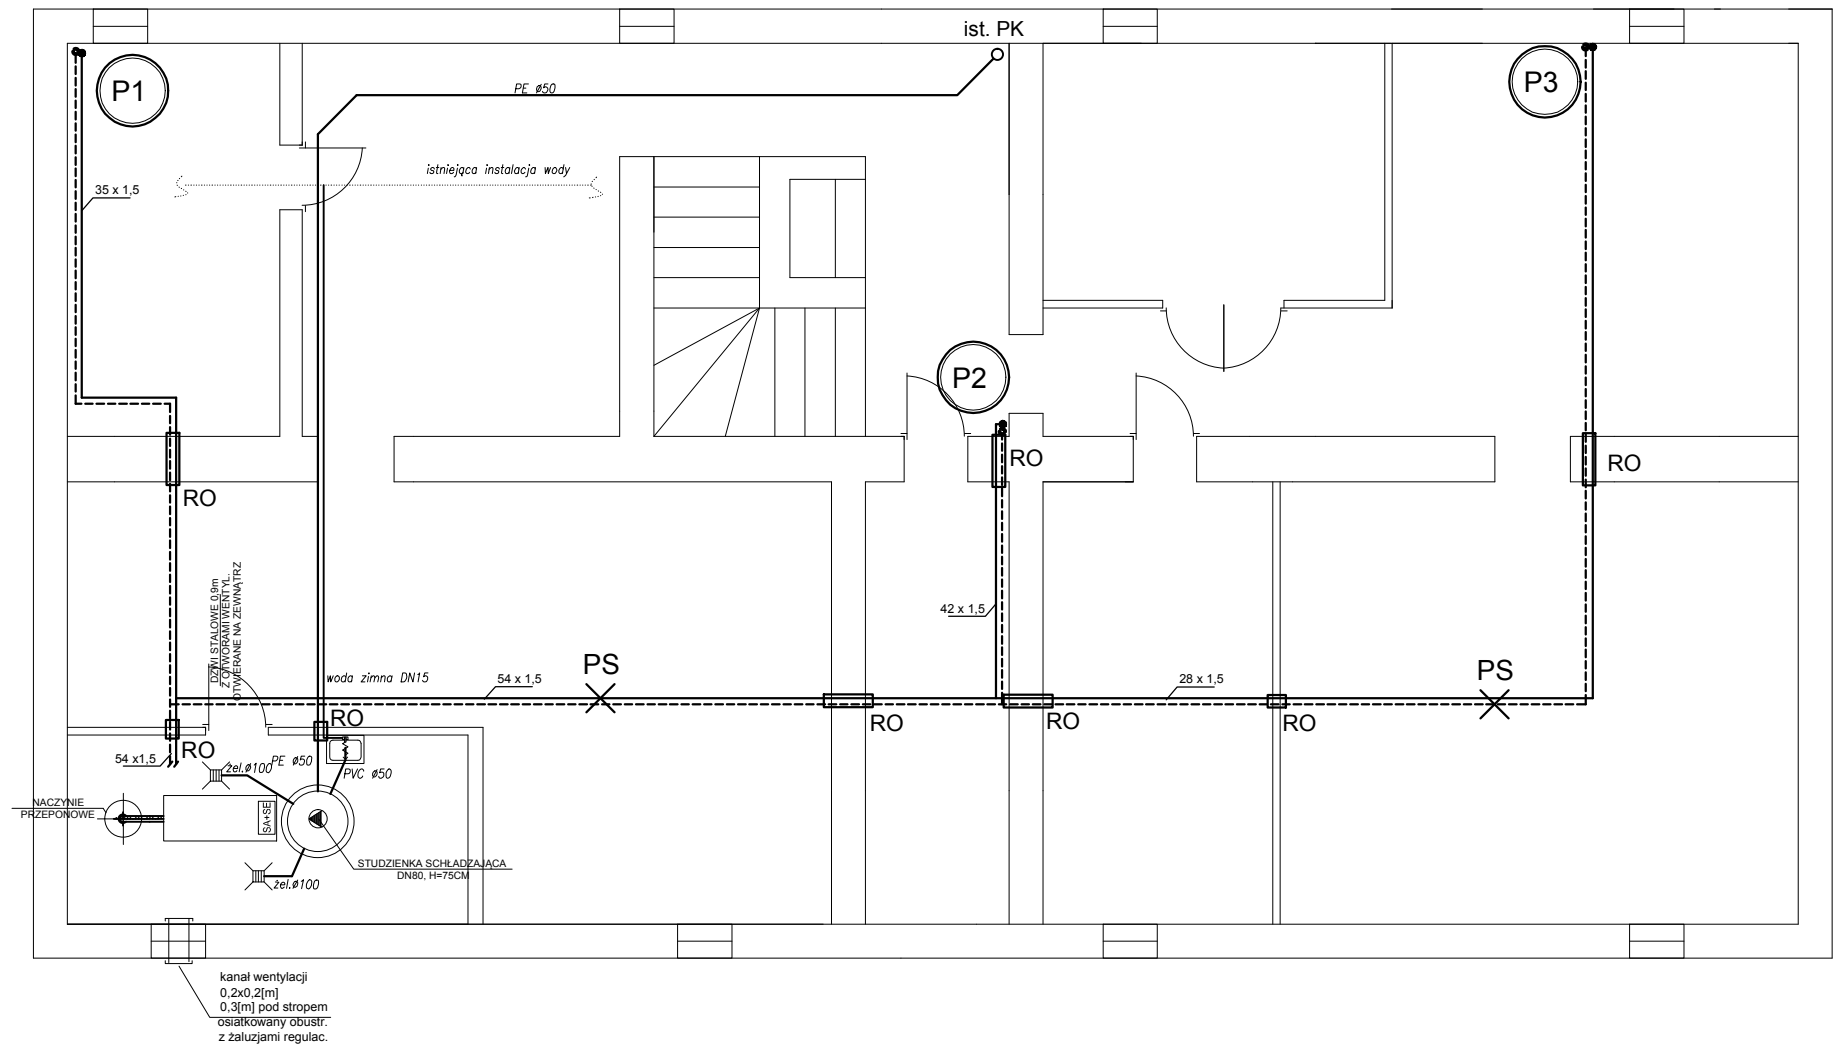

LEGENDA:

- projektowana instalacja zasilania c.o.- rury prowadzone górą pod stropem
rury stalowe ocynkowane zewnętrznie łączone przez zaciskanie
- - - - - projektowana instalacja powrotu c.o. - rury prowadzone górą pod stropem
rury stalowe ocynkowane zewnętrznie łączone przez zaciskanie
- P1 - projektowany pion instalacji c.o.
rury stalowe ocynkowane zewnętrznie łączone przez zaciskanie
- RO - rura ochronna

Schemat instalacji wod-kan
w pomieszczeniu węzła ciepłego

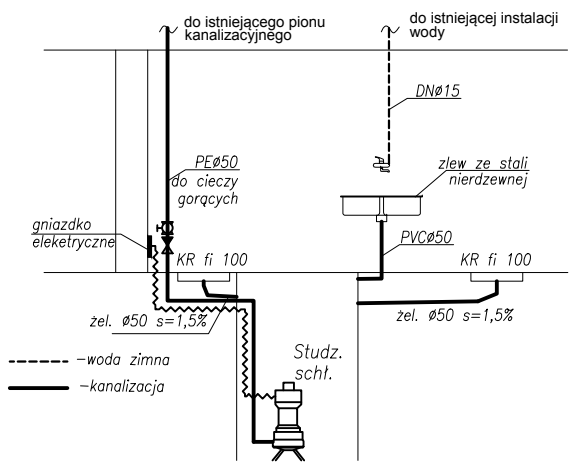

 PROKOWIN II  PROJEKTOWANIE, NADZÓR, WYKONAWSTWO, PORADY I EKSPERTYZY TECHNICZNE sieci, instalacje i urządzenia sanitarne, gazowe, wentylacja i klimatyzacja, oczyszczalnie ścieków Januszowice 130, 32 - 090 Słomniki tel./fax (012) 388 00 40, kom. 0 693 832 166, e-mail: biuro@prokowan2.pl Biuro: Kraków 31 - 831, ul. Fatimska 21A/41			
inwestor:	ZARZĄD BUDYNKÓW KOMUNALNYCH UL. BOLESŁAWA CZERWIEŃSKIEGO 16 31-319 KRAKÓW	stadium:	PROJEKT WYKONAWCZY
inwestycja:	Budowa wewnętrznej instalacji centralnego ogrzewania w budynku mieszkalnym wielorodzinnym ul. Józefińska 3, dz. nr 88, obr. 13 Podgórze, Kraków	branża:	SANITARNA
temat rys:	RZUT PIWNICY INSTALACJA CENTRALNEGO OGRZEWANIA	skala:	1:100
projektował:	mgr inż. ANDRZEJ KĄDZIELA Upr. nr 171/99	podpis:	02
opracowała:	mgr inż. KLAUDIA SZYBAŁA	podpis:	
sprawdził:	mgr inż. RAFAŁ KĄDZIELA Upr. nr MAP/0234/POOS/13	podpis:	data: LIPIEC' 2017