


RZUT PIĘTRA I - INSTALACJA CENTRALNEGO OGRZEWANIA

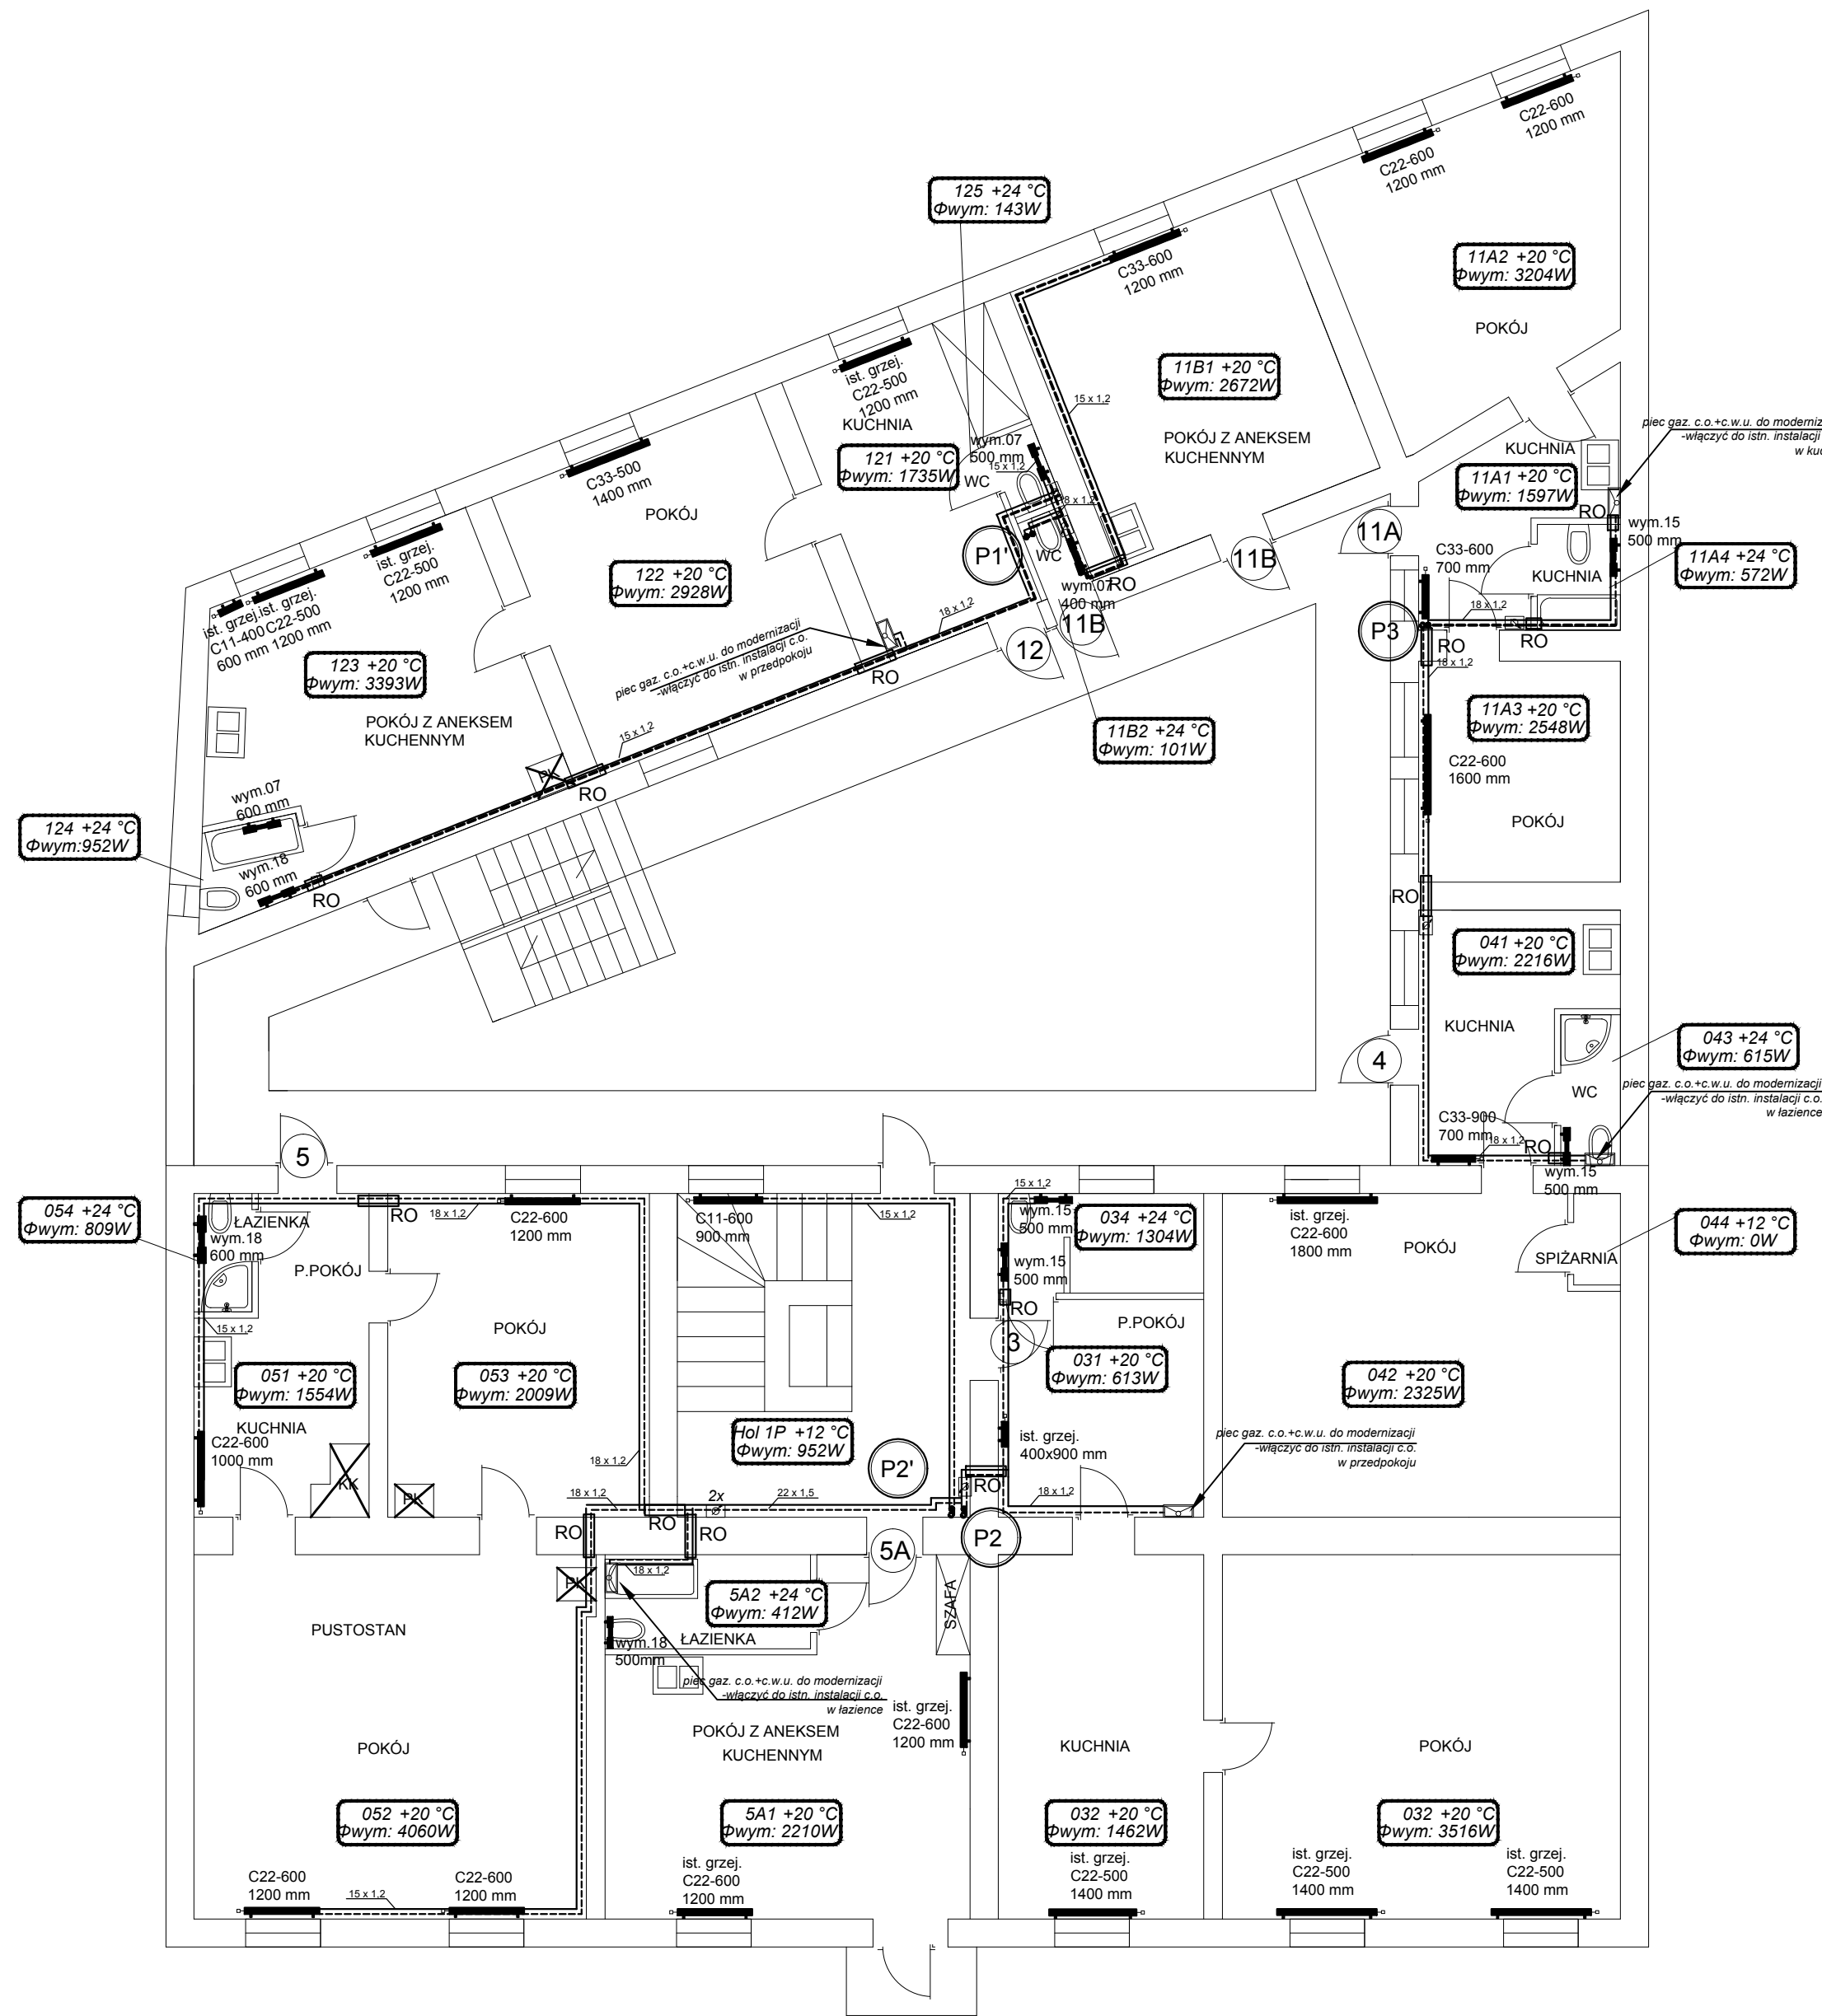

LEGENDA:

- projektowana instalacja zasilania c.o. - rury prowadzone górą pod stropem rury stalowe ocynkowane zewnętrznie łączone przez zaciskanie
- projektowana instalacja powrotu c.o. - rury prowadzone górą pod stropem rury stalowe ocynkowane zewnętrznie łączone przez zaciskanie
- projektowany pion instalacji c.o. rury stalowe ocynkowane zewnętrznie łączone przez zaciskanie
- grzejnik stalowy płytowy
- grzejnik stalowy łazienkowy (drabinkowy)
- rura ochronna

nr mieszkania i pomieszczenia/temp. w pomieszczeniu obliczeniowe zapotrzebowanie na moc cieplną

- numer mieszkania
- istniejący piecyk gazowy dwufunkcyjny demontaż funkcji ogrzewania wody w instalacji c.o.
- istniejący piec kaflowy /do likwidacji/
- projektowany indywidualny ciepłomierz
- istniejąca kuchenka kaflowa /do likwidacji/

Uwaga:

Mieszkania nr 3, 4, 11A, 12 posiadają instalację centralnego ogrzewania z pieców gazowych dwufunkcyjnych, zlokalizowanych w łazience(M.4)/ w przedpokoju(M.11A, M.12, M.3) Po sprawdzeniu mocy istniejących grzejników z obliczeniowym zapotrzebowaniem na moc cieplną, zezwala się (po zdemontowaniu pieców gazowych) na pozostawienie istniejącej instalacji wraz z grzejnikami za wyjątkiem następujących pomieszczeń gdzie zaleca się wymianę grzejników w następujących pomieszczeniach:


Mieszkanie 3:
pom. 034 - istn. grzejnik drabinkowy 44x70mm wymienić na 1764x600mm i dostawić grzejnik drabinkowy 18x600mm

Mieszkanie 4:
pom. 041 - istn. grzejnik płytowy 2p 400x800mm wymienić na C33-900x700mm
pom. 043 - istn. grzejnik drabinkowy 50x70mm wymienić na 1470x500mm

Mieszkanie 11A:
pom. 11A1 - istn. grzejnik płytowy 2p 500x500mmwymienić na C33-600x700mm
pom. 11A2 - istn. dwa grzejniki płytowe 2p 550x1000 mmwymienić na dwa grzejniki C22-600x1200mm
pom. 11A3 -istn. grzejniki płytowe 1p 550x 1200mm wymienić na C22-600x1600mm
pom. 11A4 - dostawić grzejnik drabinkowy o wymiarach 1470x500mm

Mieszkanie 12:
pom. 122 - istn. grzejnik płytowy 2p 500 x1200 mm wymienić na C33-500x1400mm
pom. 124 -istn. grzejnik płytowy 1p 400x600mmwymienić na grzejnik drabinkowy 714x600mm i dostawić grzejnik drabinkowy o wymiarach 1764x600mm
pom. 125 - dostawić grzejnik drabinkowy o wymiarach 714x500mm

Mieszkanie 5A
pom.5A2 - istn. grzejnik drabinkowy 800x500mm wymienić na 1130x500mm

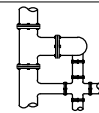

PROKOWN II



PROJEKTOWANIE, NADZÓR, WYKONAWSTWO, PORADY I EKSPERTYZY TECHNICZNE
sieci, instalacje i urządzenia sanitarne, gazowe, wentylacja i klimatyzacja, oczyszczalnie ścieków
Januszowice 130, 32-090 Skarżysko
tel./fax (012) 388 00 40, kom. 0 693 832 165, e-mail: biuro@prokown2.pl
Biuro: Kraków 31 - 831, ul. Fatimska 21A/41

inwestor:	ZARZĄD BUDYNKÓW KOMUNALNYCH UL. BOLESŁAWA CZERWIŃSKIEGO 16 31-319 KRAKÓW	stadium:	PROJEKT WYKONAWCZY
inwestycja:	Budowa wewnętrznej instalacji centralnego ogrzewania w budynku mieszkalnym wielorodzinnym ul. Józefińska 3, dz. nr 88, obr. 13 Podgórze, Kraków	branża:	SANITARNA
temat rys:	RZUT PIĘTRA I INSTALACJA CENTRALNEGO OGRZEWANIA	skala:	1:100
projektował:	mgr inż. ANDRZEJ KĄDZIELA Upr. nr 171/99	podpis:	nr rys.: 04
opracowała:	mgr inż. KLAUDIA SZYBAŁA	podpis:	data: LIPIEC 2017
sprawdził:	mgr inż. RAFAŁ KĄDZIELA Upr. nr MAP/0234/POOS/13	podpis:	