
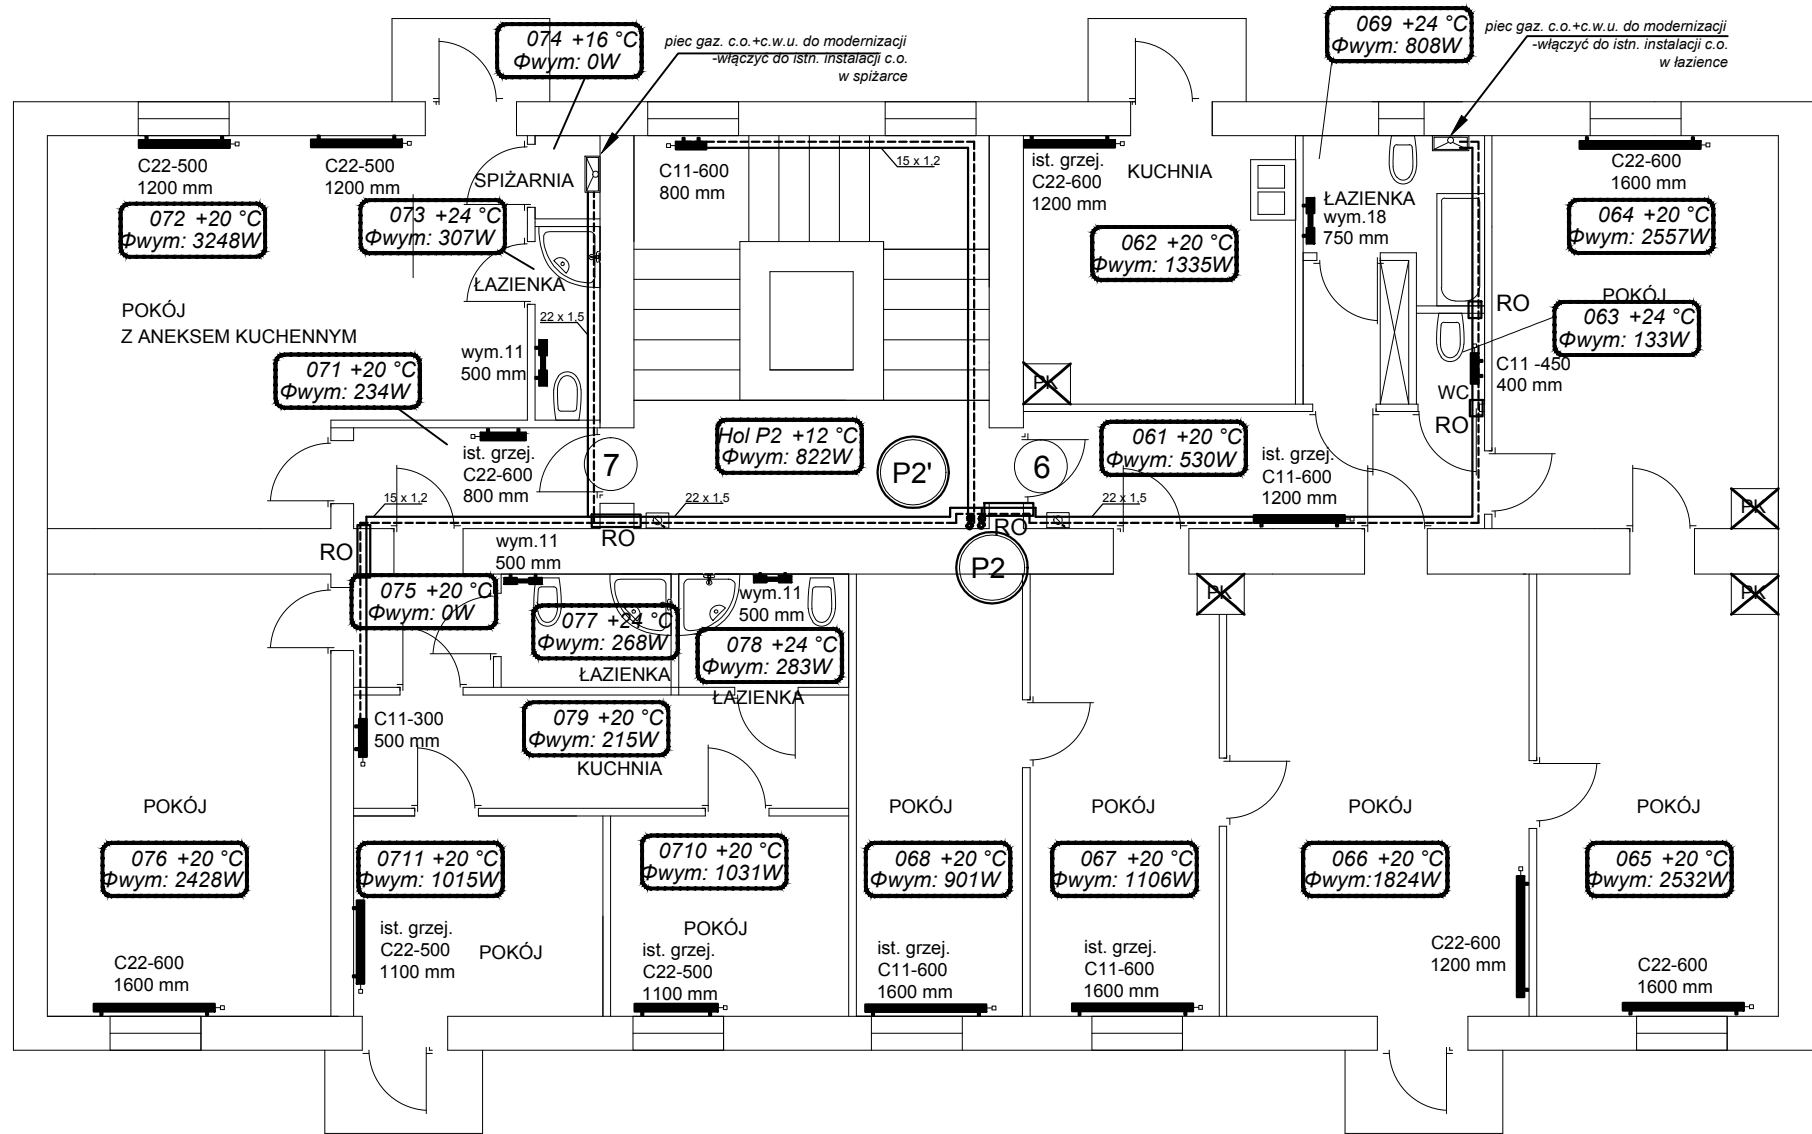


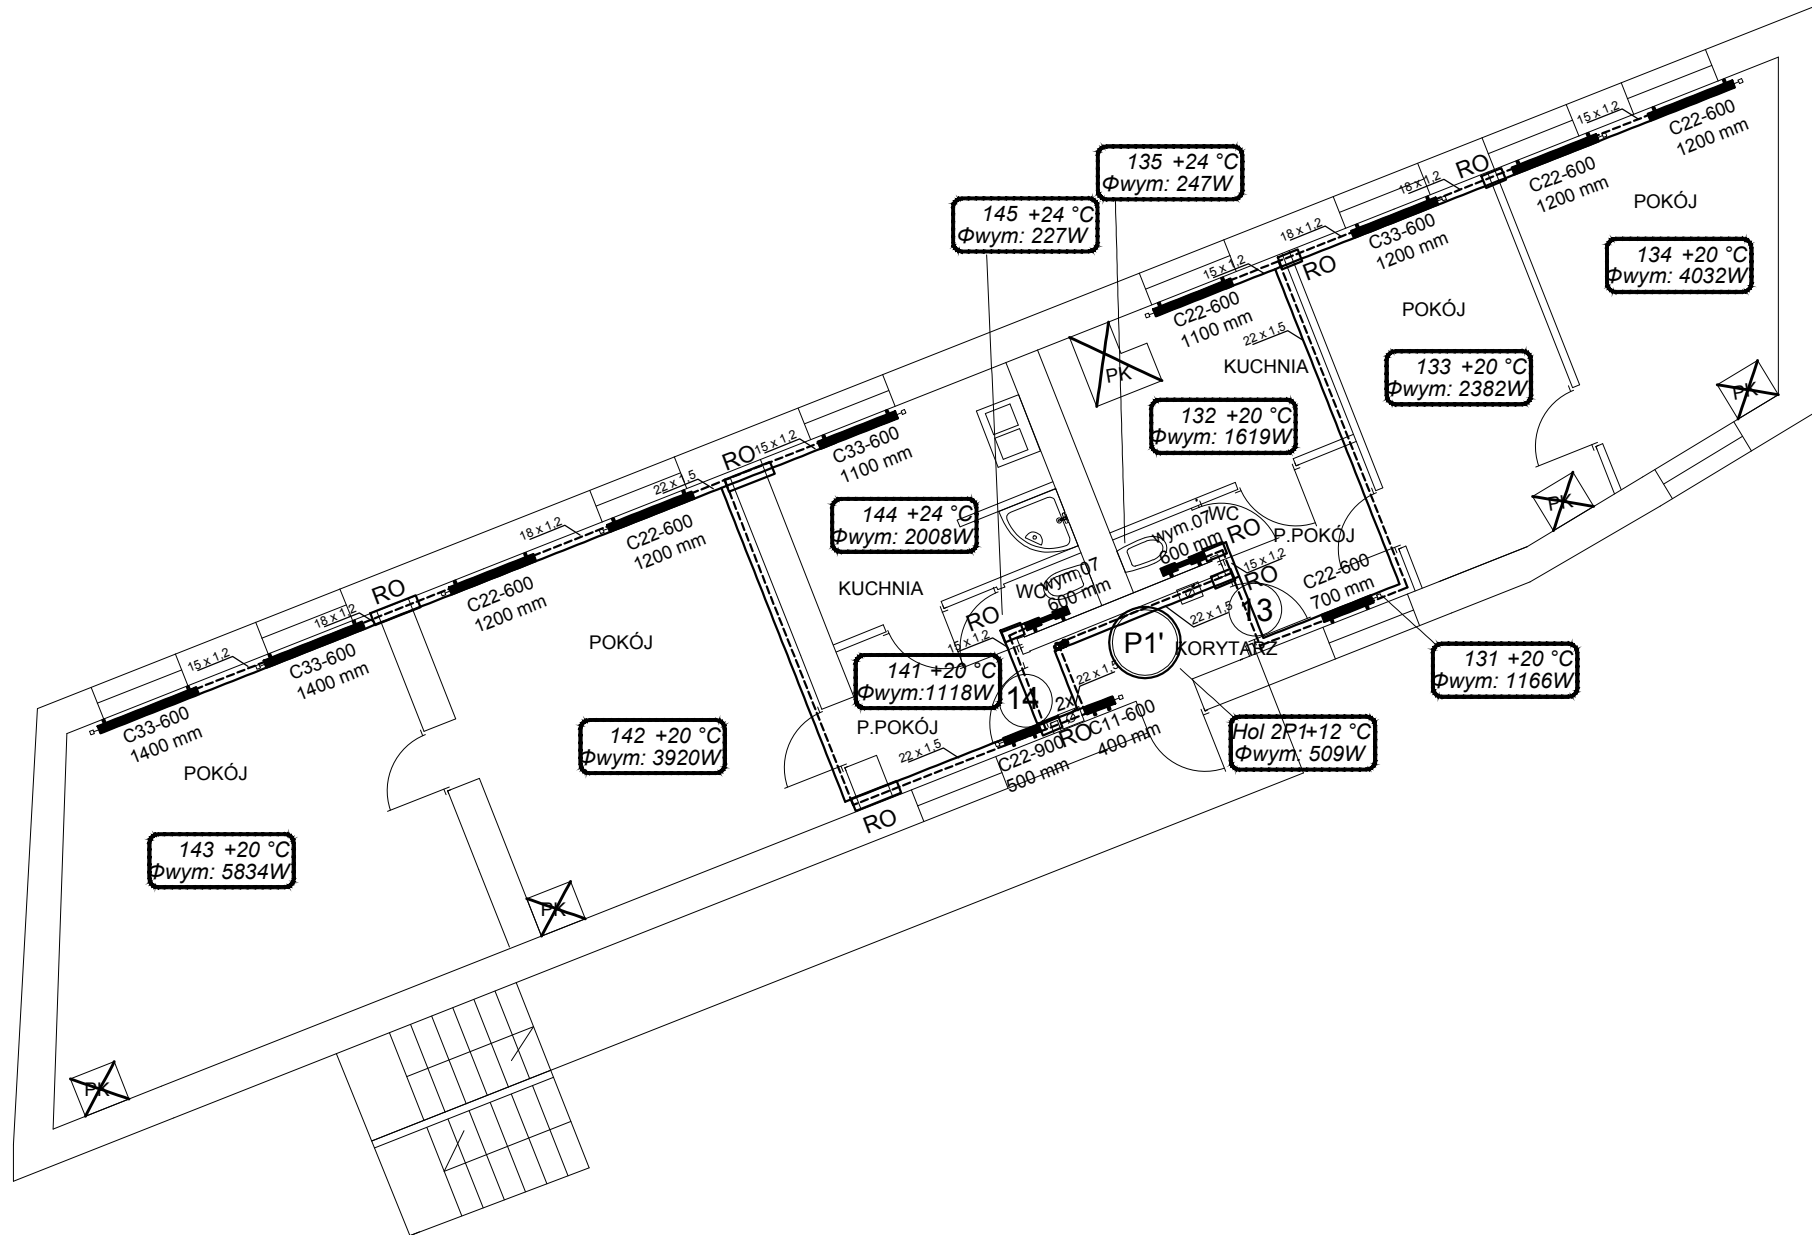



RZUT PIĘTRA II -INSTALACJA CENTRALNEGO OGRZEWANIA

LEGENDA:

- projektowana instalacja zasilania c.o.- rury prowadzone górą pod stropem rury stalowe ocynkowane zewnętrznie łączone przez zaciskanie
- - - - - projektowana instalacja powrotu c.o. - rury prowadzone górą pod stropem rury stalowe ocynkowane zewnętrznie łączone przez zaciskanie
- (P1) - projektowany pion instalacji c.o. rury stalowe ocynkowane zewnętrznie łączone przez zaciskanie
- [Symbol] - grzejnik stalowy płytowy
- [Symbol] - grzejnik stalowy łazienkowy (drabinkowy)
- RO [Symbol] - rura ochronna
- [Symbol] nr mieszkania i pomieszczenia/temp. w pomieszczeniu obliczeniowe zapotrzebowanie na moc cieplną
- (1) - numer mieszkania
- [Symbol] - istniejący piecyk gazowy dwufunkcyjny demontaż funkcji ogrzewania wody w instalacji c.o.
- [Symbol] - istniejący piec kaflowy /do likwidacji/
- [Symbol] - projektowany indywidualny ciepłomierz

Uwaga:
Mieszkania nr 6, 7 posiadają instalację centralnego ogrzewania z pieców gazowych dwufunkcyjnych, zlokalizowanych w łazience(M.6)/ w spiżarni(M7)
Po sprawdzeniu mocy istniejących grzejników z obliczeniowym zapotrzebowaniem na moc cieplną, zezwala się (po zdemontowaniu pieców gazowych) na pozostawienie istniejącej instalacji wraz z grzejnikami za wyjątkiem następujących pomieszczeń gdzie zaleca się wymianę grzejników w następujących pomieszczeniach:
Mieszkanie 6:
pom. 063 -dostawić grzejnik drabinkowy o wymiarach 714x400mm
pom. 064 -istn. grzejnik płytowy 2p 600x1200mm wymienić na C22-600x1600mm
pom. 065 -istn. grzejnik płytowy 2p 600x1400mm wymienić na C22-600x1600mm
pom. 066 -istn. grzejnik płytowy 1p 600x600mm wymienić na C22-600x1200mm
pom. 069 - istn. grzejnik drabinkowy 1100x540mm wymienić na1764x750mm

Mieszkanie 7:
pom. 072 - istn. dwa grzejniki płytowe 500x1100mm/50x1100mm wymienić na C22-500x1200mm/C22-500x1200mm
pom. 073 - istn. grzejnik drabinkowy900x500mm wymienić na 1134x500mm
pom. 076 - istn. grzejnik płytowy2p 500x1600mm wymienić na C22-600x1600mm
pom. 077 - istn. grzejnik drabinkowy 900x500mm wymienić na 1134x500mm
pom. 078 - istn. grzejnik drabinkowy 900x500mm wymienić na 1134x500mm
pom. 079 - dostawić grzejnik płytowy o wymiarach C11-300x500mm

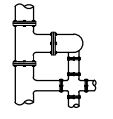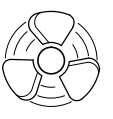 PROKOWN II  PROJEKTOWANIE, NADZÓR, WYKONAWSTWO, PORADY I EKSPERTYZY TECHNICZNE sieci, instalacje i urządzenia sanitarne, gazowe, wentylacja i klimatyzacja, oczyszczalnie ścieków Januszowice 130, 32-090 Skarżysko tel./fax (012) 388 00 40, kom. 0 693 832 165, e-mail: biuro@prokown2.pl Biuro: Kraków 31 - 831, ul. Fatimska 21A/41			
inwestor:	ZARZĄD BUDYNKÓW KOMUNALNYCH UL. BOLESŁAWA CZERWIŃSKIEGO 16 31-319 KRAKÓW	stadium:	PROJEKT BUDOWLANY
inwestycja:	Budowa wewnętrznej instalacji centralnego ogrzewania w budynku mieszkalnym wielorodzinnym ul. Józefińska 3, dz. nr 88, obr. 13 Podgórze, Kraków	branża:	SANITARNA
temat rys:	RZUT PIĘTRA II INSTALACJA CENTRALNEGO OGRZEWANIA	skala:	1:100
projektował:	mgr inż. ANDRZEJ KĄDZIELA Upr. nr 171/99	podpis:	nr rys.: 05
opracowała:	mgr inż. KLAUDIA SZYBAŁA	podpis:	data: KWIECIEŃ 2017
sprawdził:	mgr inż. RAFAŁ KĄDZIELA Upr. nr MAP/0234/POOS/13	podpis:	