


RZUT PIETRA III -INSTALACJA CENTRALNEGO OGRZEWANIA

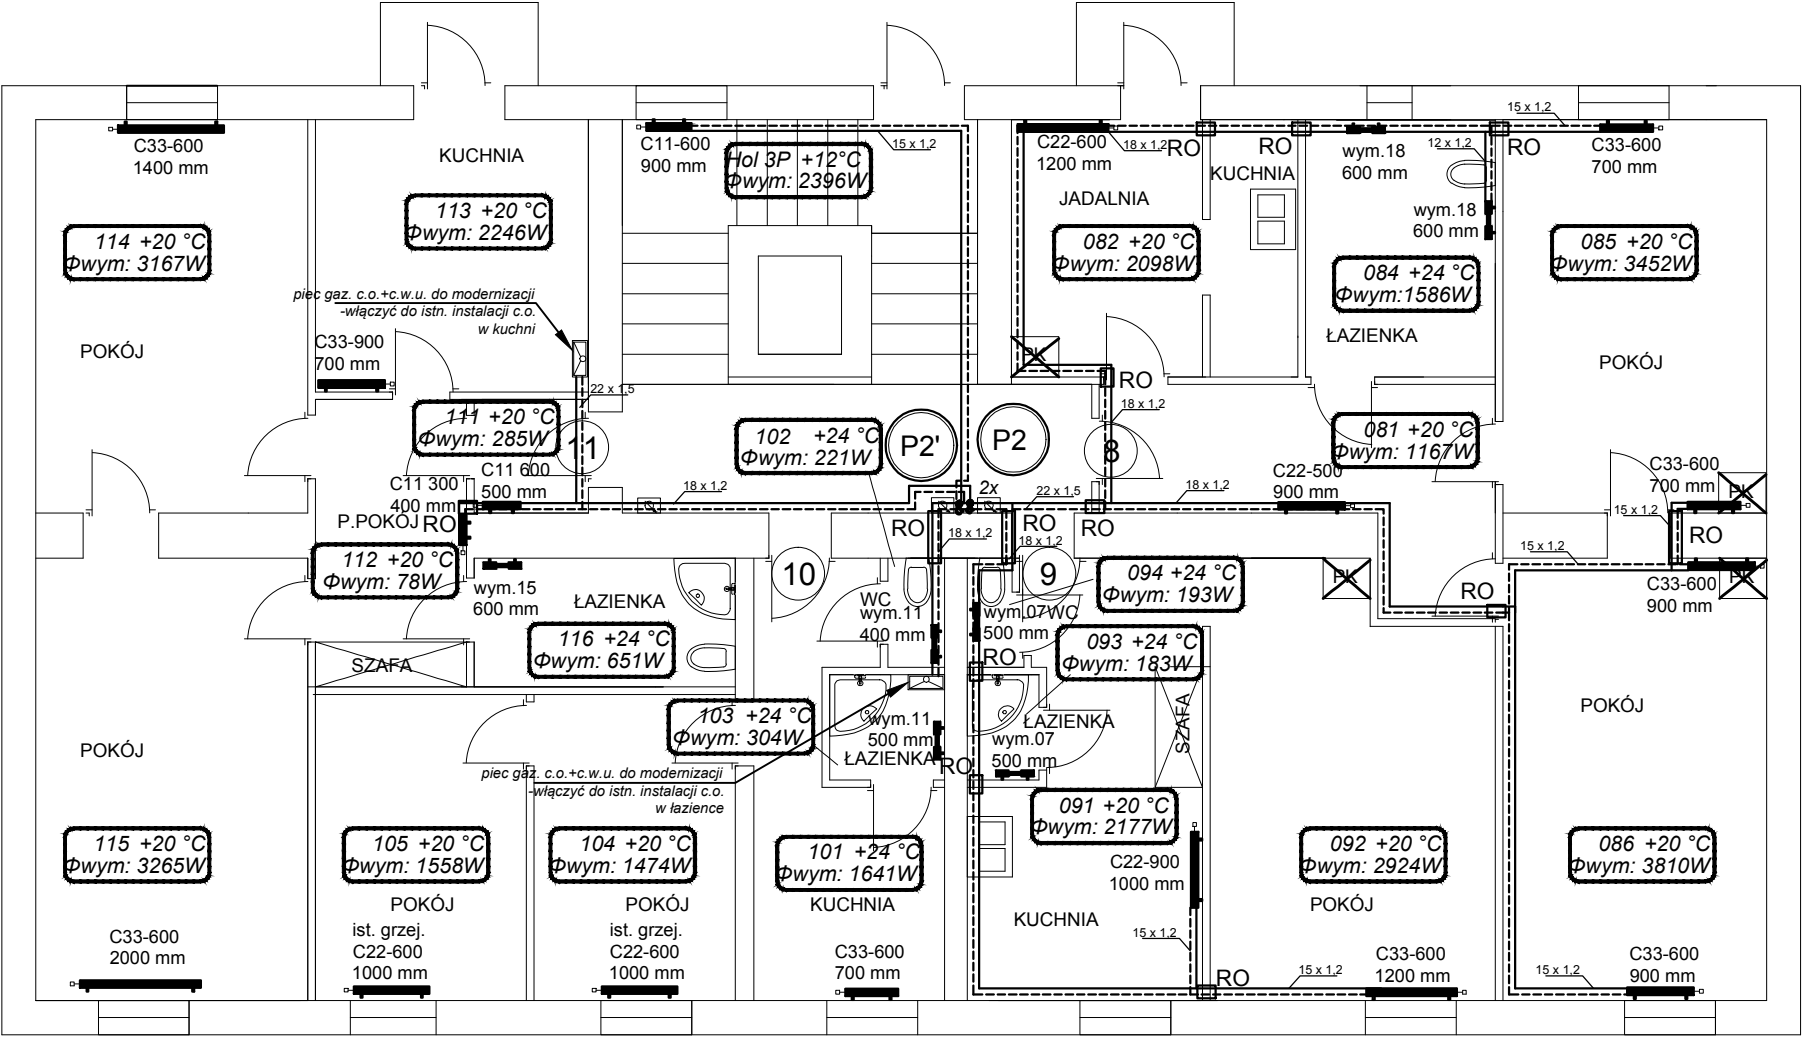

Uwaga:

Mieszkania nr 6, 7 posiadają instalację centralnego ogrzewania z pieców gazowych dwufunkcyjnych, zlokalizowanych w łazience(M.6)/ w spiżarni(M7)

Po sprawdzeniu mocy istniejących grzejników z obliczeniowym zapotrzebowaniem na moc cieplną, zezwala się (po zdemontowaniu pieców gazowych) na pozostawienie istniejącej instalacji wraz z grzejnikami za wyjątkiem następujących pomieszczeń gdzie zaleca się wymianę grzejników w następujących pomieszczeniach:

Mieszkanie 10:

pom. 101 -istn. grzejnik płytowy 2p 600x 800mm wymienić na C33-600x700mm

pom. 102 -istn. grzejnik drabinkowy 500x360mm wymienić na 1134x400mm

pom. 103 -istn. grzejnik drabinkowy 660x 500mm wymienić na 1134x500mm

Mieszkanie 11:

pom.111 - istn. grzejnik płytowy 1p 600x400mm wymienić na C11 600x500mm

pom. 112 - dostawić grzejnik płytowy o wymiarach C11 300x400mm

pom. 113 - istn. grzejnik płytowy 2p 900x700mm wymienić na C33-900x700mm


pom. 114 - istn. grzejnik płytowy 2p 600x1400mm wymienić na C33-600x1400mm

pom. 115 - istn. grzejnik płytowy 2p 600x1600mm wymienić na C33-600x2000mm

pom. 116 - istn. grzejnik drabinkowy 1150x 440mm wymienić na 1470x600mm

LEGENDA:

- | | | | |
|---|--|---|--|
|  | - projektowana instalacja zasilania c.o.- rury prowadzone górną pod stropem rury stalowe ocynkowane zewnętrznie łączone przez zaciskanie |  | - numer mieszkania |
|  | - projektowana instalacja powrotu c.o. - rury prowadzone górną pod stropem rury stalowe ocynkowane zewnętrznie łączone przez zaciskanie |  | - istniejący piecyk gazowy dwufunkcyjny demontaż funkcji ogrzewania wody w instalacji c.o. |
|  | - projektowany pion instalacji c.o. rury stalowe ocynkowane zewnętrznie łączone przez zaciskanie |  | - istniejący piec kaflowy /do likwidacji/ |
|  | - grzejnik stalowy płytowy |  | - projektowany indywidualny ciepłomierz |
|  | - grzejnik stalowy łazienkowy (drabinkowy) | | |
|  | - rura ochronna | | |

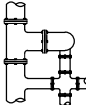

PROKOWN II



PROJEKTOWANIE, NADZÓR, WYKONAWSTWO, PORADY I EKSPERTYZY TECHNICZNE
 sieci, instalacje i urządzenia sanitarne, gazowe, wentylacja i klimatyzacja, oczyszczalnie ścieków
 Januszowice 130, 32 - 090 Ślöniki
 tel./fax (012) 388 00 40, kom. 0 693 832 166, e-mail: biuro@prokowan2.pl
 Biuro: Kraków 31 - 831, ul. Fatimska 21A/41

<i>inwestor:</i>	ZARZĄD BUDYNKÓW KOMUNALNYCH UL. BOLESŁAWA CZERWIEŃSKIEGO 16 31-319 KRAKÓW	<i>stadium:</i>	PROJEKT WYKONAWCZY
<i>inwestycja:</i>	Budowa wewnętrznej instalacji centralnego ogrzewania w budynku mieszkalnym wielorodzinnym ul. Józefińska 3, dz. nr 88, obr. 13 Podgórze, Kraków	<i>branża:</i>	SANITARNA
<i>temat rys:</i>	RZUT PIĘTRA III INSTALACJA CENTRALNEGO OGRZEWANIA	<i>skala:</i>	1:100
<i>projektował:</i>	mgr inż. ANDRZEJ KĄDZIELA Up. nr 171/99	<i>podpis:</i>	nr rys.: 06
<i>opracowała:</i>	mgr inż. KLAUDIA SZYBAŁA	<i>podpis:</i>	
<i>sprawił:</i>	mgr inż. RAFAŁ KĄDZIELA Up. nr MAP/0234/POOS/13	<i>podpis:</i>	<i>data:</i> LIPIEC' 2017