


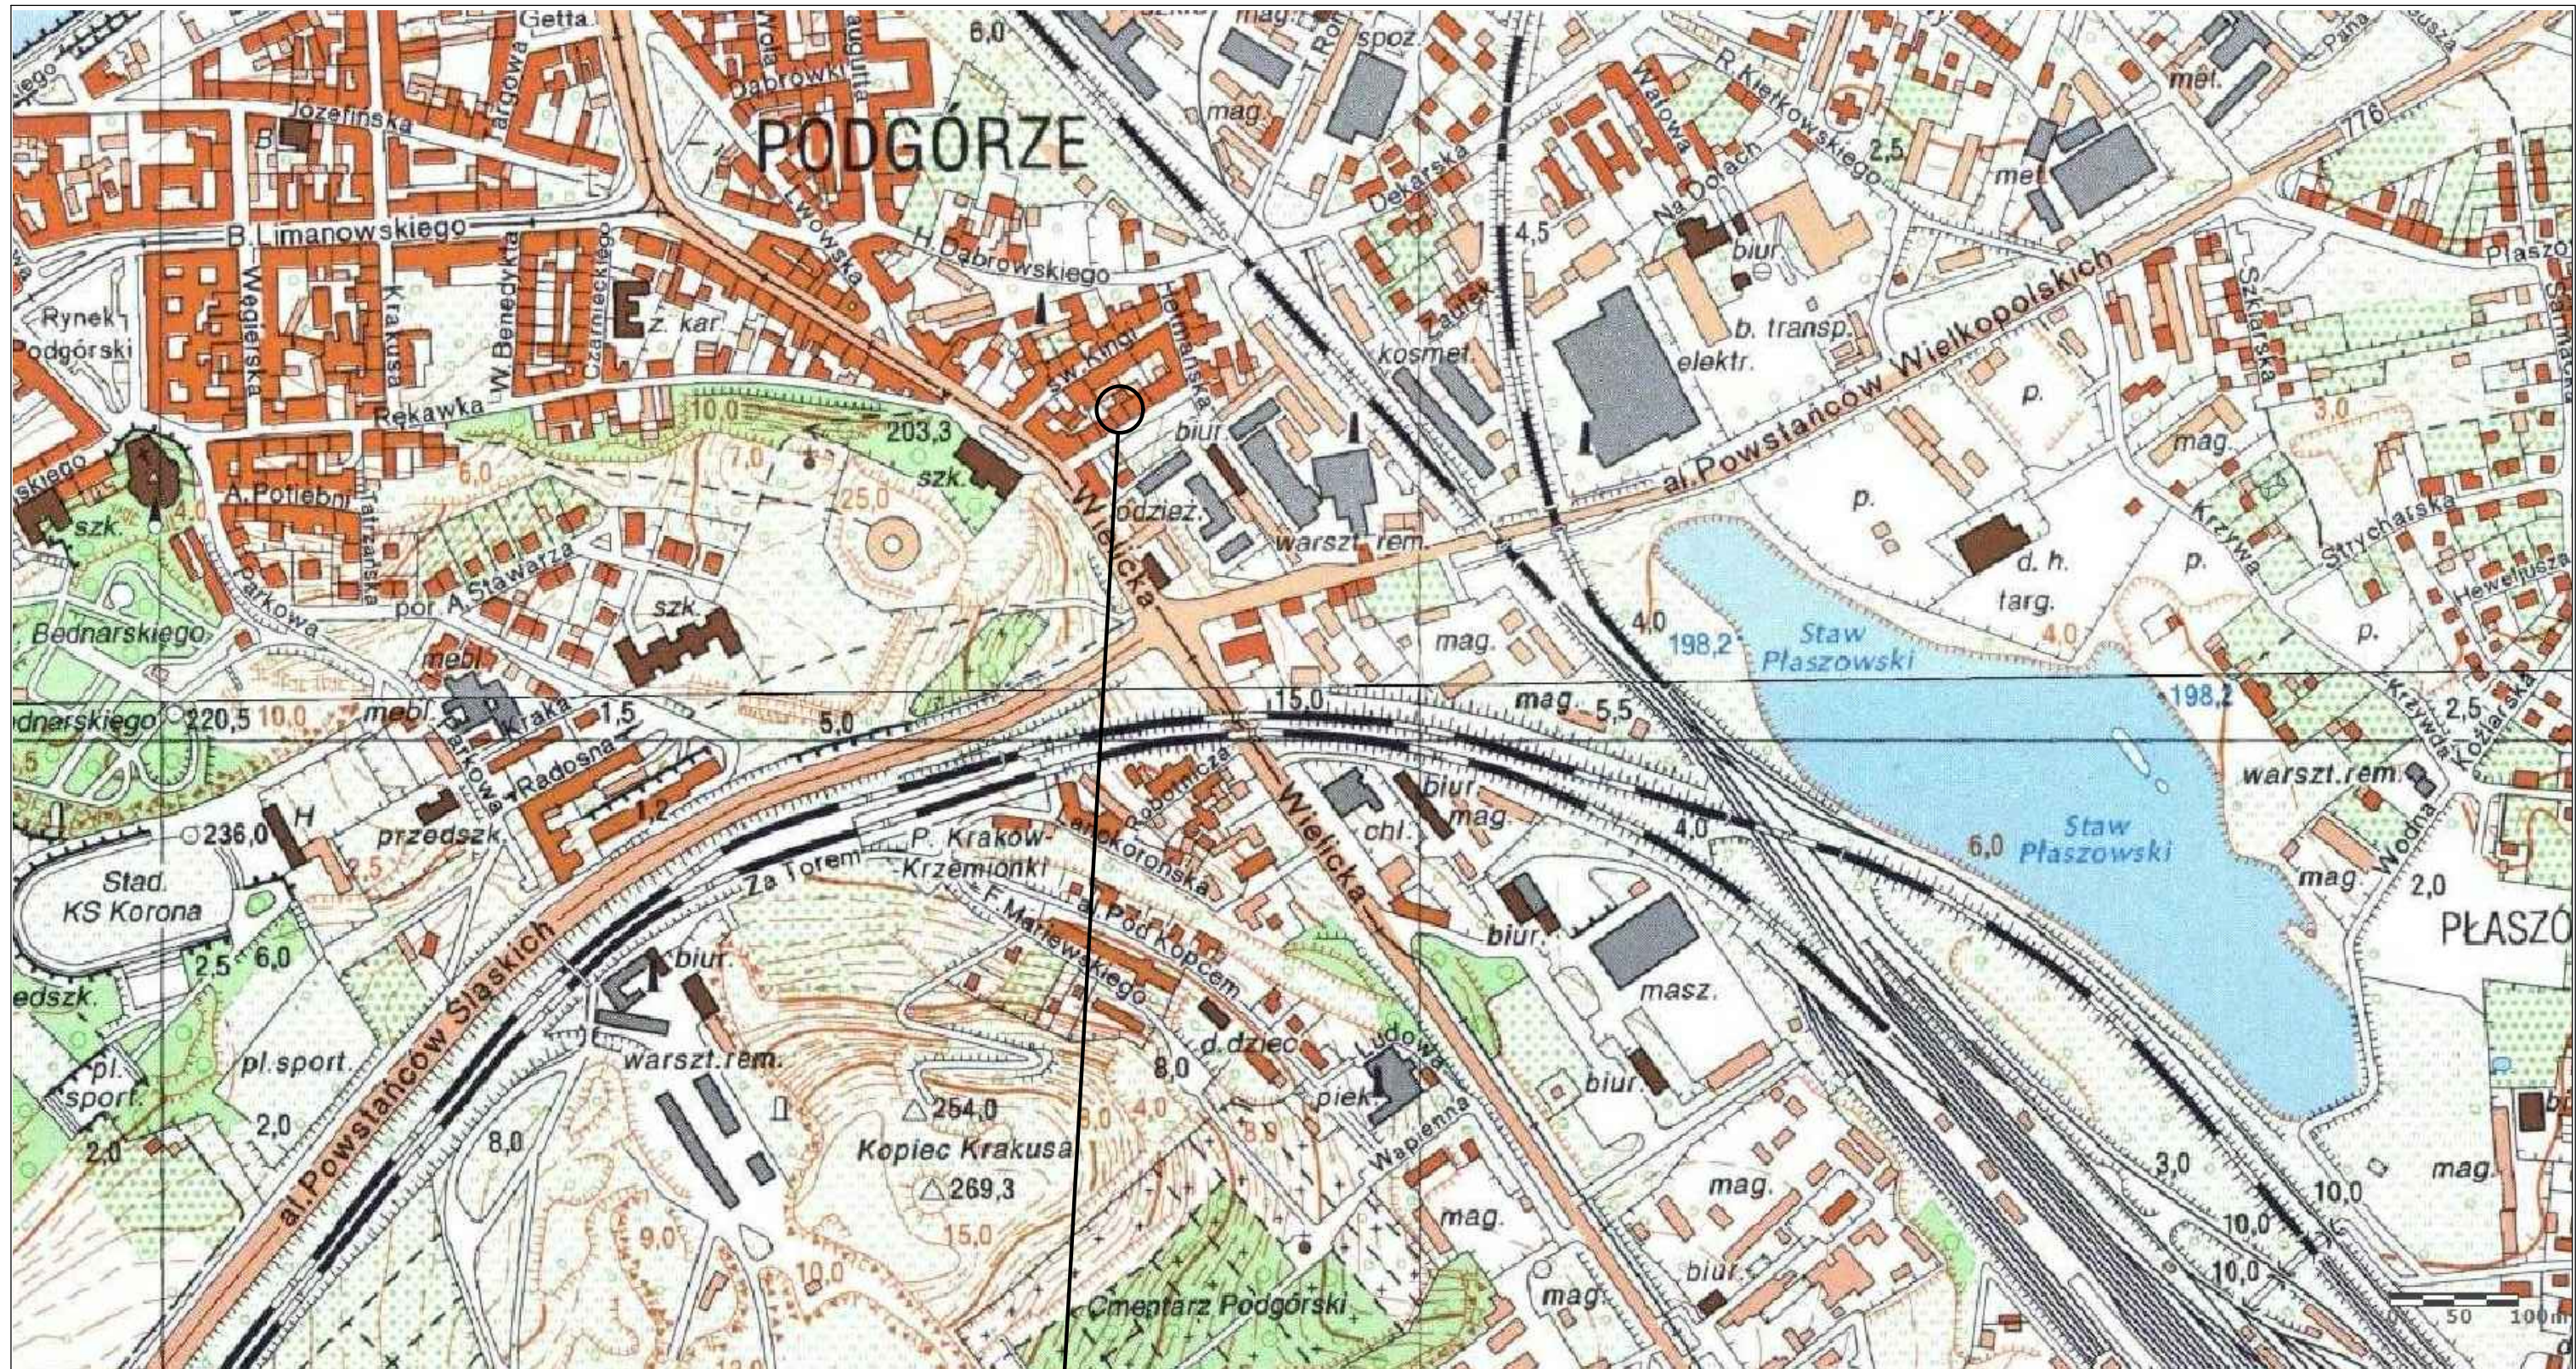

LOKALIZACJA INWESTYCJI

A-KAN
Biuro Projektów

ul. Niezapominajek 1a/2
30-239 Kraków
email: biuro@a-kan.pl
tel. kom. 693 23 55 61
NIP 684 135 97 02

INWESTOR: Zarząd Budynków Komunalnych w Krakowie ul. Bolesława Czerwińskiego 16 31-319 Kraków		STADIUM: Projekt Budowlany	
ZADANIE: Likwidacja niskiej emisji. Budowa wewnętrznej instalacji centralnego ogrzewania i ciepłej wody użytkowej w budynku wielorodzinnym przy ul. Jana Tarnowskiego 5 w Krakowie, na działce nr ewid. 239 obręb 13 Kraków-Podgórze		BRANZA: SANITARNA	
TYTUŁ: PLAN ORIENTACYJNY		SKALA: 1:5000	
IMIĘ I NAZWISKO: NR UPRAWNIENI I SPECJALNOŚĆ:		DATA: NR RYSUNKU: Or-01	
OPRACOWAŁ: mgr inż. Tomasz Odrzywółek, mgr inż. Sabina Białońska			
PROJEKTANT: mgr inż. Anna Kandefer	PDK/0196/POOS/10 Specjalność instalacyjna w zakresie sieci, instalacji i urządzeń ciepłych, wentylacyjnych, gaz, wod. i kan.	04.2017	
SPRAWDZAJĄCY: mgr inż. Tomasz Mędrała	MAP/0259/POOS/06 Specjalność instalacyjna w zakresie sieci, instalacji i urządzeń ciepłych, wentylacyjnych, gaz, wod. i kan.	04.2017	