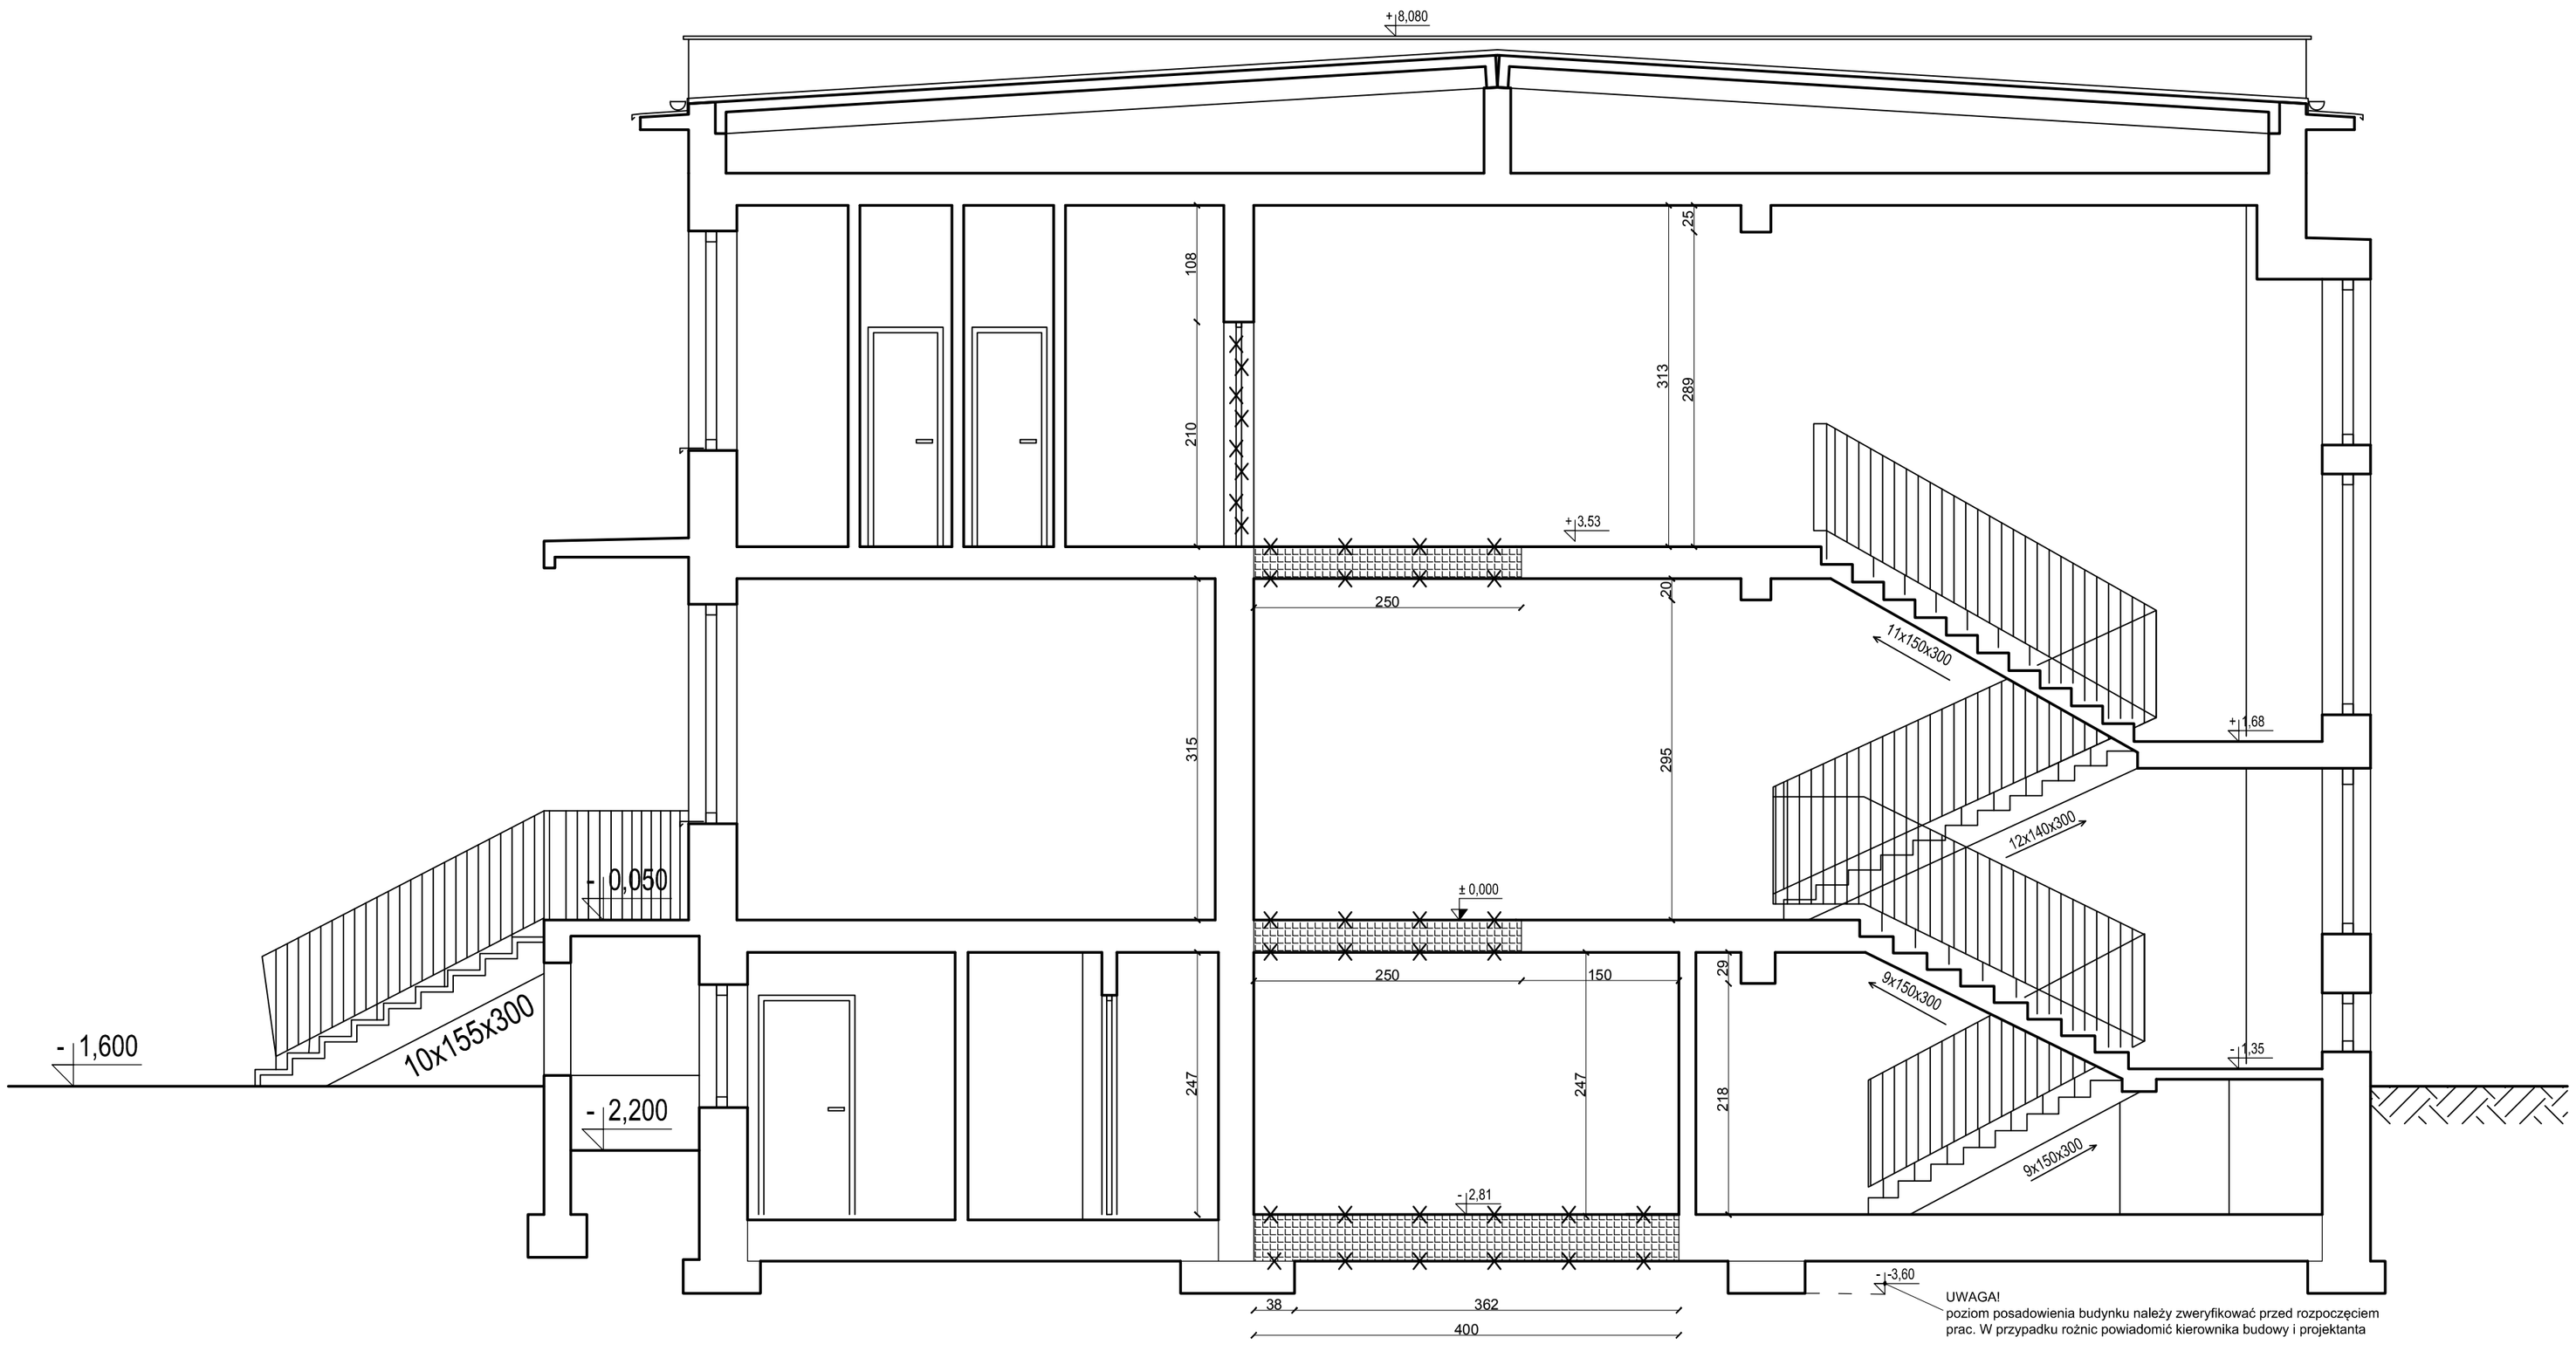

LEGENDA:

ŚCIANY ISTNIEJĄCE

ŚCIANY DO WYBURZENIA

RYSUNEK ROZPATRYWAĆ Z POZOSTAŁYMI BRANŻAMI!

UWAGA!
Wszystkie wymiary sprawdzić przed przystąpieniem do prac budowalnych oraz systematycznie weryfikować w trakcie budowy!
Szczególną uwagę zwrócić na wysokość kondygnacji!
W przypadku istnienia innych warstw przegród poziomych/pionowych niż założonych w projekcie należy powiadomić kierownika budowy i projektanta. Poziom posadzki projektowanej dostosowaćdo poziomu posadzki posadzki istniejącej

Temat:
Projekt budowy szybu windowego wraz z doborem urządzenia dźwigowego (winda osobowa) dostosowanego do potrzeb osób niepełnosrpawnych w istniejącym budynku przychodni przy ul. Wysłouchów 43 w Krakowie

Inwestor:
Zarząd Budynków Komunalnych w Krakowie
os. Złotej Jesieni 14, 31–828 Kraków

Lokalizacja:
dz. nr 59/7, 60/7, obr. 65 ul Wysłouchów 43, Kraków

DUDA ARCHITEKT

Branża: architektura – wyburzenia	Nr ark:
Nazwa rysunku: przekrój A–A	Skala: 1:50
Autor opracowania: mgr inż. arch. Jolanta Duda upr. bud. 1295/94, MOIA–MP1141	Podpis: W–3
Sprawdzający: mgr inż. arch. Paweł Duda upr. bud. MPOIA/068/2015	Podpis:
Współpraca: inż. arch. Maciej Sewiołło	Data: VI 2016