
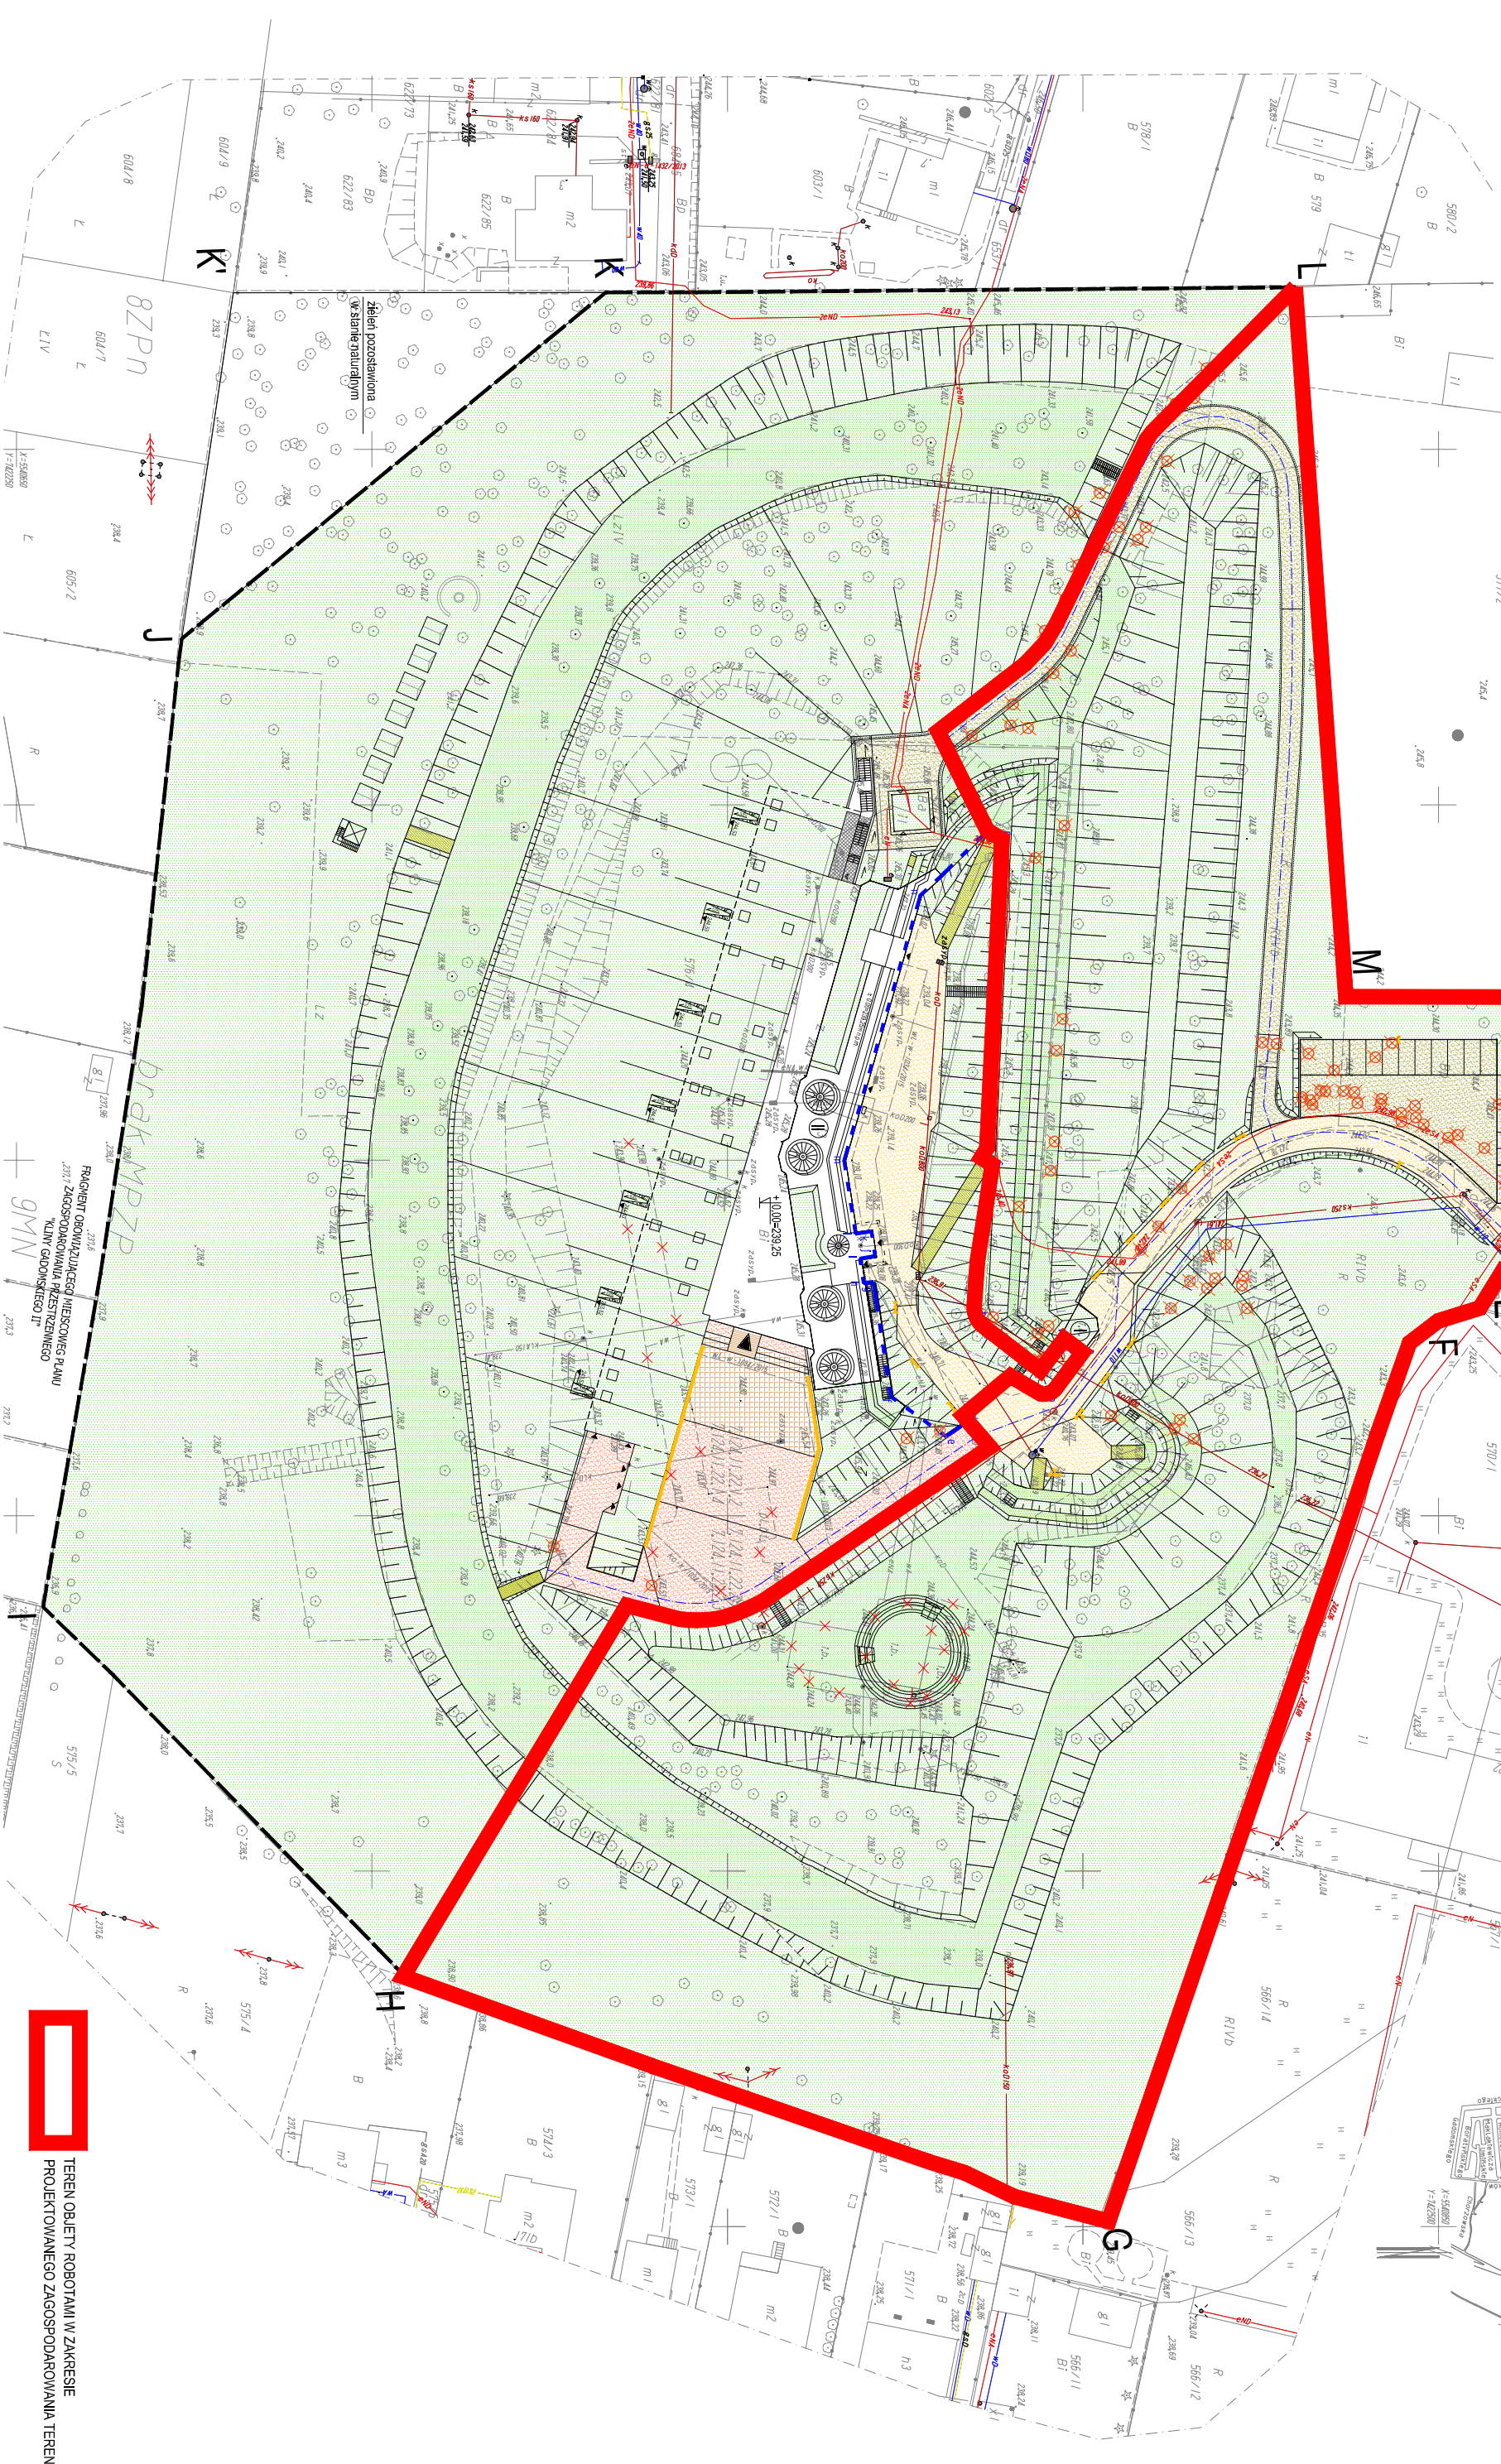


[illegible]

Minijsza mapa w swej treści zawiera projektowane sieci uzbrojenia terenu uzgodnione w ZUDP nr: WL-W-1034/2015/PO-K-1034/2015-en-e-1432/2013/en-e-2917/2014

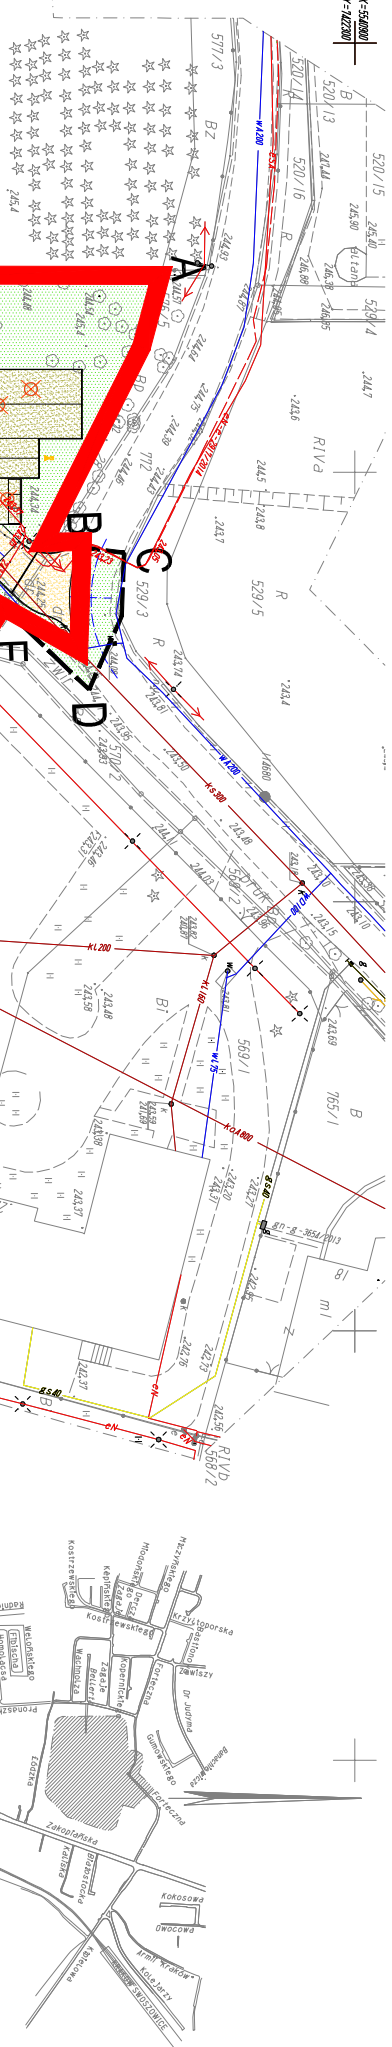

**TEREN OBIEKTY ROBOTAMI W ZAKRESIE
PROJEKTOWANEGO ZAGOSPODAROWANIA TERENU W ROKU 2018**