




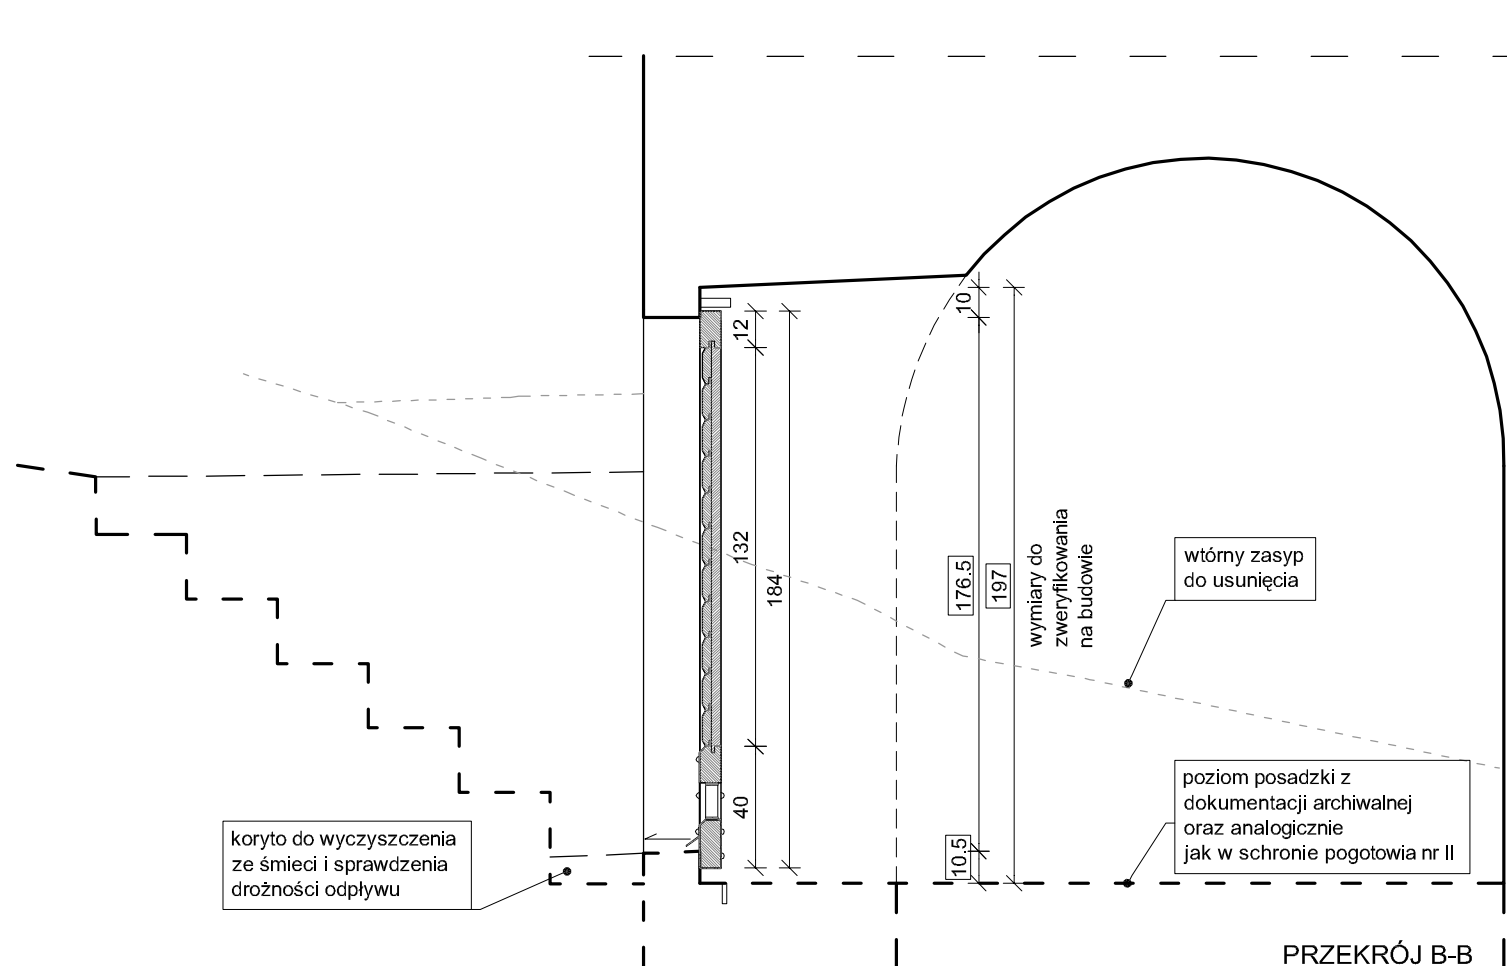

PRZEKRÓJ B-B
OTWÓR sp7-o1

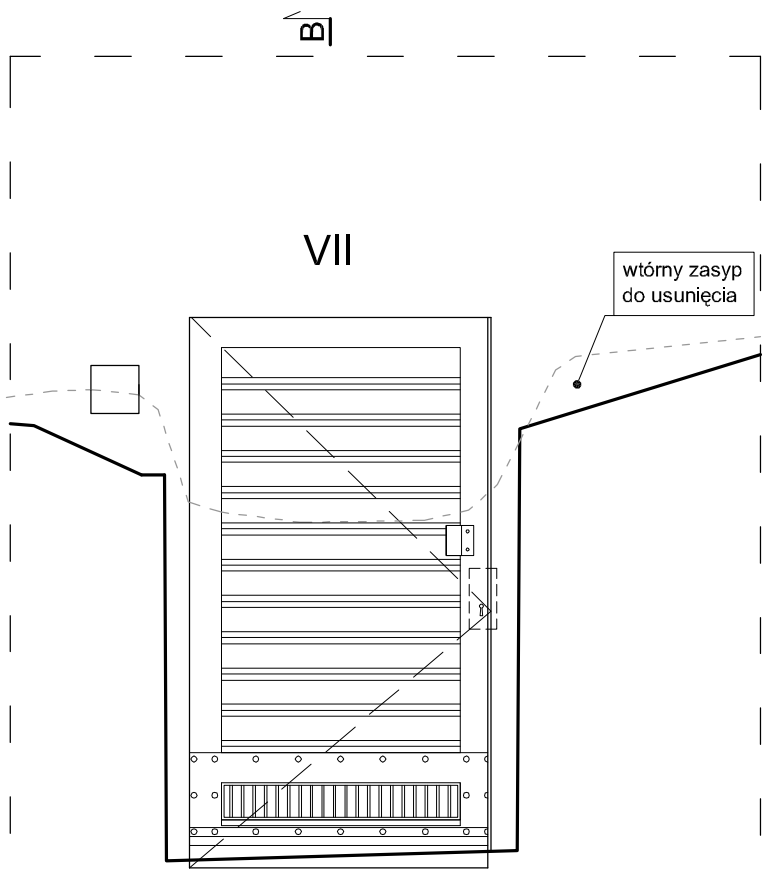


WIDOK OD STRONY ELEWACJI 1-1
OTWÓR sp7-o1

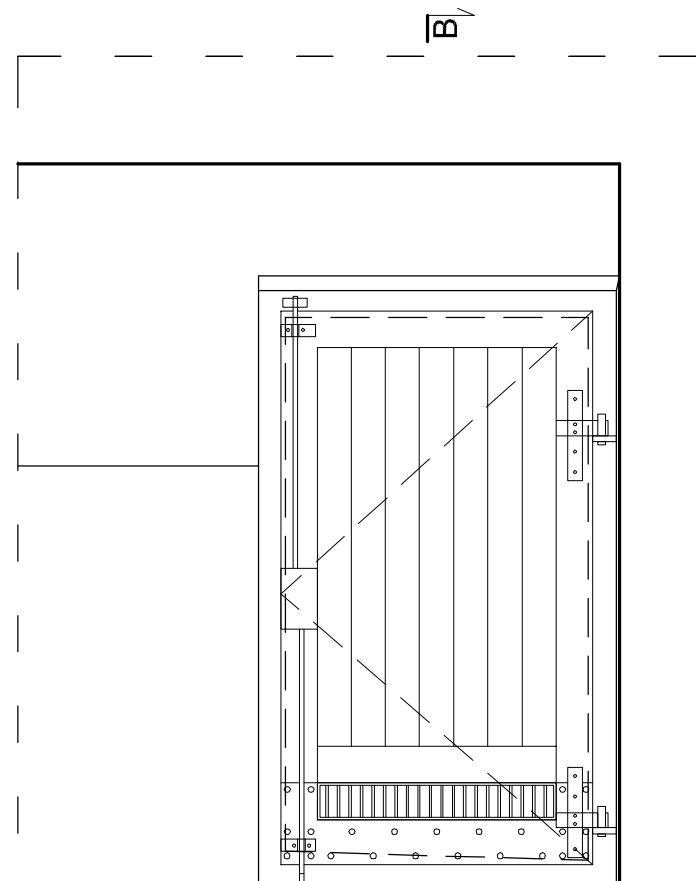


WIDOK OD WNEŹRZA 2-2
OTWÓR sp7-o1


Uwaga: Drzwi D5* stanowią symetryczne odbicie drzwi D5

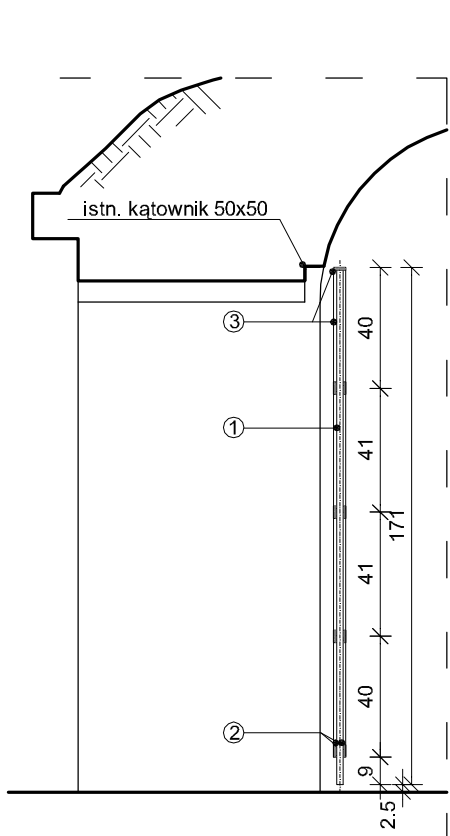


PRZEKRÓJ B-B
OTWÓR sp7-o2

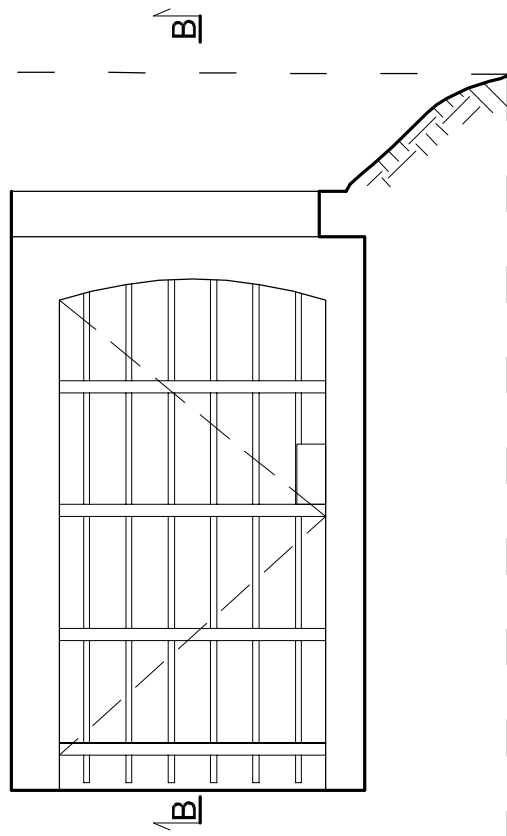


WIDOK OD STRONY ELEWACJI 1-1
OTWÓR sp7-o2

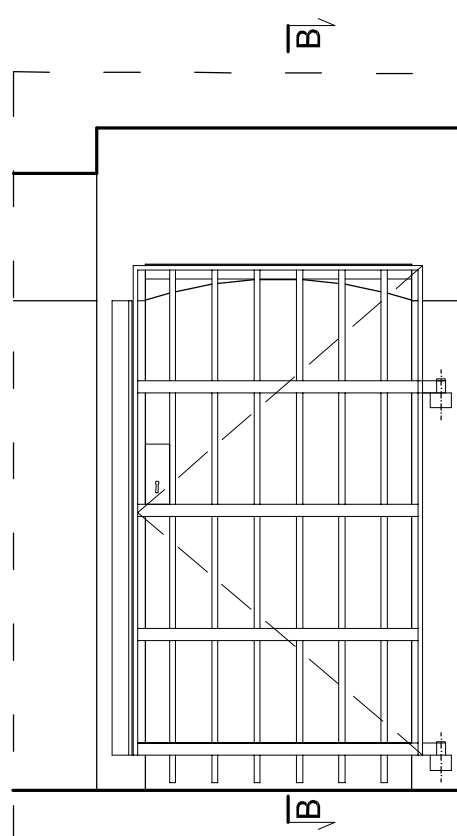


WIDOK OD WNEŹRZA 2-2
OTWÓR sp7-o2

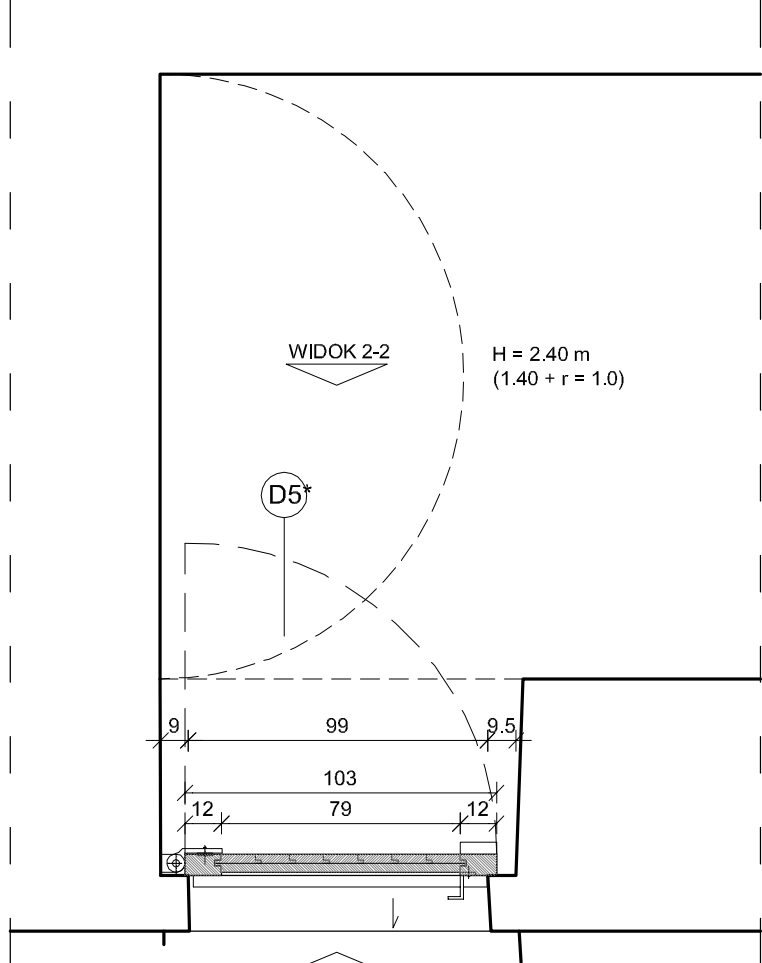


WIDOK 1-1

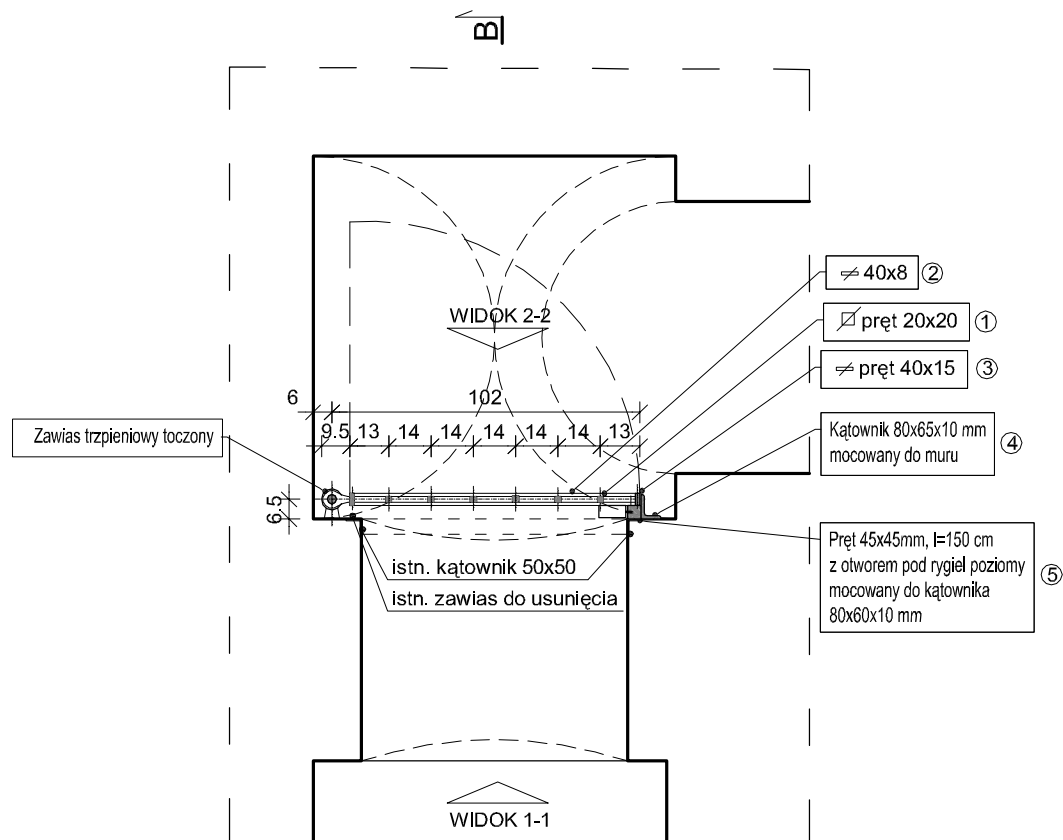

PRZEKRÓJ A-A
OTWÓR sp7-o2

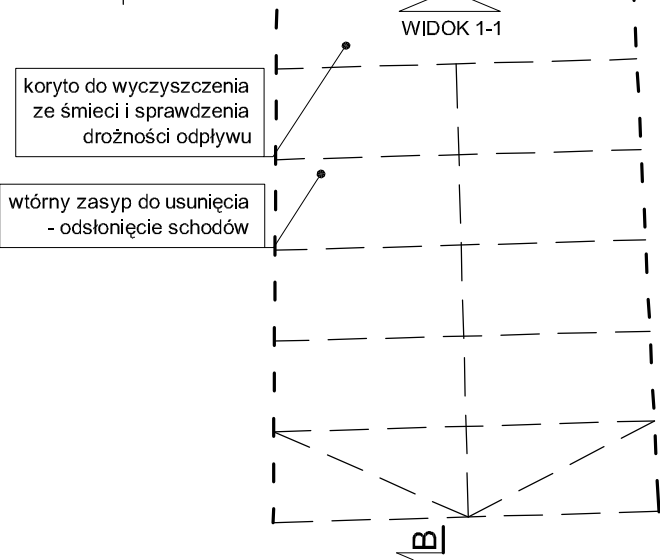

PRZEKRÓJ A-A
OTWÓR sp7-o1

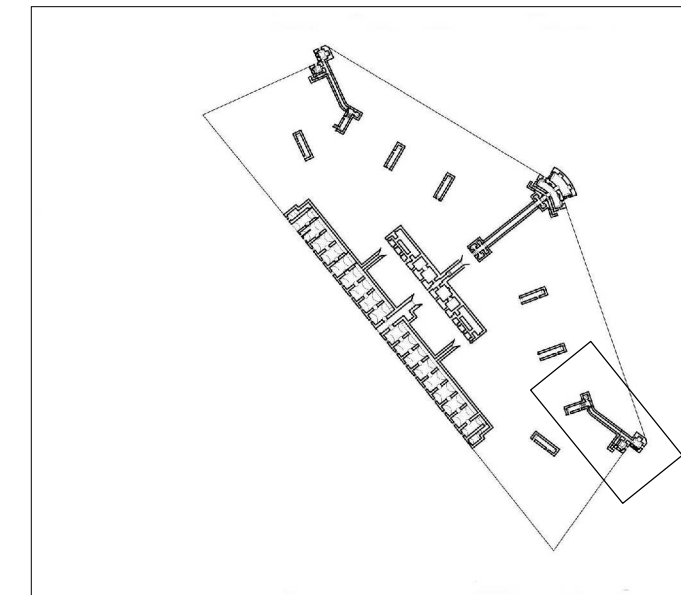

OTWÓR - sp7-o1 - DRZWI D5*, OTWÓR - sp7-o2 - KRATA K5*
- WEJŚCIE DO SCHRONU POGOTOWIA NR 7
Z POTERNĄ I KAPONIERĄ POJEDYNCZĄ

FIRMA	 CZEGEKO Sp. z O.O. PLAC GEN. WŁ.SIKORSKIEGO 2, 31-115 KRAKÓW tel.: 12 429 29 24 e-mail: czegeko@wp.pl		
INWESTOR	Gmina Miejska Krakow, Zarząd Budynków Komunalnych w Krakowie ul. Bolesława Czerwieńskiego 16, 31-319 Kraków		
ZADANIE	Zabezpieczenie otworów okiennych i drzwiowych w obiektach kubaturowych Fortu 48 "Bátowice" 31-619 Kraków, ul.Wawelska, dz.nr 215/16, 236 obr.1,Nowa Huta		
OBIEKT	PUSTOSTAN		
PROJEKTANT	mgr inż. arch. Joanna Piekło upr. nr: Nr 153 / 98, MP-0464		
WSPÓŁPRACA AUTORSKA	mgr inż. arch. Piotr Czech		
SPRAWDZAJĄCY	mgr inż. arch. Leszek Kosiba upr. nr: MPOIA/057/2015; MP-2068		
FAZA	PROJEKT BUDOWLANO-WYKONAWCZY	SKALA	1: 25
BRANŻA	ARCHITEKTURA	DATA	VII -IX.2016r.
TEMAT RYS.	SCHRÓN POGOTOWIA NR 7 OTWORy- sp7-o1, sp7-o2	RYS. NR	A-11.1