
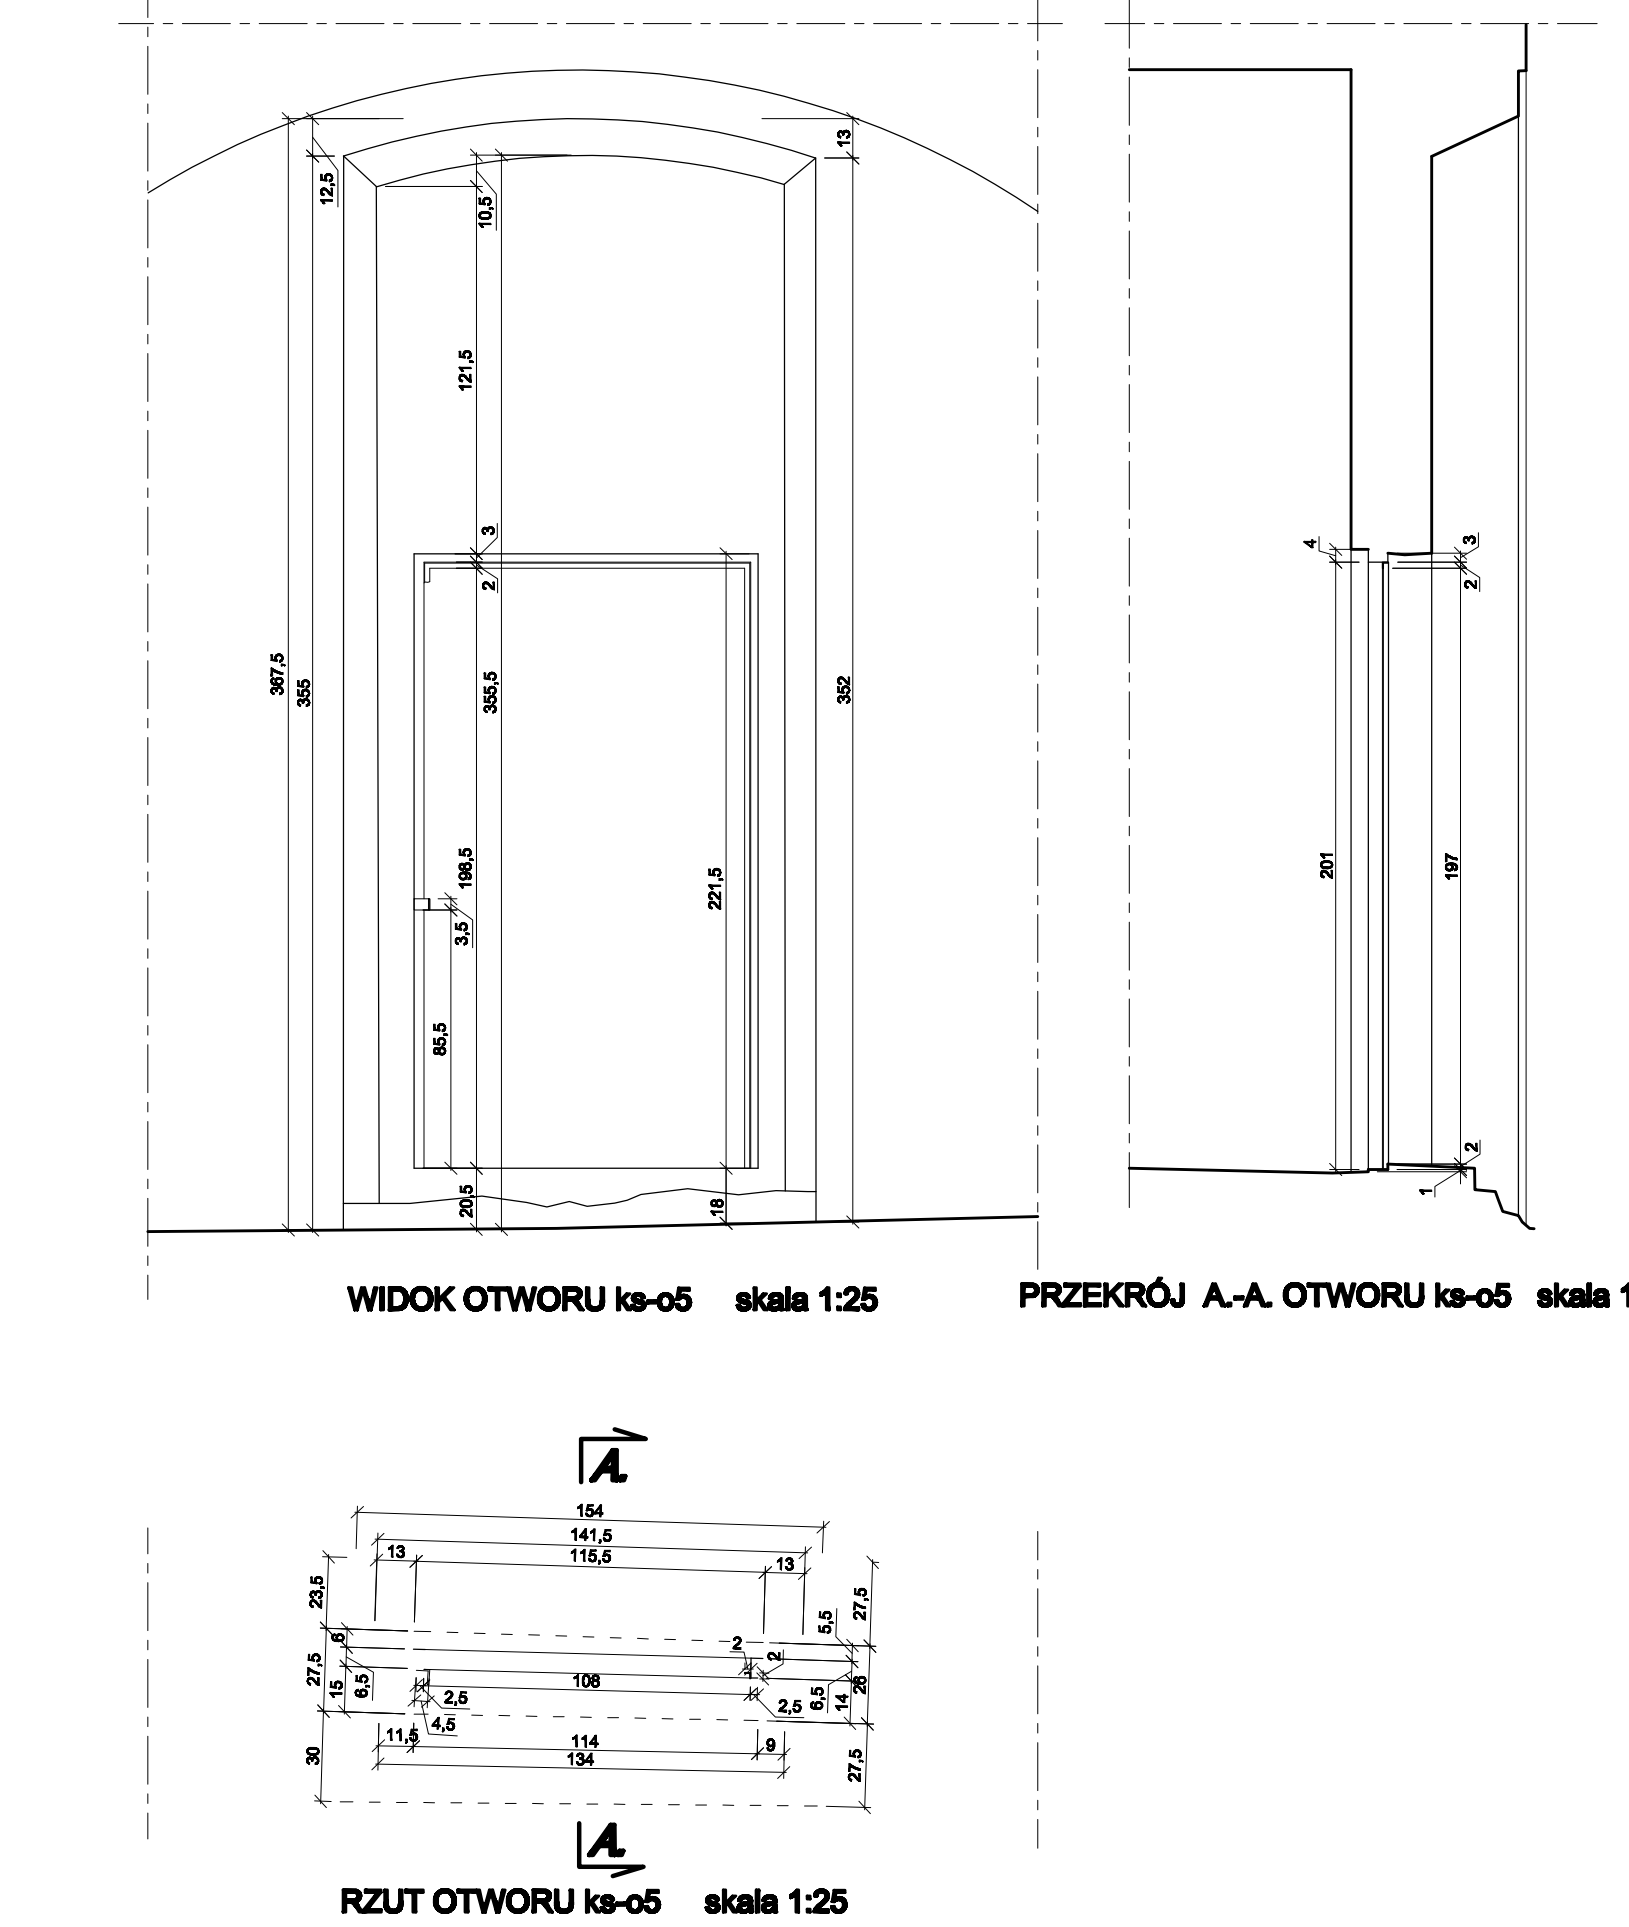
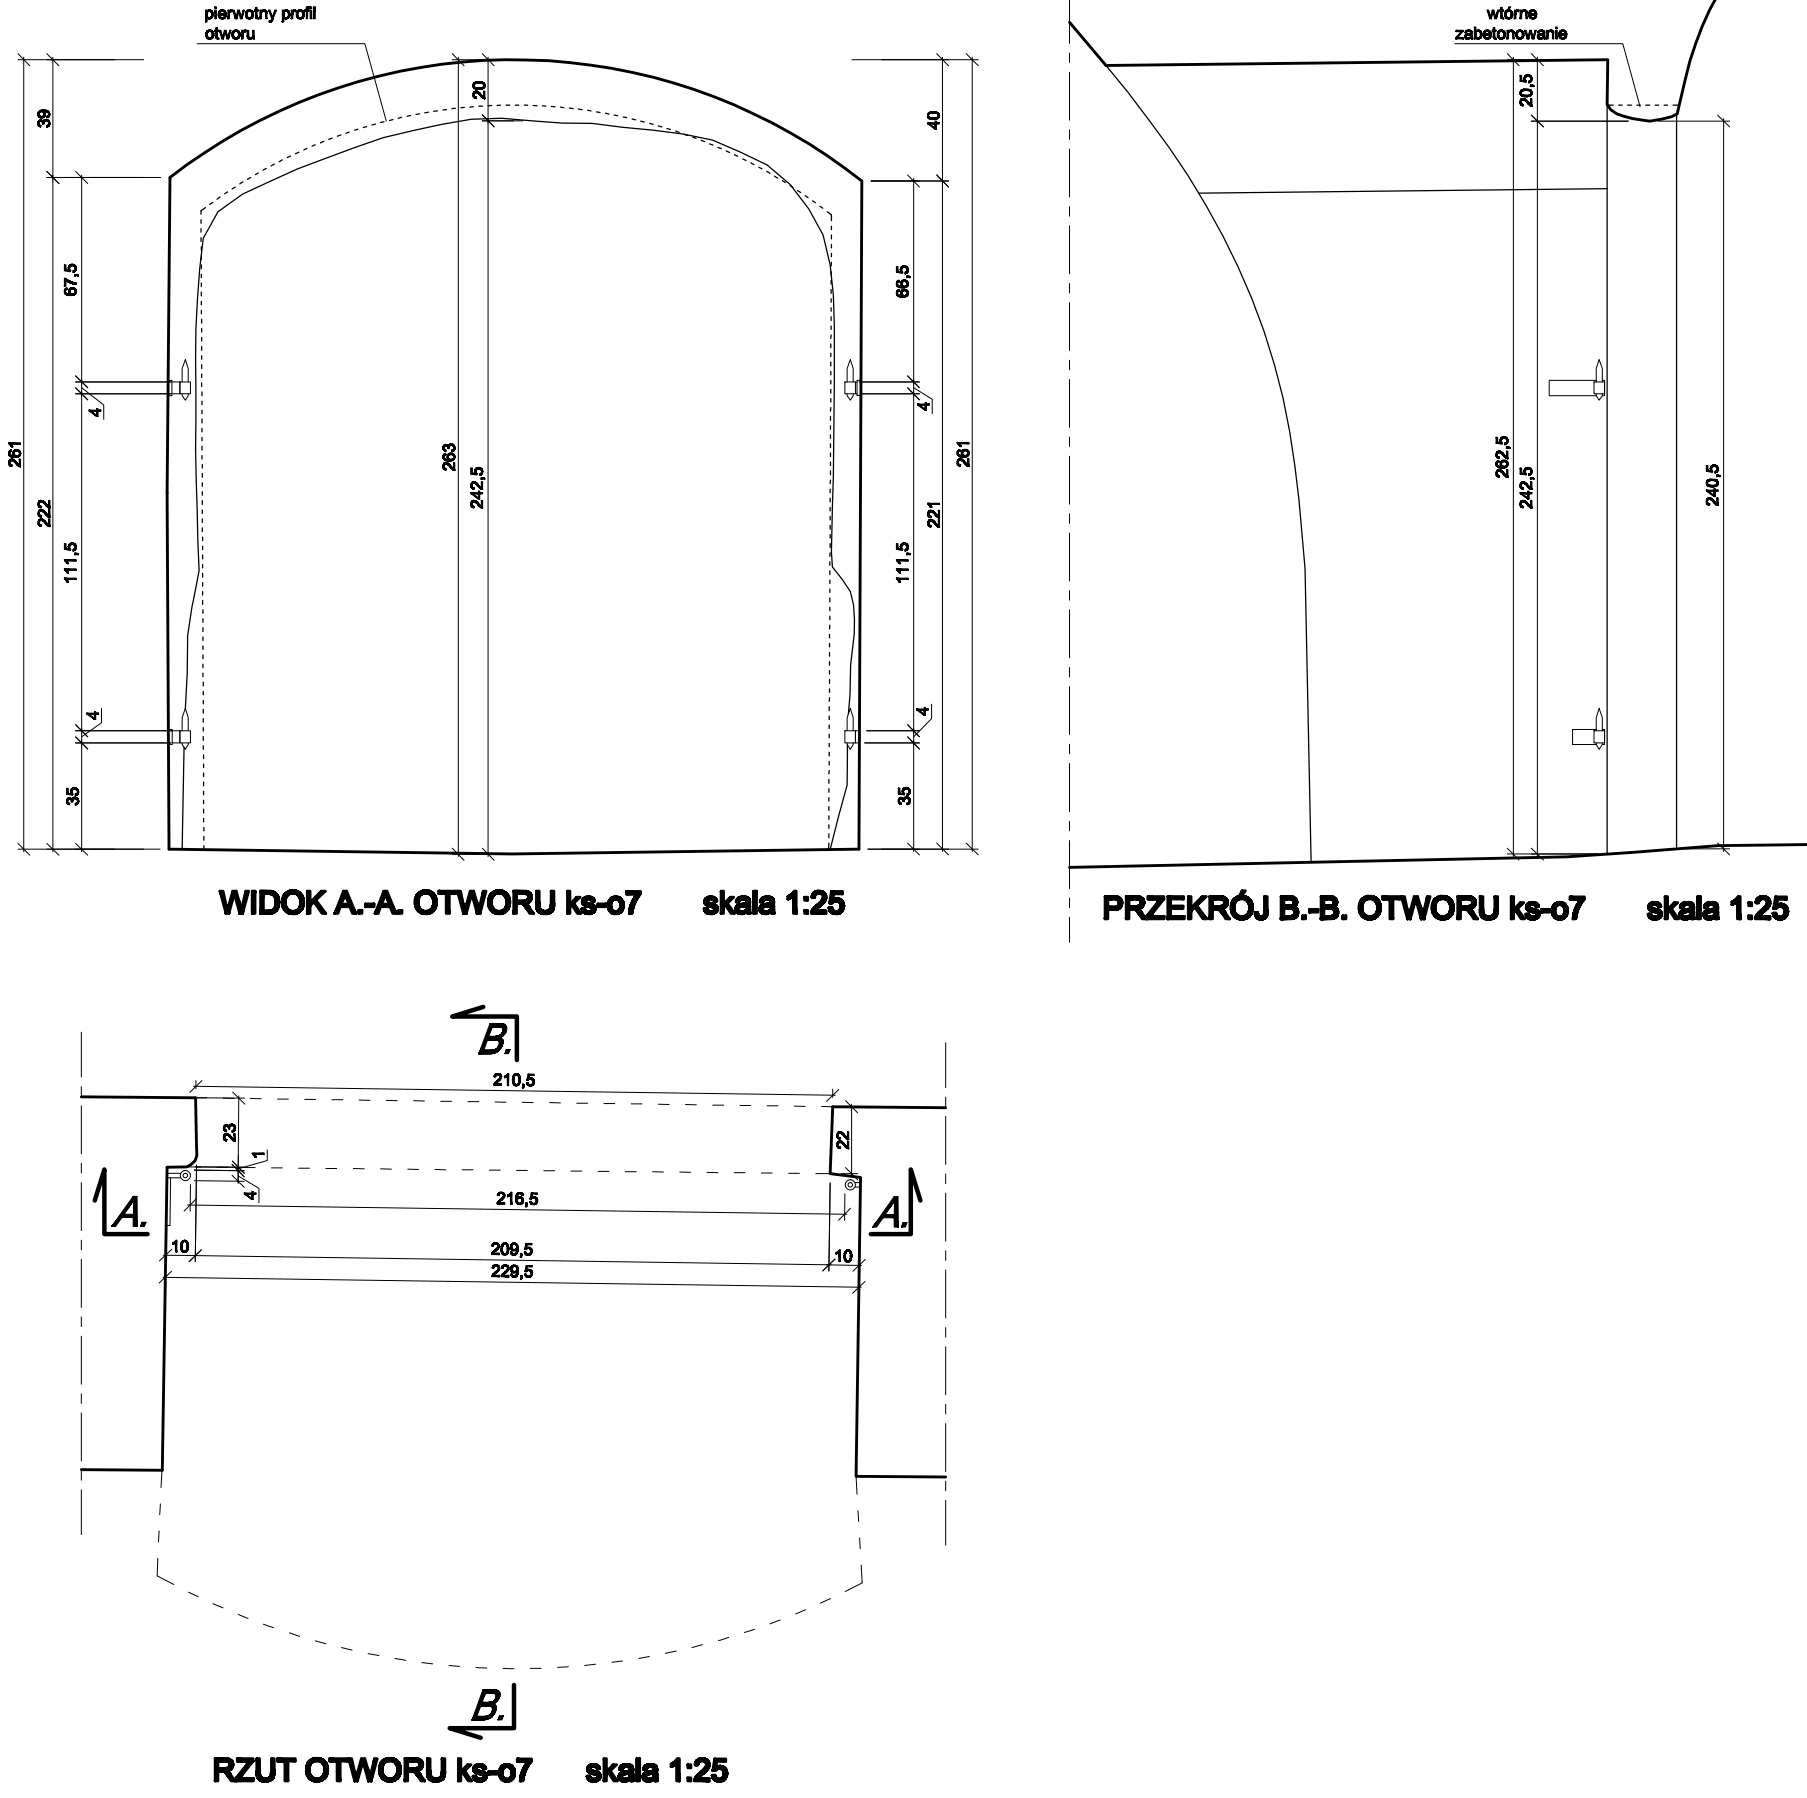
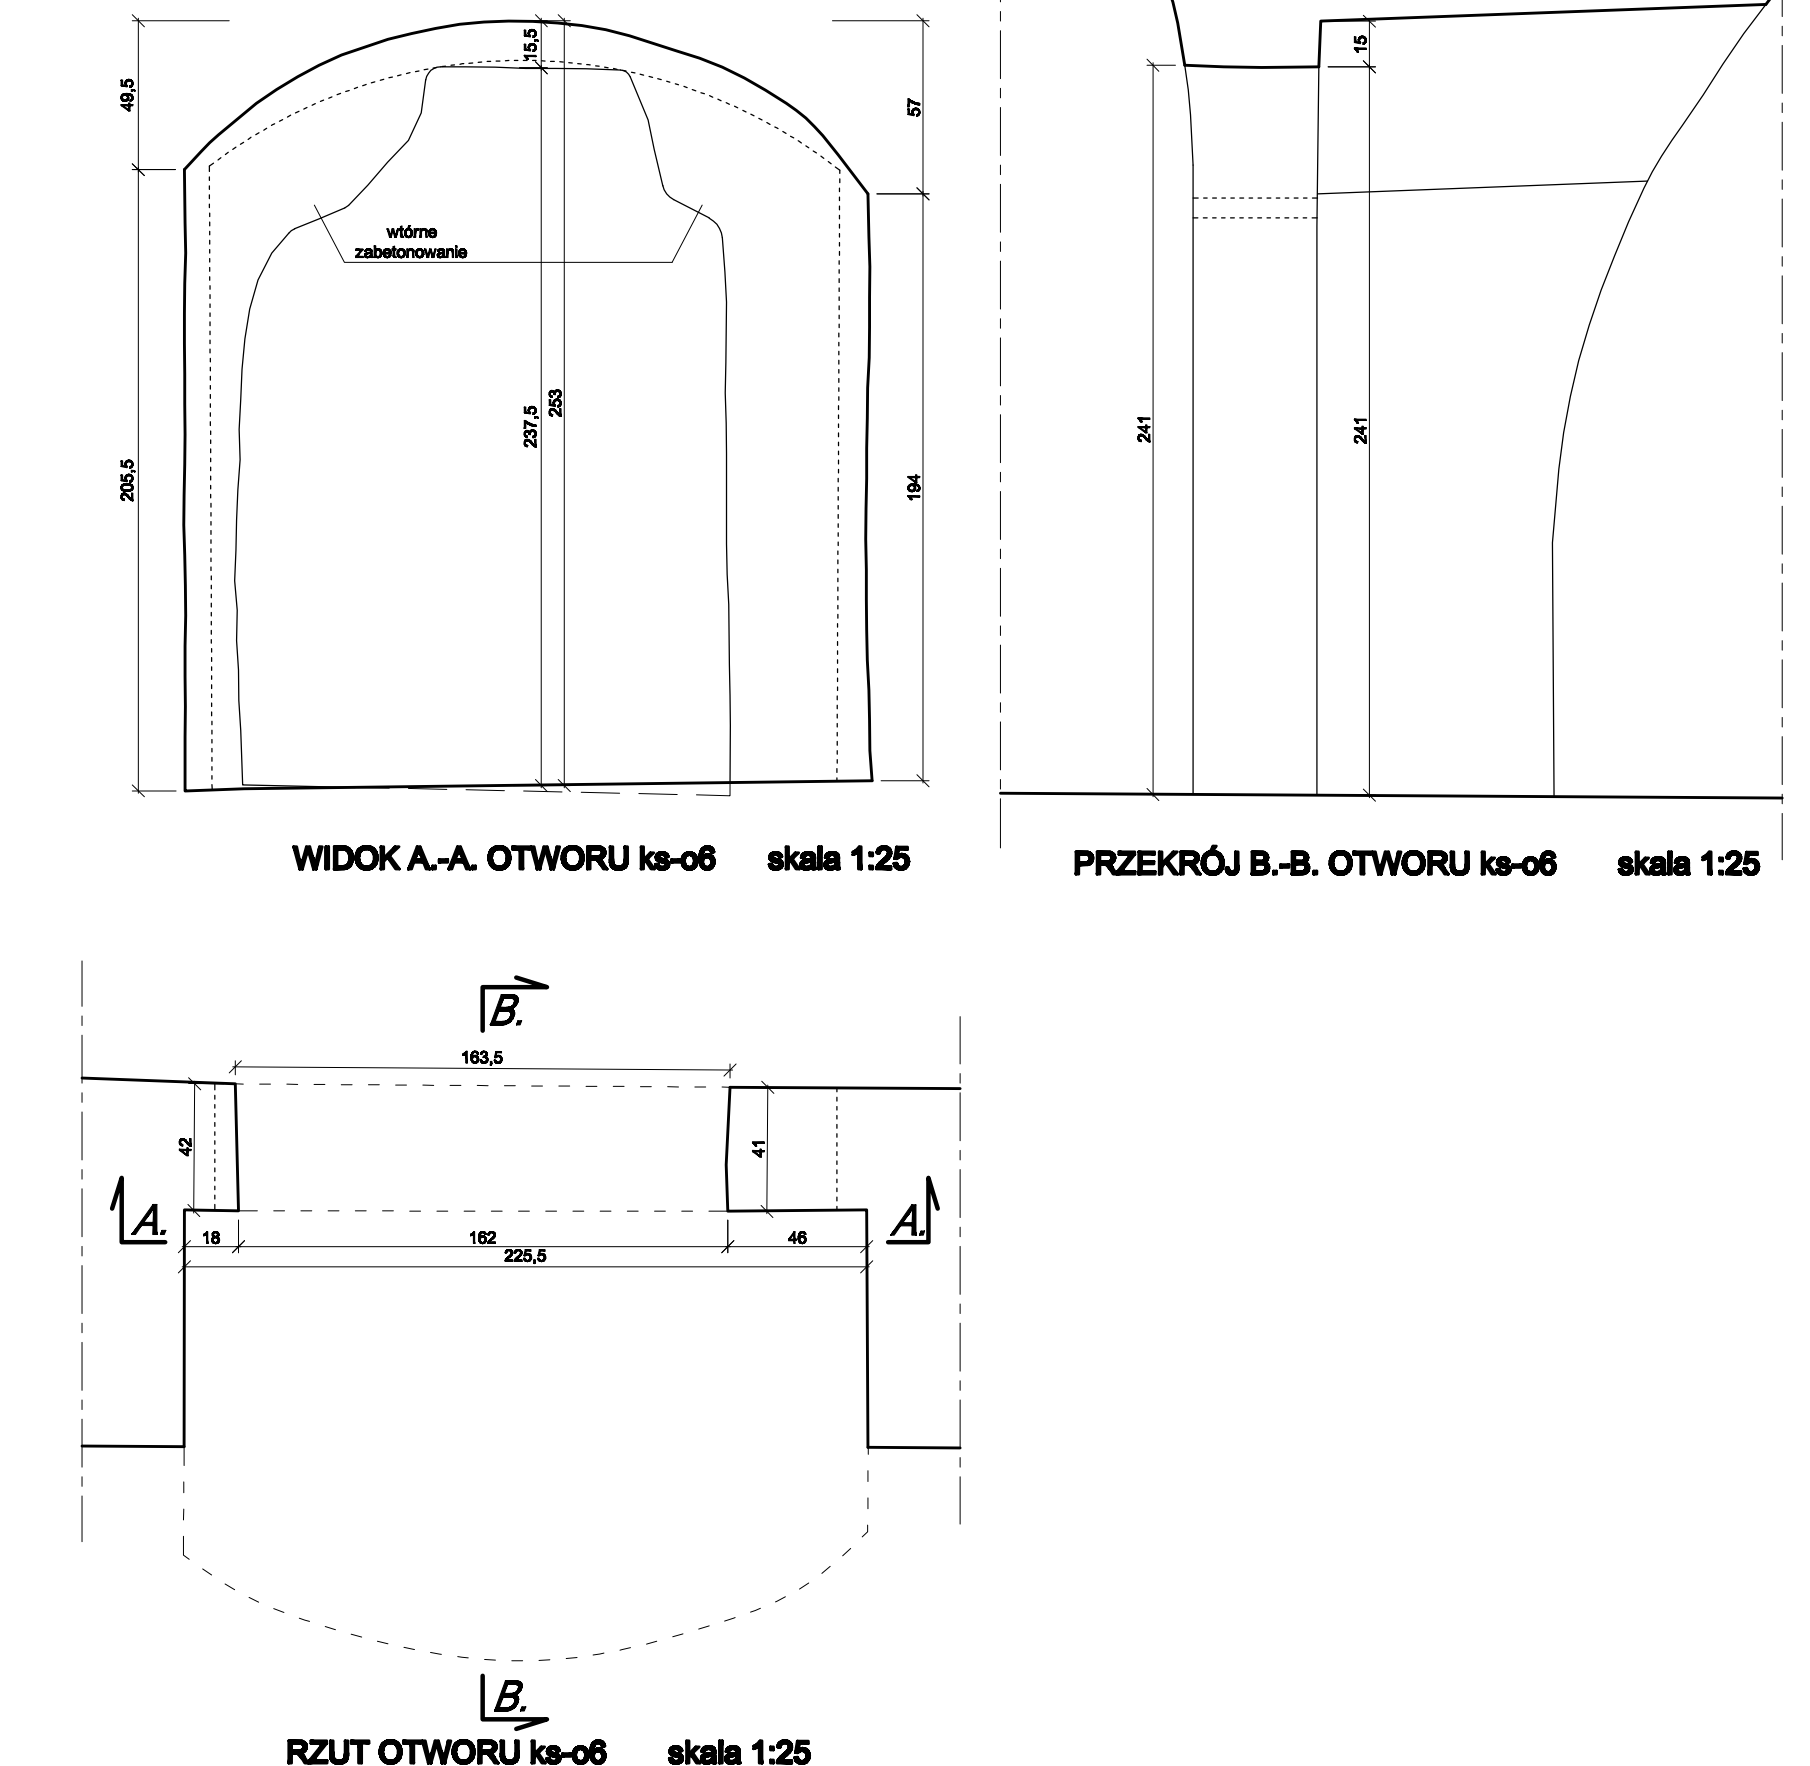
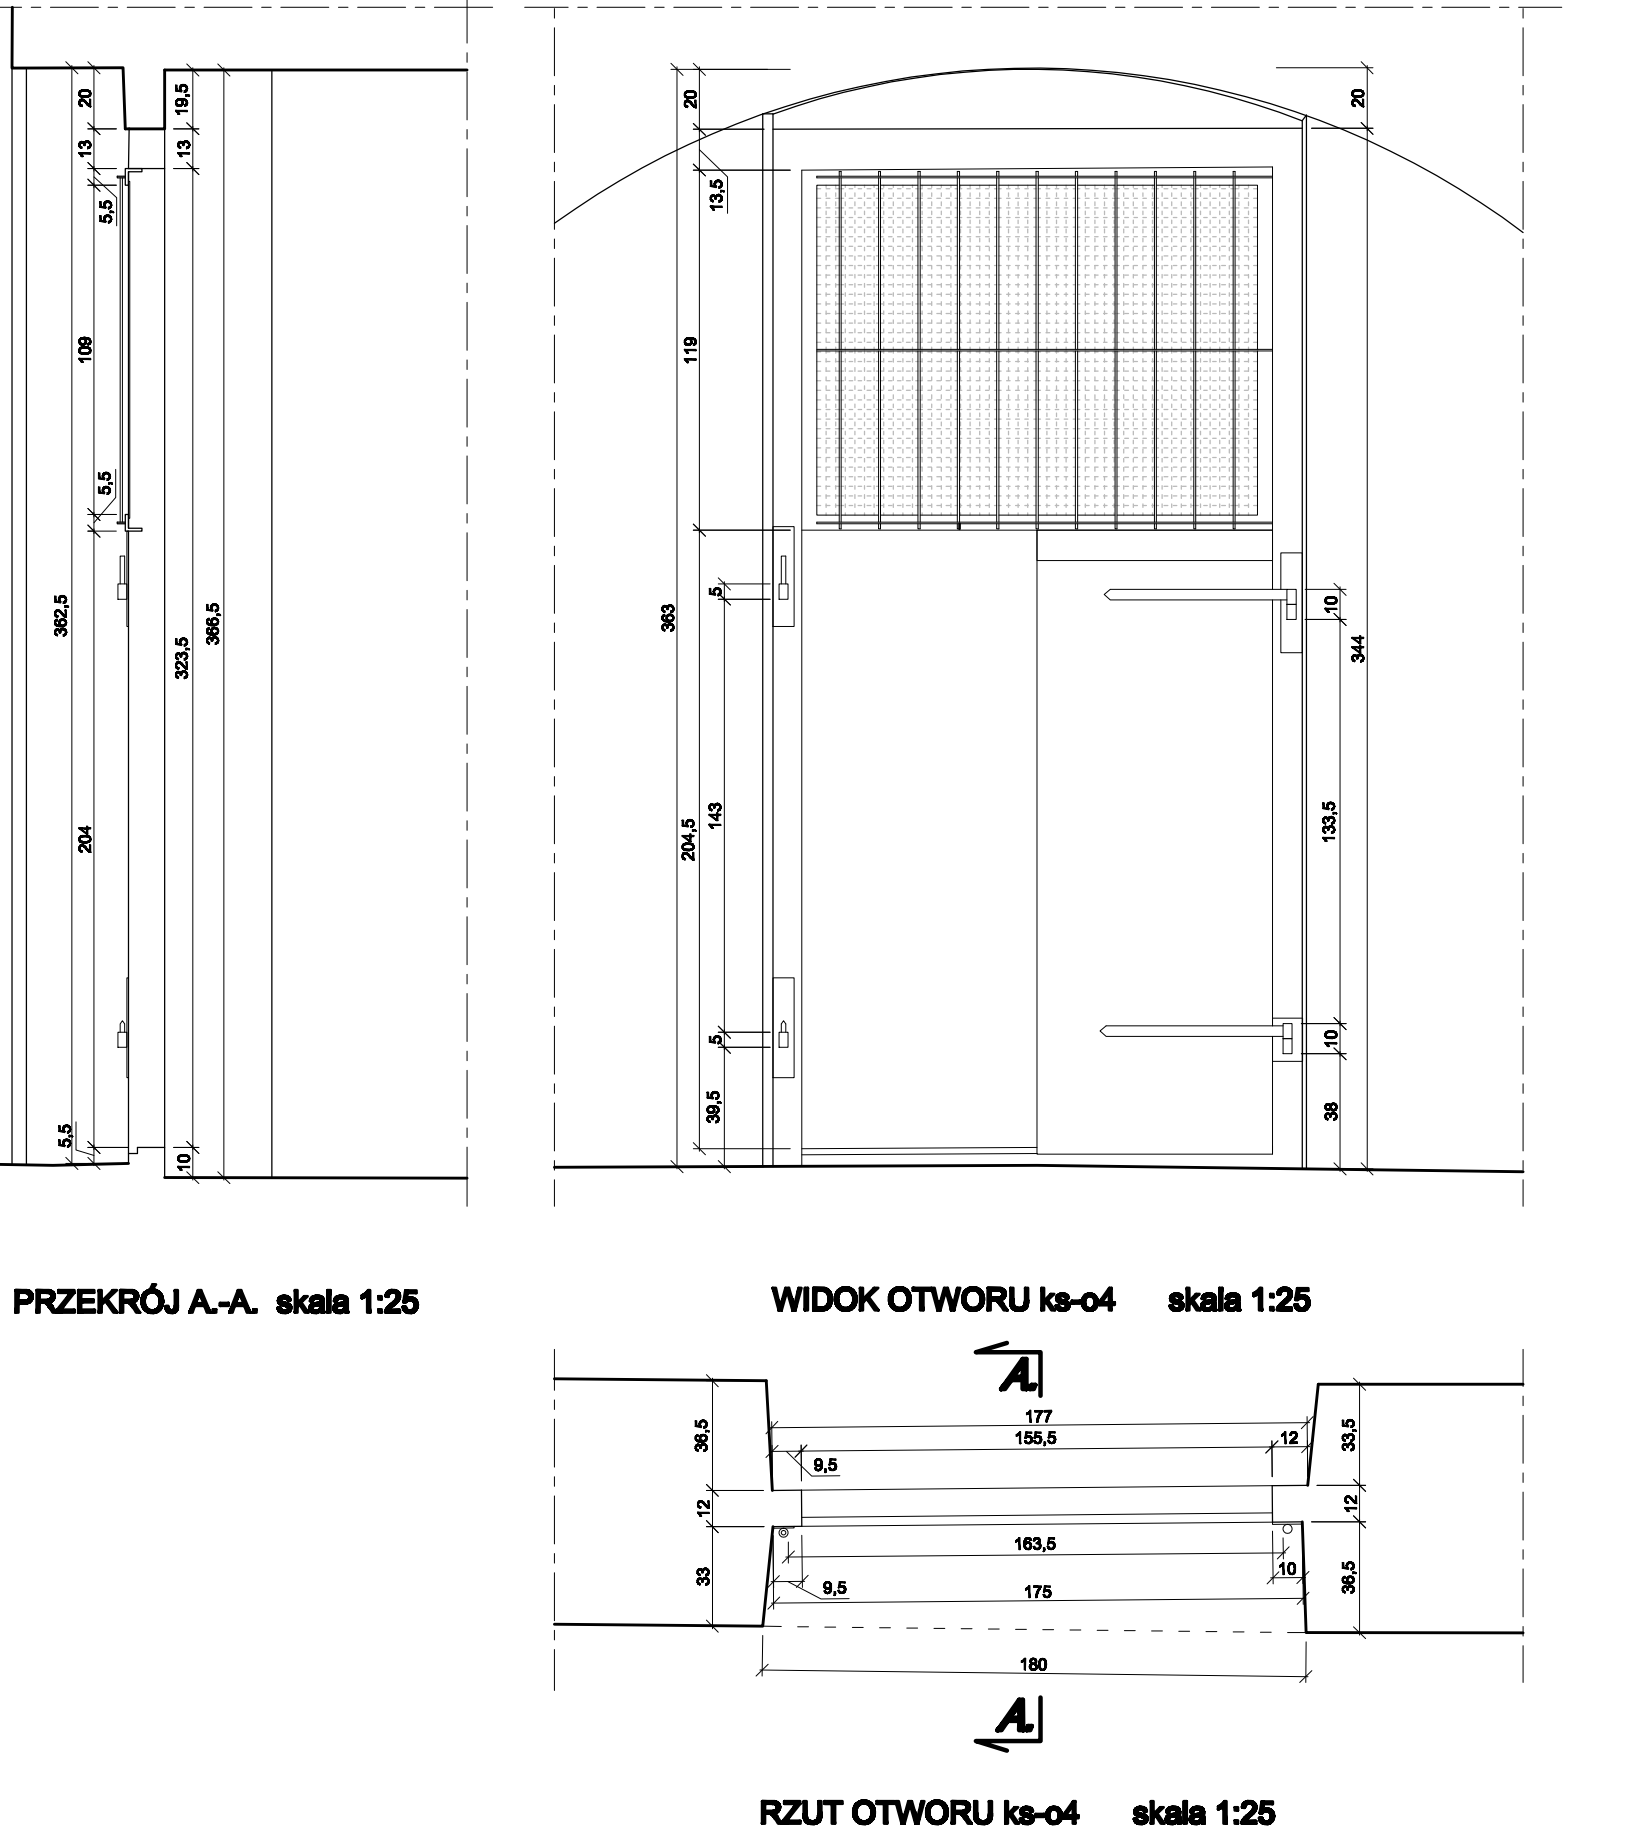
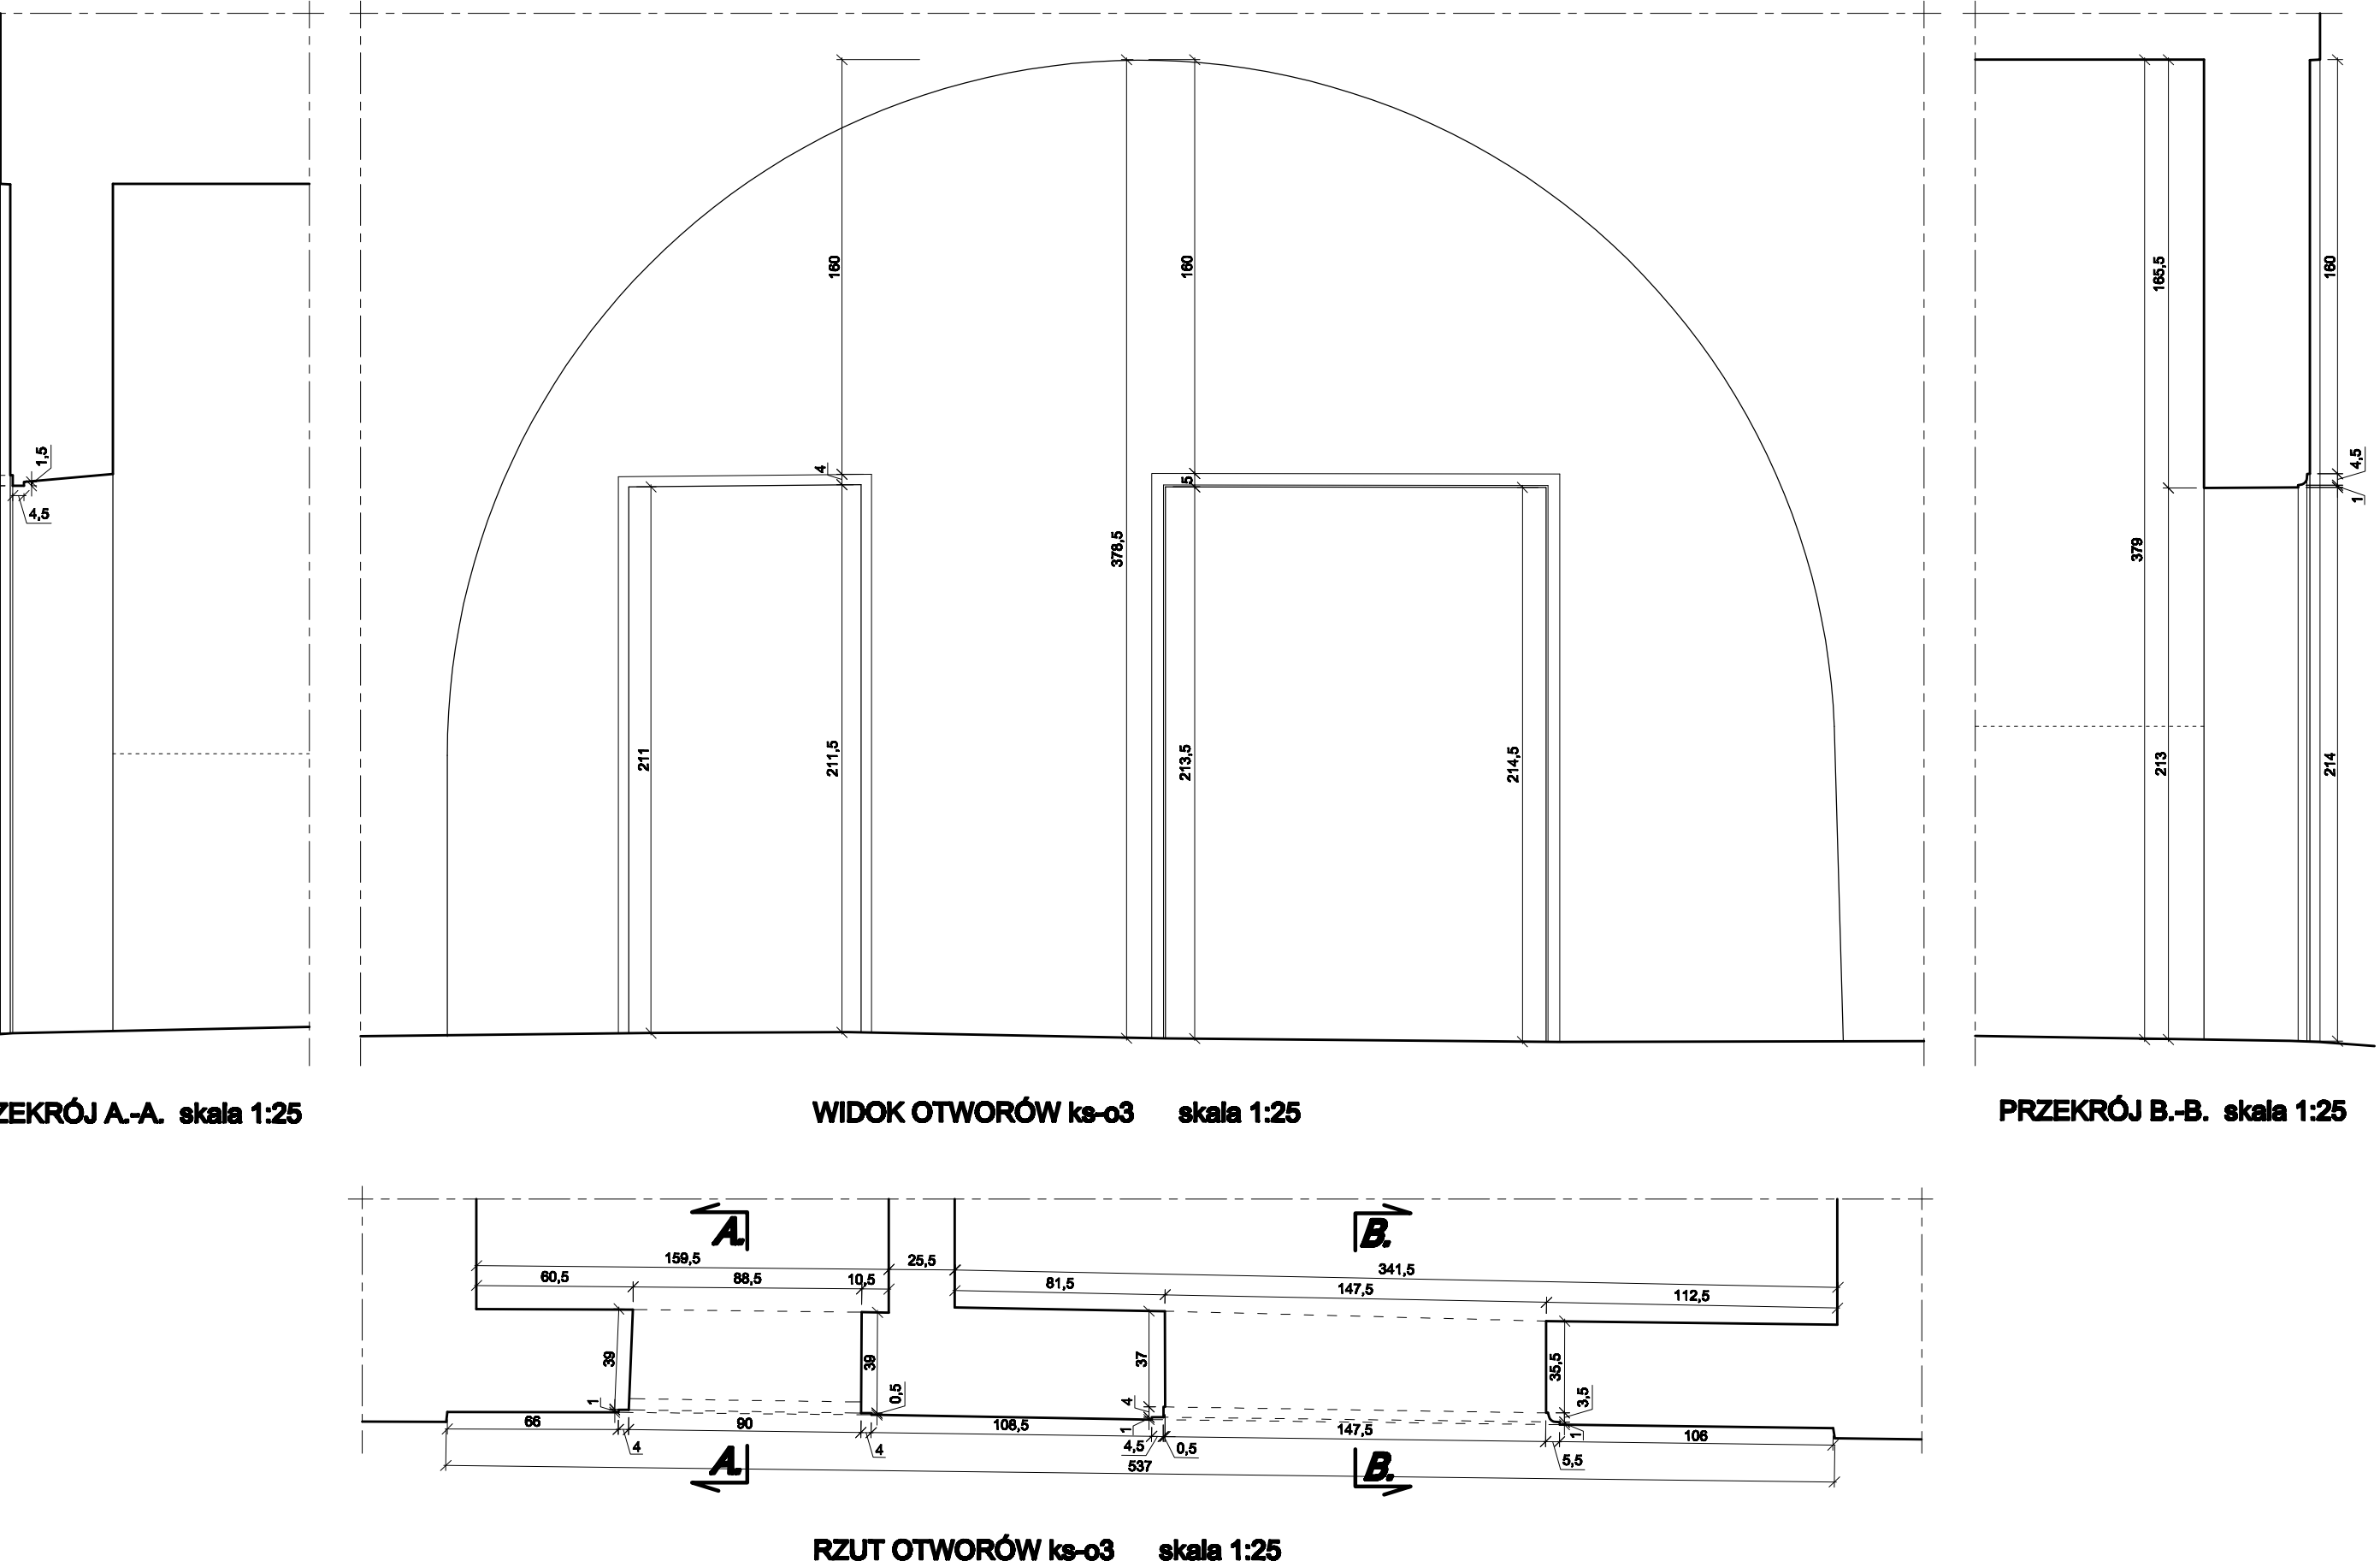
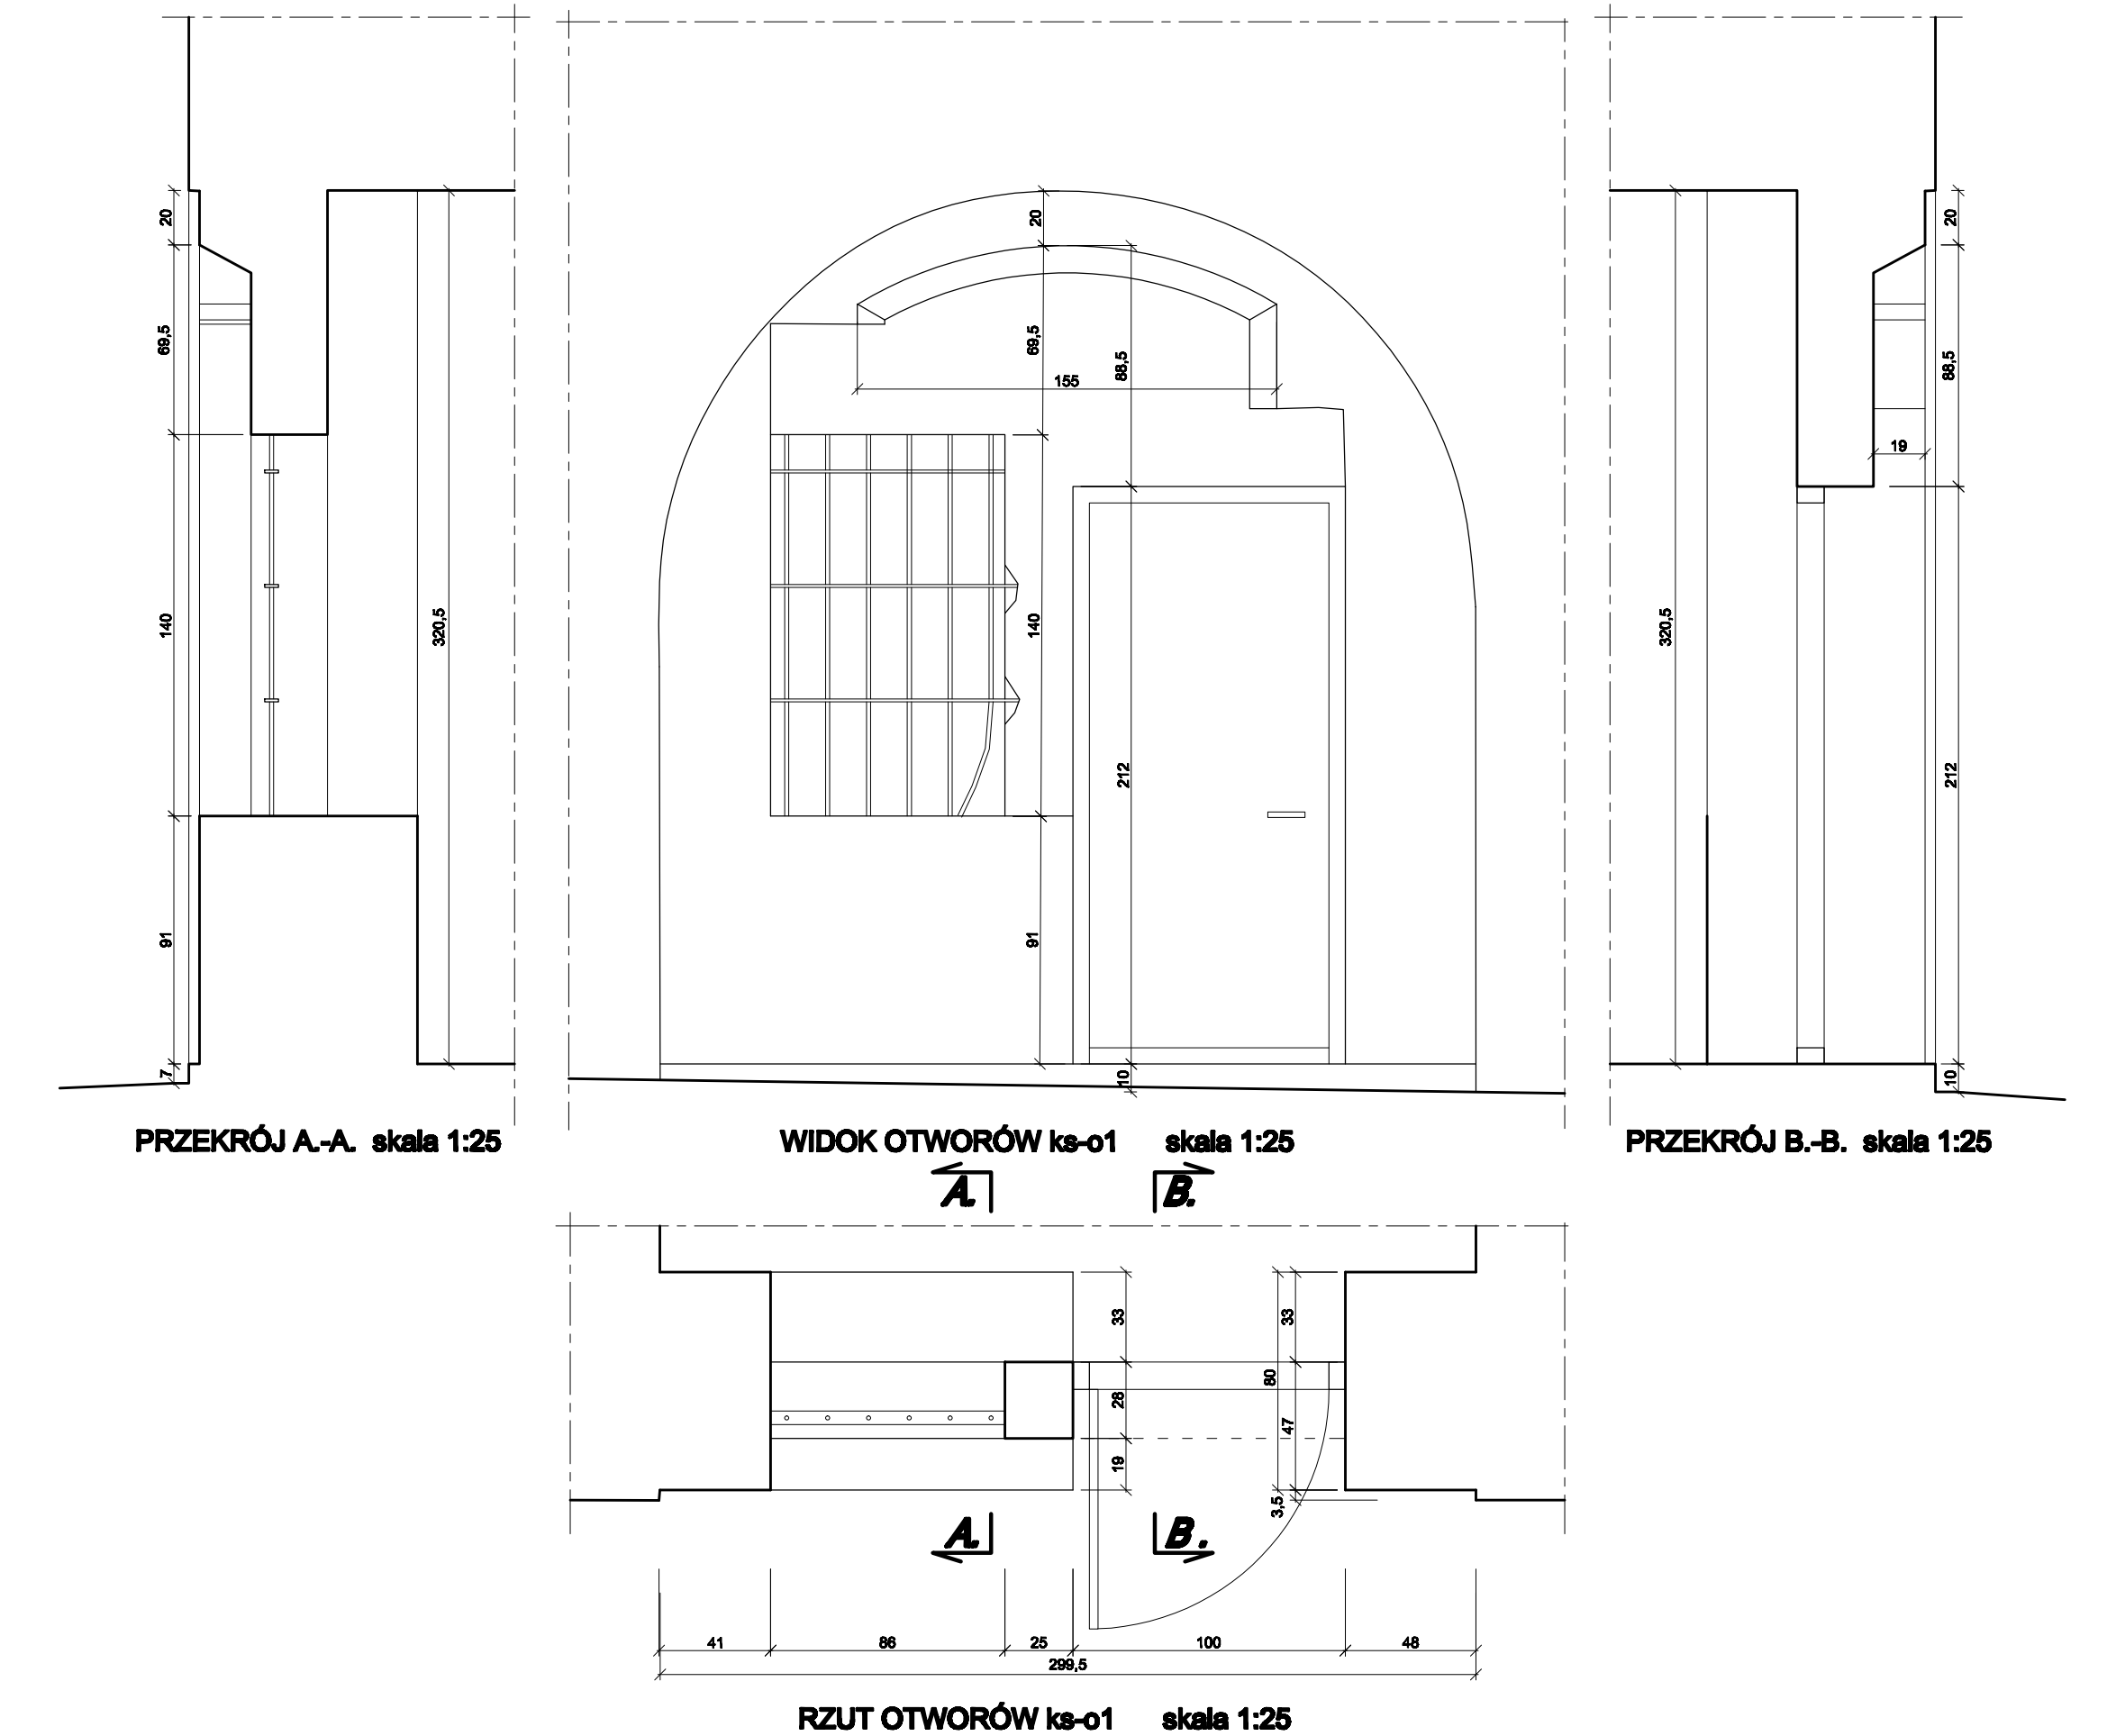


 

LEGENDA
GŁÓWNE ZMIANY I USZKODZENIA
LICA ŚCIANY

UBYTKI TYNKU

USZKODZENIA BETONU

FIRMA	GZSOWO Sp. z o.o. ul. J. G. 101, ul. J. G. 101, 51-118 KRAKÓW tel.: 12 429 29 24 e-mail: gzsowo@wp.pl
INWESTOR	Gmina Miejska Kraków, Zarząd Budynków Komunalnych w Krakowie ul. Bolesława Chrobrego 16, 51-319 Kraków
OBJEKT	PUSTOSTAN
PROJEKTANT	mgr inż. arch. Joanna Piłko upr. nr: Nr 153/06, UP-0464
WYKONAWCA	mgr inż. arch. Weronika Włzak-Skalska
FAZA	INWENTARYZACJA
BRANŻA	ARCHITEKTURA
TEMAT RYS.	Koszary sztywne
SKALA	1:100 1:25
DATA	VL2016:
RYS. NR	A-2