


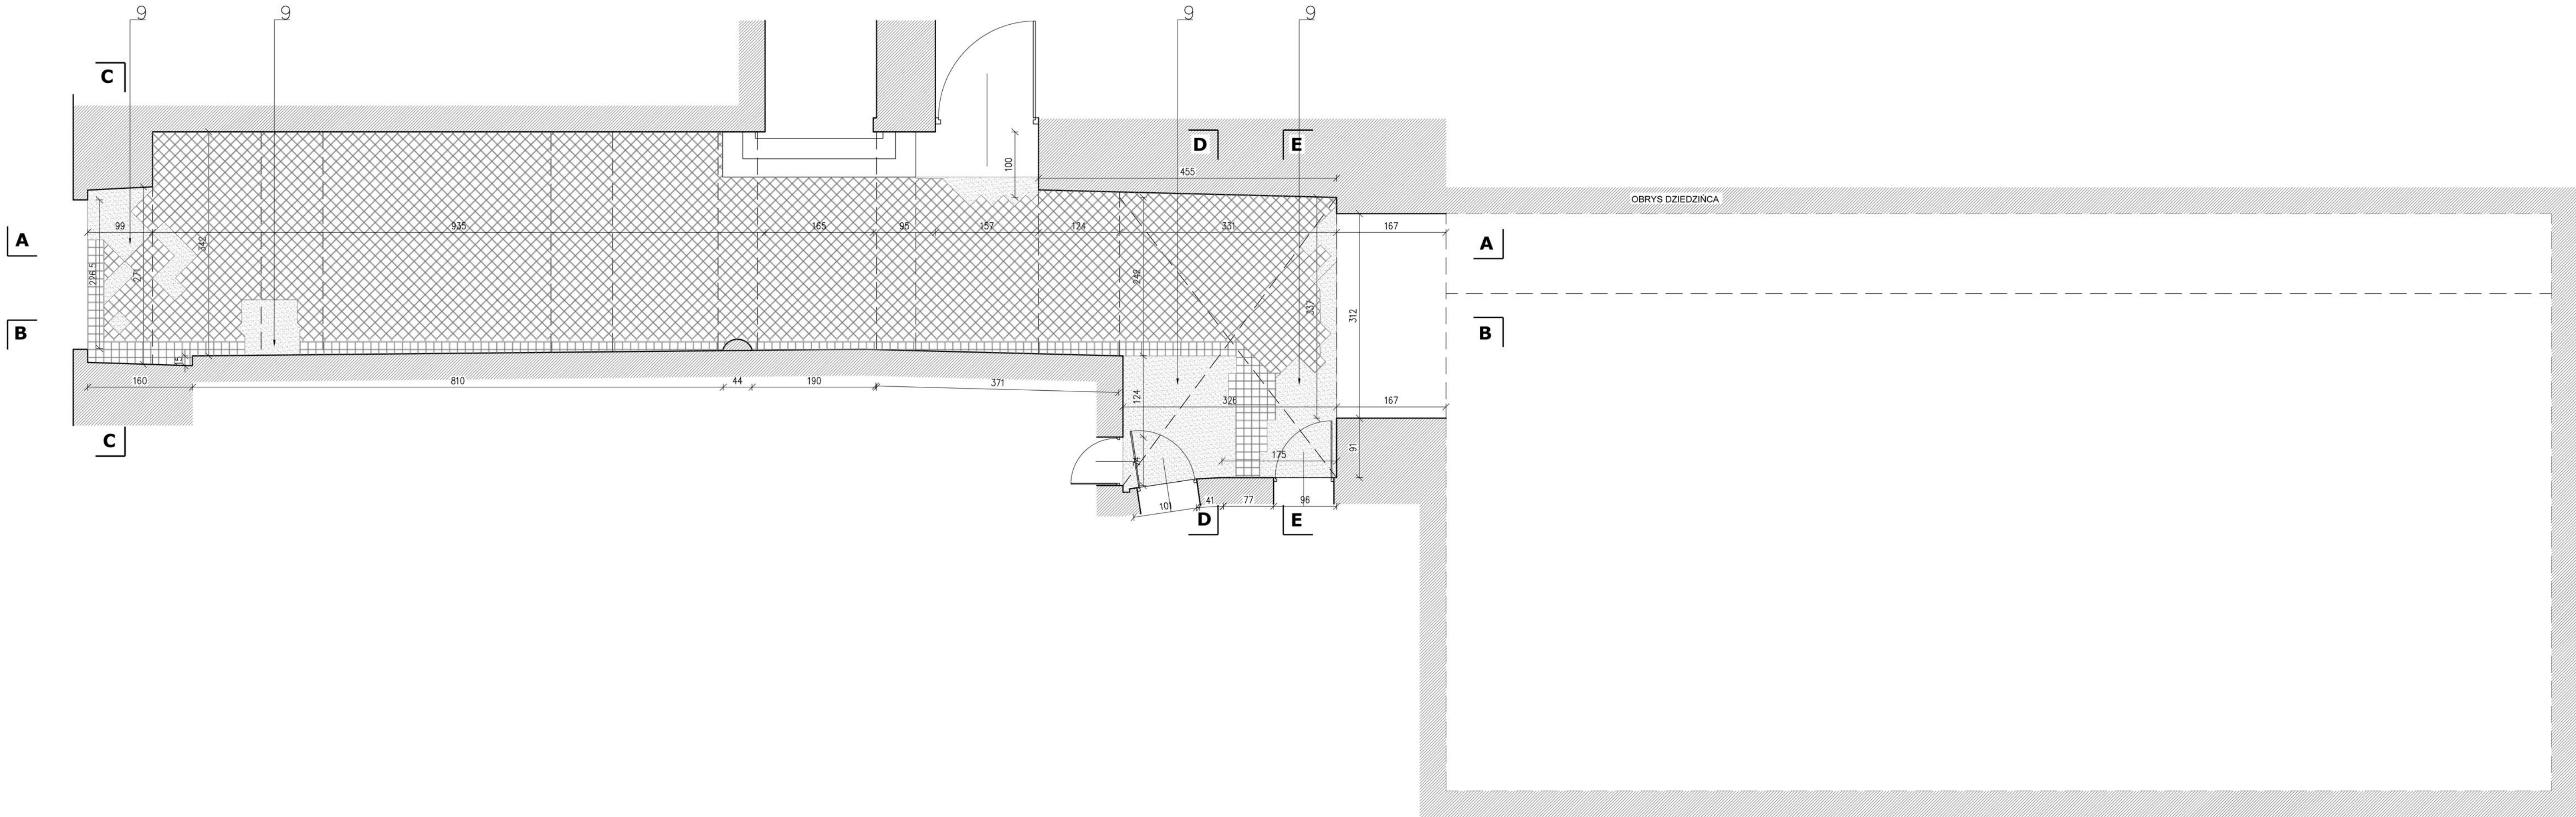

- LEGENDA:
1. ELEMENTY KAMIENNE-WIDOCZNE ZABRUDZENIA, ZASOLENIE, UBYTKI
 2. LAMPERIA, WIDOCZNE UBYTKI-DO USUNIĘCIA
 3. ŚCIANY Z LICZNYMI UBYTKAMI TYNKU I FARBY, PRZEBARWIENIA
 4. WIDOCZNE PRZEMUROWANIA TYNKU
 5. SKRZYŃKI INSTALACYJNE
 6. WITRYNY REKLAMOWE
 7. KAMIENNE PŁYTY NA SPOCZNIKACH, FRAGMENTAMI POPEKANE
 8. UZUPEŁNIENIE LASTRYKIEM
 9. POSADZKA SIENI, WE FRAGMENTACH UBYTKI WYPEŁNIONE BETONEM
 10. DRZWI DO KONSERWACJI
 11. DRZWI DO WYMIANY

MTWW ARCHITEKCI
SP.Z O.O. SPÓŁKA KOMANDYTOWA

ADRES KORESPONDENCYJNY:
GARBARSKA 5/5 KRAKÓW 31-131
TEL.(012) 632 43 50, 0662 263 545, 0662 263 288

INWESTOR:	Gmina Miejska Kraków ul. Bolesława Czerwińskiego 16 31-319 Kraków
PROJEKT:	Remont elewacji podwórzowych, klatki schodowej, sieni przejazdowej oraz pokrycia dachowego
ADRES:	Rynek Główny 29 Kraków
TREŚĆ:	RZUT SIENI PRZEJAZDOWEJ I PODWÓRKA
BRANŻA:	ARCHITEKTURA
FAZA:	INWENTARYZACJA
NR ARKUSZA:	7
SKALA:	1:50
DATA:	MARZEC 2017
GŁÓWNY PROJEKTANT:	arch. Wojciech Wokan nr upr. 20/2002
ZESPÓŁ PROJEKTOWY:	mgr inż. arch. Marta Dul mgr inż. arch. Agnieszka Kubok
SPRAWDZIŁ:	dr arch. Mariusz Pers 1313/1994