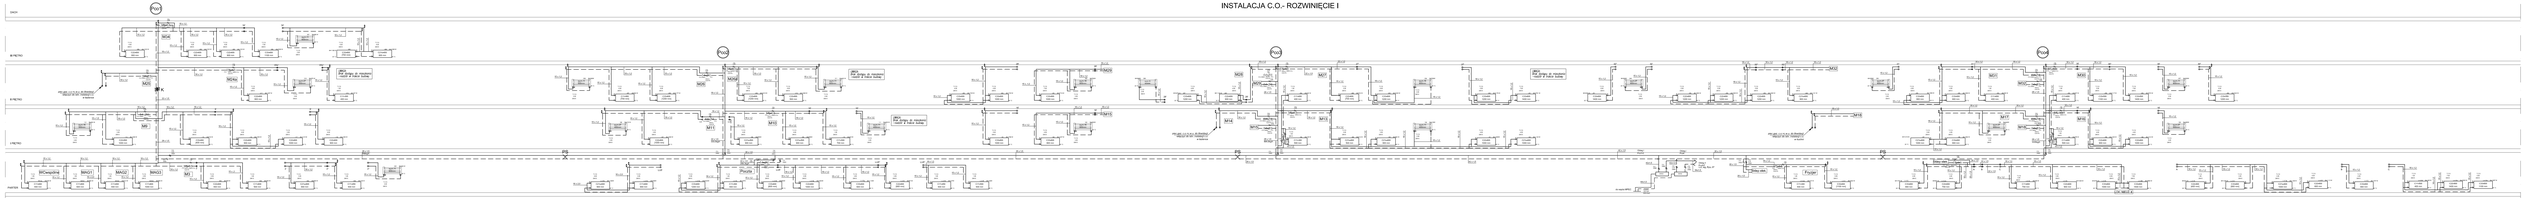INSTALACJA C.O.- ROZWINIĘCIE I