


INSTALACJA C.W.U. - ROZWINIĘCIE II

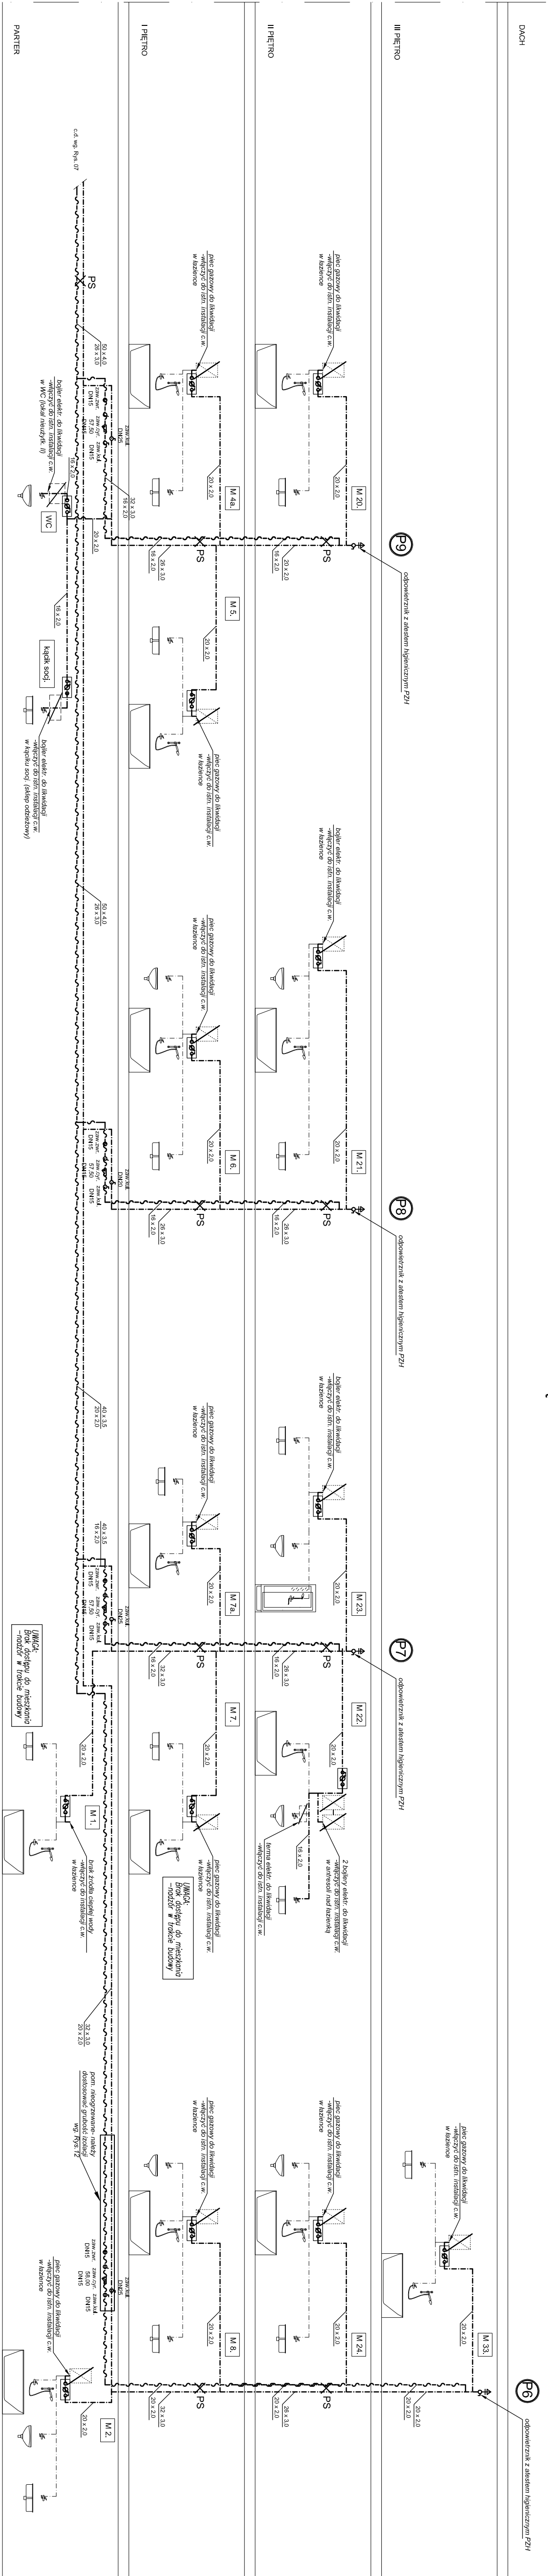







LEGENDA:

SZCZEGÓŁ MONTAŻOWY ARMATURY PODPIONOWEJ

LEGENDA:

- istniejąca instalacja wody ciepłej /przebieg orientacyjny/
- projektowana instalacja wody ciepłej
- rury wielowarstwowe PE-HT/PE-RT
- projektowana instalacja wody cyrkulacyjnej
- rury wielowarstwowe PE-HT/PE-RT
- projektowana instalacja wody zimnej, rury stalowe
- odpowietrznik automatyczny z zaworem kulowym
- wodomierz skrzydełkowy do wody ciepłej DN 15, Qnom.=1,6 m3/h
- zawór kulowy przed wodomierzem DN15
- zawór zwrotny za wodomierzem DN15

Zestawienie zastosowanych rur			
	poziomy na parterze piony i podejścia mieszkanich i lokalach usług.	rury wielowarstwowe PE-HT/PE-RT z wkładką aluminiową	Dziew x grub.
			DN
Zaw. zwrt. 	- zawór zwrotny pod pionem cyrkulacji DN32		
Zaw. cyr. 	- zawór cyrkulacyjny z funkcją dezynfekcji , DN 15		
Zaw. kul. 	- zawór kulowy ze spustem pod pionem wody ciepłej i cyrkulacji		
M1 	- numer mieszkania		
P1 	- numer pionu wody ciepłej i cyrkulacyjnej		
PS 	- punkt stały na instalacji wody ciepłej i cyrkulacji		

	poziomy na parterze piony i podejścia mieszkanich i lokalach usług.	rury wielowarstwowe PE-HT/PE-RT z wkładką aluminiową	Dziew x grub.	DN
			Dziew x grub.	DN
			16 x 2,0	12
			20 x 2,0	15
			26 x 3,0	20
			32 x 3,0	25
			40 x 3,5	32
			50 x 4,0	40
			63 x 4,5	50
			75 x 5,0	65

PROJEKTOWANIE NADZÓR WYKONANIE PROJEKT I EKSPERTYZY TECHNICZNE

Biuro Instalacji i Urządzeń Sanitarnych, Wentylacji i Klimatyzacji, Ogrzewania i Chłodzenia

ul. Raków 10, 32-060 Skarżysko


INWESTOR:

ZARZĄD BUDYNKÓW KOMUNALNYCH

UL. BOLESŁAWA CZERWIŃSKIEGO 16

31-319 KRAKÓW

INWESTYTOR:

Budowa wewnętrznej instalacji centralnej ciepłej wody użytkowej

w budynku mieszkalnym wielopiętrowym

ul. Umanowskiego 4 w Krakowie, dz. nr 551, obr. 13 Podgórze

INSTALACJA C.W.U. - ROZWINIĘCIE II

STADIUM:

PROJEKT WYKONAWCZY

BRZĄD:

SAUTARNA

SKŁAD:

temat rys:

mgr inż. ANDRZEJ KADZIELA

projektant:

mgr inż. RAFAŁ KADZIELA

opracował:

mgr inż. KATARZYNA PŁONKA

sprawdził:

mgr inż. RAFAŁ KADZIELA

MAP/0234/POOS/13

podpis:

podpis:

data:

08

08

CZERWIEC 2017