


INSTALACJA C.O. - ROZWINIĘCIE

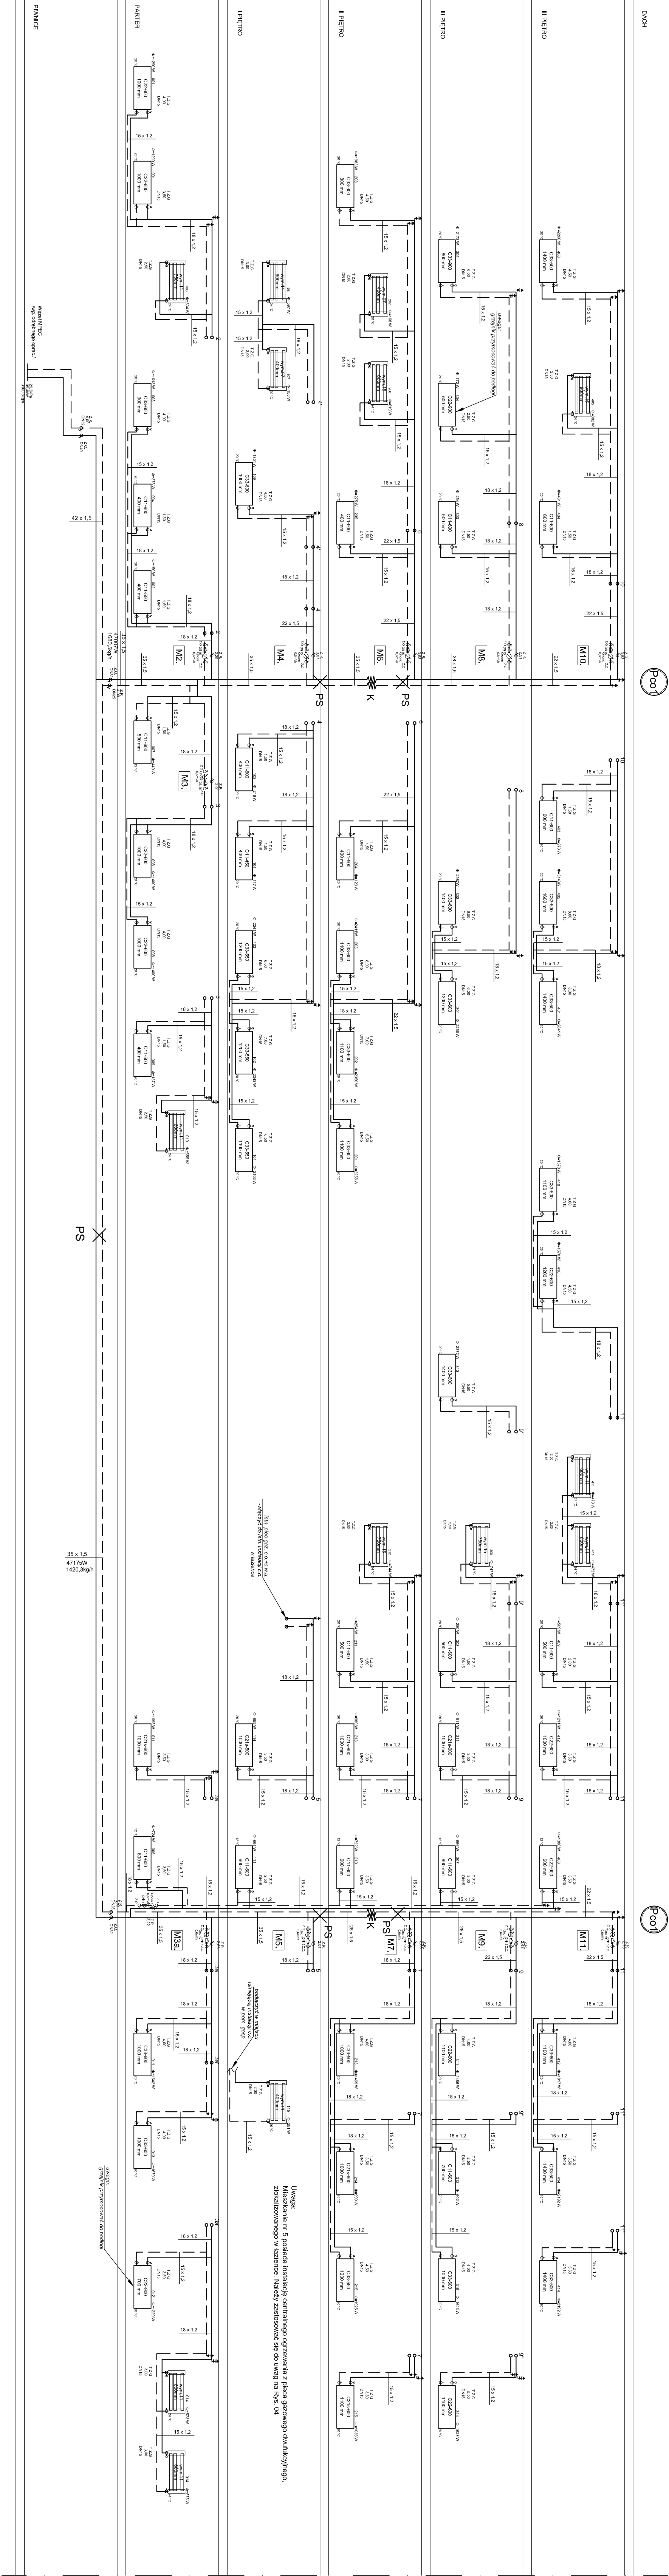

LEGENDA:

- zasłanie c.o. - rury prowadzone góra pod stropem
- powrót c.o. - rury prowadzone góra pod stropem
- rury stalowe ocynkowane
- pion instalacji c.o.
- numer mieszkania

- punkt ślasy na głównych poziomach instalacji c.o.
- kompensator mieszkowy

- grzejnik ślasyowy pionowy (boczny)
- grzejnika- wysokość
- długość

- grzejnik ślasyowy drabinkowy (dobozasłany)
- typ grzejnika- długość
- szerokość

- grzejnikowy zawór regulacyjny
- termostatyczny zawór grzejnikowy z nastawą wspólną
- zawór kulowy oddzielający
- zawór równoważący
- odpowietrznik automatyczny
- z zaworem oddzielającym
- filtr siatkowy
- indywidualny licznik ciepła

PROJEKT INSTALACJI C.O. - ROZWINIĘCIE		PROJEKT WYKONAWCZY	
ZAKŁAD BUDOWNICTWA KOMUNALNYCH		BUDOWA WYKONAWCZY	
temat rys:		skala:	
mgr inż. ANDRZEJ KADZIEŁA		mgr inż. RAFAŁ KADZIEŁA	
projektant:		projektant:	
mgr inż. KATARZYNA PŁONKA		mgr inż. KATARZYNA PŁONKA	
opracował:		opracował:	
mgr inż. RAFAŁ KADZIEŁA		mgr inż. RAFAŁ KADZIEŁA	
sprawdził:		sprawdził:	
MAP/0234/POOS/13		CZERNIEC 2017	