
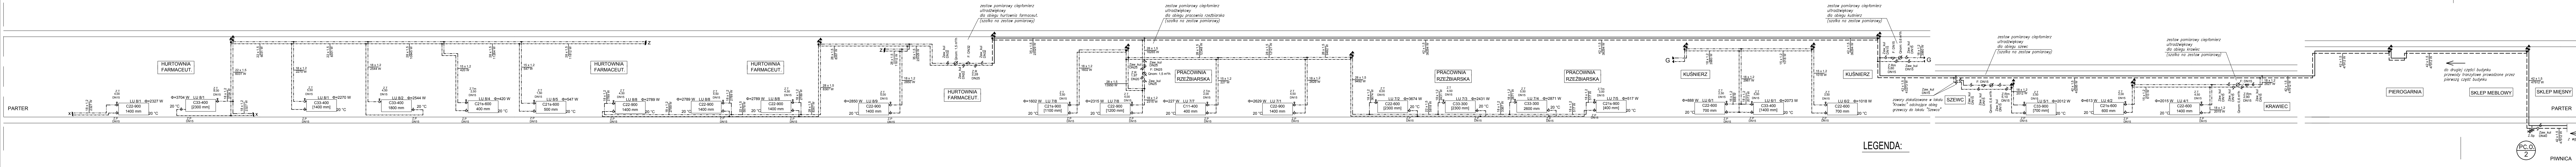


ROZWINIĘCIE INSTALACJI C.O.

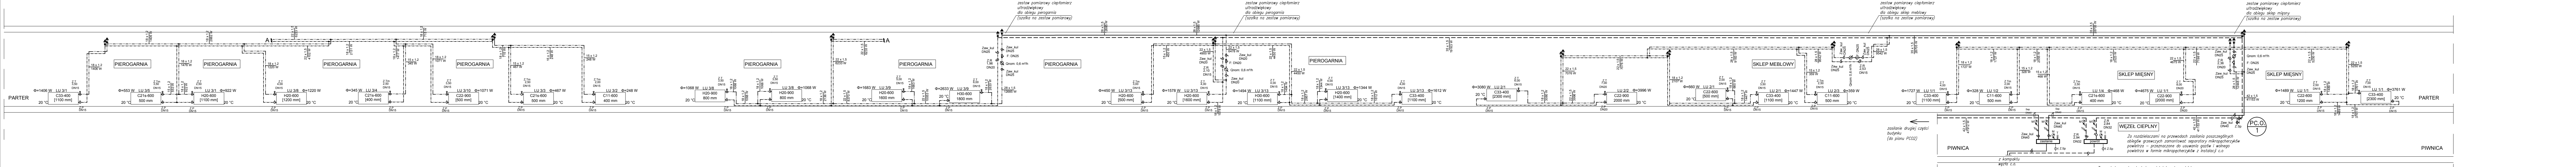

LEGENDA:

- ZASILANIE CO (transzy)
- - - POWRÓT CO (transzy)
- ZASILANIE CO (do lokali)
- - - POWRÓT CO (do lokali)
- PC.O.1 PIONY INSTALACJI CO
- SKLEP MIEŚNY nr. pom. C22-600 1200 mm
- GRZEJNIK STALOWY PŁYTOWY (bocznoszalony) TYP GRZEJNIKA WYSOKOŚĆ DŁUGOŚĆ
- GRZEJNIK STALOWY PŁYTOWY HIGIENICZNY (bocznoszalony) TYP GRZEJNIKA WYSOKOŚĆ DŁUGOŚĆ
- Z.T. TERMOSTATYCZNY ZAWÓR GRZEJNIKOWY Z NASTAWĄ WSTĘPNĄ
- Z.Tm. TERMOSTATYCZNY ZAWÓR GRZEJNIKOWY Z NASTAWĄ WSTĘPNĄ DO MAŁYCH PRZEPŁYWÓW
- Z.P. GRZEJNIKOWY ZAWÓR POWROTNY
- Zaw_kul. ZAWÓR KULOWY ODNAWIAJĄCY
- Z.R. ZAWÓR RÓWNOWAŻĄCY Z KRÓĆCAMI POMIAROWYMI I ODKWADNIENIEM
- Z.Rm. ZAWÓR RÓWNOWAŻĄCY DO MAŁYCH PRZEPŁYWÓW Z KRÓĆCAMI POMIAROWYMI I ODKWADNIENIEM
- OPÓRMEZNIK AUTOMATYCZNY Z ZAWOSEM ODCINAJĄCYM DN 15
- F. FILTR SIATKOWY
- Qnom. LICZNIK Ciepła, (ciężniomierz ultradźwiękowy)
- 18 x 1,2 ŚREDNICE RUR ZE STALI WĘGLOWEJ ZEWNĘTRZNE ODCINAJĄCYCH
- Z.Sp. KURKĘ SPUSZTOWY
- T. TERMOMETR
- M. MANOMETR

PROJEKTOWANIE, NADZÓR, WYKONAWSTWO, PORADY I EKSPERTYZY TECHNICZNE

ul. Raków 130, 32-090 Kraków

tel./fax: (012) 388 00 40, kom.: 665 832 165, e-mail: biuro@prokowan2.pl, www.prokowan2.pl

Biurowo: Kraków 31-831, ul. Piłsudskiego 21A/41

INWESTOR: ZARZĄD BUDYNKÓW KOMUNALNYCH UL. BOLESŁAWA CZERWIŃSKIEGO 16 31-319 KRAKÓW

INWESTYCJA: Remont instalacji centralnego ogrzewania w pawilonie handlowo-usługowym os. Na Słoku 32, Kraków

TEMAT RYS.: ROZWINIĘCIE INSTALACJI C.O.

PROJEKTOWAŁ: mgr inż. ANDRZEJ KĄDZIELA

SPRAWDZIŁ: mgr inż. RAFAŁ KĄDZIELA MAP/0234/POOS/13

STADIUM: PROJEKT WYKONAWCZY

BRANŻA: SANITARNIA

SKALA: -

NR. RYS.: 4

DATA: LIPIEC 2017