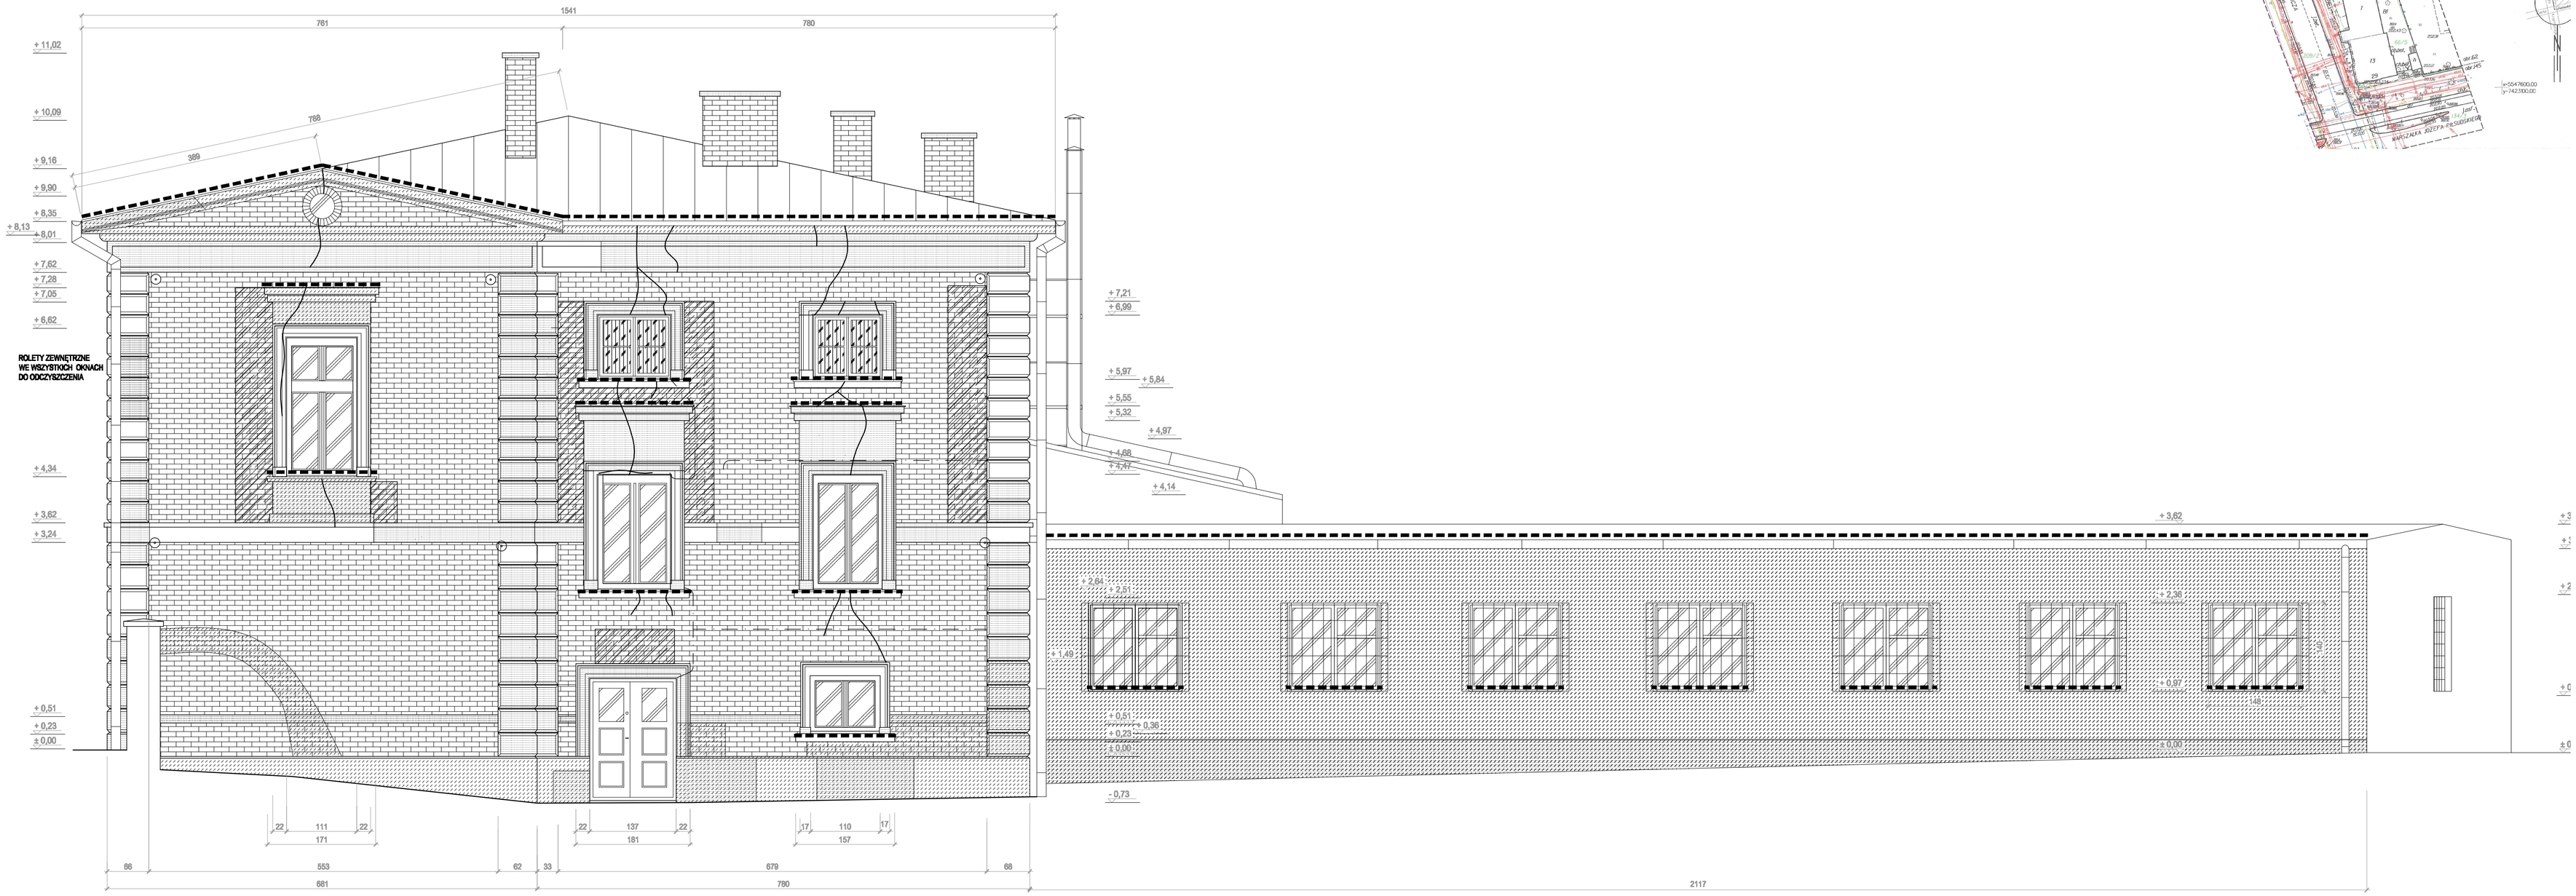

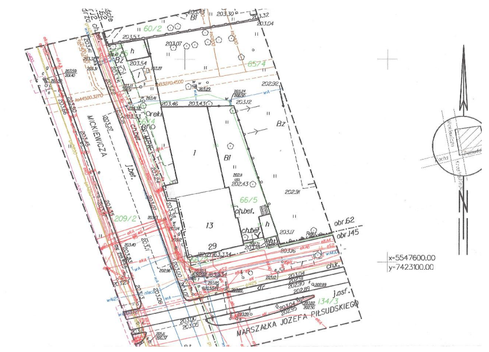
x=5547600.00
y=7423300.00
ul. Floriańska
ul. Floriańska
ul. Floriańska