


EWITALIZACJA FORTU NR 52 "BOREK" PRZY ULICY FORTECZNEJ W KRAKOWIE



LEGEND

T1_TYK SZLACHETY WAPNIENO - PISKIOWY Z DODATKIEM BIALEGOCYMENTU (DODOR FRAKCJI PISKI MUZY ZAPENIAJĄCIE KARTY ZŁOŻONE Z HISTORICZNOJ) ZABEZPECZONJ PREPARATMI HYDROFODZACZNYMI

T2_TYK SZLACHETY WAPNIENO - PISKIOWY Z DODATKIEM BIALEGOCYMENTU, BONE FADZANIE LICO O FAKTURZE MŁOTKOWEJ SZLAFOWNEJ ZABEZPECZONJ PREPARATMI HYDROFODZACZNYMI

T3_TYK WAPNIENO - PISKIOWY Z DODATKIEM BIALEGOCYMENTU MALOWANY FARBĄ NA SPOWNE KRZEMANOWYMI W KOLORZE CEMENIOWY (RAL 7039) ZABEZPECZONJ PREPARATMI HYDROFODZACZNYMI

T4_TYK CENKOWASTYWOY AKRYLOWY BARWONY W MASIE KOLOR - CEMENOSZARY (RAL 7039)

BM - BETON, KOLOR NATURALNY, POWIERZCHNIA O STRUKTURZE GŁADKIEJ,
ZABEZPIECZONA PREPARATAMI HYDROFOBIZACYJNYMI

CHŁOŹBA CERAMICZNA (HISTORYCZNA) W KRAJACH GŁÓWNYCH, KOLOR NATURALNY, SPINOWANA SPINĄ
WŁĘSŁA - PÓŁWAŁEK, MALOWANA W KOLORZE CZARNYM, SŁABE KOLORYSTYCZNE WĄTKI CEGLANE ZA POMOCĄ
SPECJALISTYCZNYCH FARB RENOWACYJNYCH NA SPOWIE KRZEMIANOWYM,
ŚCIANA ZABEZPIECZONA PREPARATAMI HYDROFOBIZACYJNYMI

WKLĘŚLA, PÓLWALEK, MALOWANIA W KOLORZE CZARNYM, ŚCIANA ZABEZPIECZONA PREPARATAMI HYDROFOBIZACYJNYMI
C0 - OKŁADZINA Z CEGLY CERAMICZNEJ GRUBOŚCI 35mm - O WYMIARACH 14x6,5m W UKŁADZIE GŁÓWKOWYM,
KOLOR NATURALNY, SPONOWNIANA ŚPOINĄ WKLĘŚLĄ, PÓLWALEK, MALOWANĄ W KOLORZE CZARNYM,
ŚCIANA ZABEZPIECZONA PREPARATAMI HYDROFOBIZACYJNYMI

R/Tc; RS/Tc _ RYNIA, RUKA SPUSTOWA Z BLACHY TYTANOWO - CYNKOWEJ, UCHWYTY STALOWE MALOWANE W KOLORZE CZARNYM (RAL 9004)

BLZ.1 - BARIERA "MOSTU" STALOWA MALOWANA PROSZKOWO W KOLORZE CIEMNOZARUM (RAL 7009)

BILZ-6 - BARIERA "ROWU DIAMENTOWEGO" STALOWA MALOWANA PROSZKOWO W KOLORZE CIEMNOSZARUM (RAL 7030)
MAGNETYKNE ZE STYKA TRANSPARENTNEGO BEZDROBNEGO I AMBROWANEGO

D/1 - CZAPA KAMIENNA - BAZALT W KOLORZE SZAROPOPIELATYM (FAKTURA PRAŻKOWANA) ZABEZPIECZONA PREPARATAMI

UWAGA

* PRZEBIEG ŚCIAN "OD STRONY ZASYPU" POKAZANO ZGODNIE Z DOKUMENTACJĄ ARCHIWALNĄ Z ZACZĘCIEM CYFROWYM, ADJUNKTURA MOKRYNIEC.

FIDMA		CZEKO Sp. z o.o.
-------	---	------------------

PLAC GEN. WŁ. SIKORSKIEGO 2, 31-115 KRAKÓW
tel.: 12 429 29 24 e-mail: czegeko@wp.pl

INWESTOR Gmina Miejska Kraków Zarząd Budynków Komunalnych w Krakowie
ul. Polna 10, 31-101 Kraków, tel. 12 25 24 24 24

	REWITALIZACJA FORTU nr 52 "BOREK"
--	-----------------------------------

przy ul. Porębskiej 140 w Krakowie

ZADANIE	
---------	--

OBJEKT	BUDYNEK I ZYTECZNOŚCI PUBLICZNEJ
--------	----------------------------------

PROVERBIA	ing. ing. arch. COSIMO RINALDI, ing. ing. GIUSEPPE RINALDI, ing. 2000

WSPÓŁPRACA
AUTORSKA: mgr inż. Andrzej Cichoń

[illegible]

DATA	DATA	DATA	DATA
------	------	------	------

BRANZA	ARCHITETTURA	DATA	VIII 2016
--------	--------------	------	-----------

TEMAT RYS.	BUDYNEK KOSZAR SZYJOWYCH	RYS. NR	A 2015
------------	--------------------------	---------	--------

	ELEWACJA PŁN. - FRONTOWA / OSIE: 7-18	
--	---------------------------------------	--
