



REWITALIZACJA FORTU NR 52 "BOREK" PRZY ULICY FORTECZNEJ W KRAKOWIE

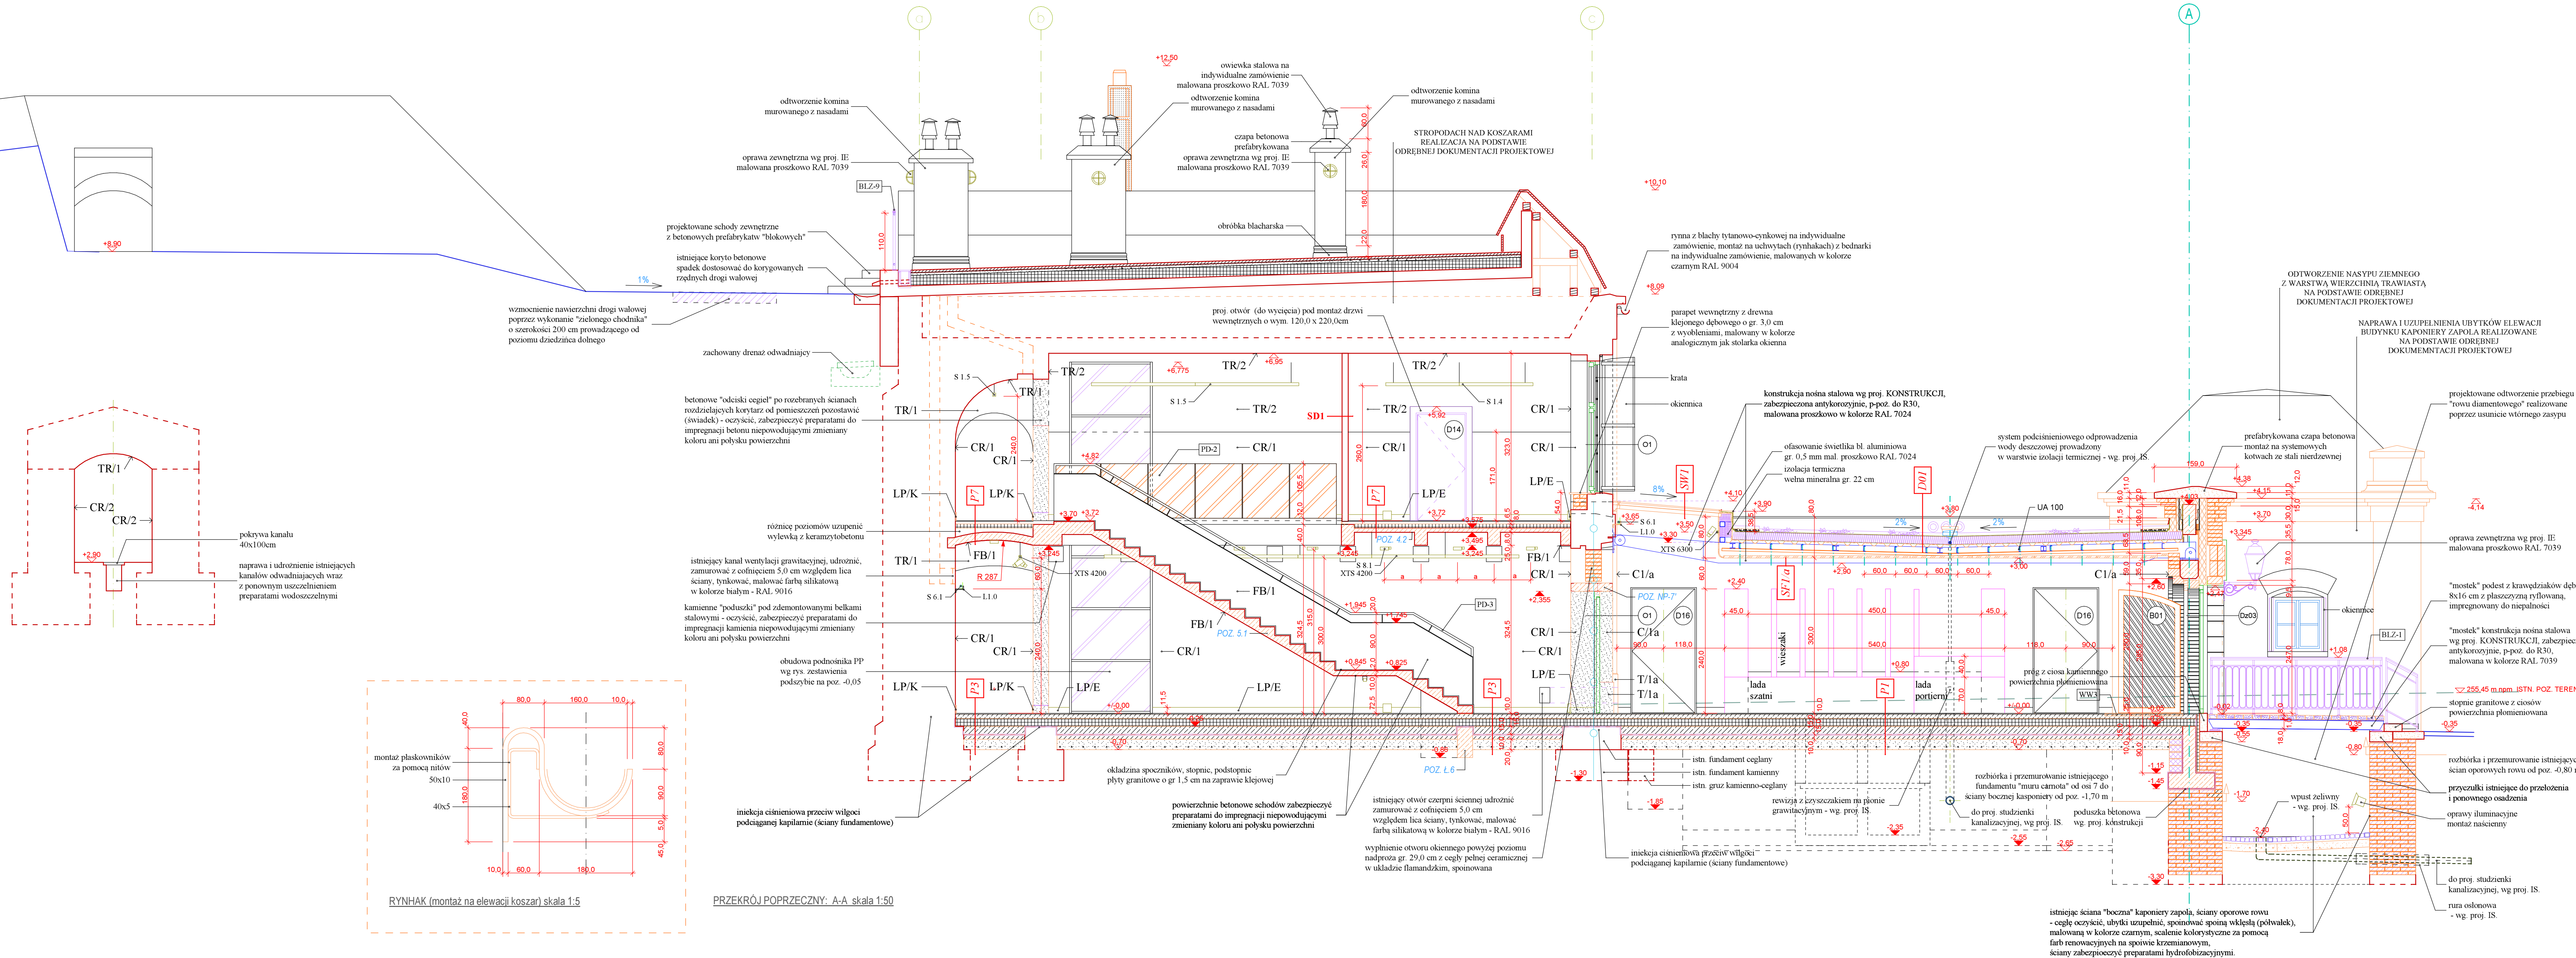

- LEGENDA:**
- TR/1. RENOWACJA TYNKU (NA SKLEPIENIACH BETONOWYCH I CERAMICZNYCH):
POWIERZCHNIE OCZYŚCIĆ, OSUSZYĆ, DWUKROTNE DEZYNFEKOWAĆ, STRUKTURĘ WZMOCNIĆ ZA POMOCĄ PREPARATU KRZEMOORGANICZNEGO, UZUPEŁNIĆ UBYTKI TYNKIEM WAPIENNO - PIASKOWYM Z DODATKIEM BIAŁEGO CEMENTU (DOBÓR FRAKCJI PIASKU MUSI ZAPEWNIĆ UZYSKANIE FAKTURY ZGODNEJ Z HISTORYCZNA), SCALENIE KOLORYSTYCZNE ZA POMOCĄ FARB O SPOWIE KRZEMIANOWYM (NAKLADANE X 2), MATOWE W KOLORZE BIAŁYM - RAL 9016
- TR/2. TYNK RENOWACYJNY (NA SKLEPIENIACH BETONOWYCH POMIESZCZEŃ ZLOKALIZOWANYCH NA 1. PIĘTRZE "BUDYNKU KOSZAR"):
POWIERZCHNIE OCZYŚCIĆ, TYNKI SKUĆ, POWIERZCHNIE BETONOWE OSUSZYĆ, WYKONAĆ SYSTEM TYNKÓW RENOWACYJNYCH WEWNĘTRZNYCH DO ZASOŁONYCH W STOPNIU WYSOKIM (azotany > 0.3%, siarczany > 1.5%, chlorki > 0.5%) I ZAWŁOCZONYCH PRZEGROD (ZGODNIE Z INSTRUKCJĄ WTA nr 2-8-04) SKŁADAJĄCY SIE Z: OBRZUTKI CALOPOMIĘRZOWEJ O GR. 0.5 cm, TYNKU PODŁADOWEGO O GR. 1.0 cm, TYNKU RENOWACYJNEGO O GR. 1.5 cm, FARB SYLIKATOWEJ (NAKLADANE X 2) O WYSOKIEJ PAROPRZEPUSZCZALNOŚCI, MATOWE W KOLORZE BIAŁYM - RAL 9016
- GR/1. RENOWACJA ŚCIAN CEGŁANYCH WEWNĘTRZNYCH (ZA WYJĄTKIEM ŚCIAN STREFY "ŚCIEŻKI KULTUROWEJ"):
POWIERZCHNIE OCZYŚCIĆ, USUNĄĆ OSŁABIONE I ODPOJONE SPOINY, POWIERZCHNIE DWUKROTNE DEZYNFEKOWAĆ, STRUKTURĘ CEGŁY WZMOCNIĆ PREPARATAMI KRZEMOORGANICZNYMI, PRZEMUROWAĆ WSZYSTKIE USZKODZONE PARTIE WĄTKÓW CEGŁANYCH (Z ZACHOWANIEM WĄTKU WIĄZANIA CEGLANEGO) ZA POMOCĄ CEGIEŁ O ANALOGICZNYM ROZMIARZE NA ZAPRAWIE WAPIENNO-PIASKOWEJ Z DODATKIEM TRASU, UZUPEŁNIENIE UBYTKÓW SPOIN, MALOWAĆ FARBĄ SYLIKATOWĄ (NAKLADANA X 2) O WYSOKIEJ PAROPRZEPUSZCZALNOŚCI, MATOWĄ W KOLORZE BIAŁYM - RAL 9016
- CR/2. RENOWACJA ŚCIAN CEGŁANYCH WEWNĘTRZNYCH (STREFY "ŚCIEŻKI KULTUROWEJ"):
POWIERZCHNIE OCZYŚCIĆ, USUNĄĆ OSŁABIONE I ODPOJONE SPOINY, POWIERZCHNIE DWUKROTNE DEZYNFEKOWAĆ, STRUKTURĘ CEGŁY WZMOCNIĆ PREPARATAMI KRZEMOORGANICZNYMI, MALOWAĆ FARBĄ SYLIKATOWĄ (NAKLADANA X 2) O WYSOKIEJ PAROPRZEPUSZCZALNOŚCI, MATOWĄ W KOLORZE BIAŁYM - RAL 9016
- T/1a. TYNK SZLACHETNY WAPIENNO - PIASKOWY Z DODATKIEM BIAŁEGO CEMENTU (DOBÓR FRAKCJI PIASKU MUSI ZAPEWNIĆ UZYSKANIE FAKTURY ZGODNEJ Z HISTORYCZNA)
- Gr/1a. CEGŁA CERAMICZNA (HISTORYCZNA) W UKŁADZIE GŁÓWKOWYM, KOLOR NATURALNY, SPOINOWANA SPOINĄ WŁĘŚLĄ, POWŁOKA MALOWANA W KOLORZE CZARNYM, SCALENIE KOLORYSTYCZNE WĄTKU CEGLANEGO ZA POMOCĄ SPECJALISTYCZNEJ FARBY RENOWACYJNEJ, NA SPOWIE KRZEMIANOWYM
- FB/1. FARBA ZABEZPIECZAJĄCA BETON (NOWY STROPIEŻELBETOWY Z BELKAMI MIĘDZY OSIAMI 8/8, SCHODY ŻELBETOWE WZDŁUŻ OSI 8) STOSOWAĆ FARBĘ DO WNETRZ, DO BETONU, LASERUNKOWĄ NA BAZIE ŻELBETOWO-KRZEMIANOWEJ W KOLORZE RGB 224/228/214
- LP/K. LISTWA PRZYPODŁOGOWA GRANITOWA O WYM. GR. 2.0 cm, WYS. 16.0 cm Z FAZĄ GÓRNĄ ZACIĘTĄ POD KĄTEM 45 STOPNI, POWIERZCHNIA MŁOTKOWANA
- LP/E. LISTWA PRZYPODŁOGOWA SYSTEMOWA DO PROWADZENIA INSTALACJI ELEKTRYCZNEJ O WYM. GR. 2.0 cm, WYS. 11.2 cm WYKONANA Z TWARDZEGO PCV (zabudowa systemowa 8, z regulowanymi kątami wewnętrznymi i zewnętrznymi, rozgłaznikami 3D, łącznikami, końcówkami i maskownicami) WRAZ Z WYPOSAŻENIEM WYKONANYM Z PCABS (systemowe nosniki urządzeń dla kanału 115 mm wraz z gniazdami i innymi wskazanymi w projekcie urządzeniami) W KOLORZE BIAŁYM RAL 9010 - WG PROJ. IE

PROJEKTOWANE ROZBIÓRKI I WYBURZENIA

UWAGA
* POZIOM $\pm 0.00 = 255.05$ m n.p.m.
* PRZEBIEG ŚCIAN "OD STRONY ZASYPU" POKAZANO ZGODNIE Z DOKUMENTACJĄ ARCHIWALNĄ Z ZASOBY CENTRALNEGO ARCHIWUM WOJSKOWEGO

FIRMA	 <div>CZEGEKO Sp. z o.o. PLAC GEN. WŁ. SIKORSKIEGO 2, 31-115 KRAKÓW tel.: 12 429 29 24 e-mail: czegeko@wp.pl</div>		
INWESTOR	Gmina Miejska Kraków Zarząd Budynków Komunalnych w Krakowie ul. Bolesława Czerwińskiego 16, 31-319 Kraków		
ZADANIE	REWITALIZACJA FORTU nr 52 "BOREK" przy ul. Fortecznej 146 w Krakowie		
OBIEKT	BUDYNEK UŻYTECZNOŚCI PUBLICZNEJ		
PROJEKTANT	mgr inż. arch. Leszek Kosiba upr. nr: MPOIA/057/2015; MP-2068		
WSPÓŁPRACA AUTORSKA	mgr inż. arch. Piotr Czech		
SPRAWDZAJĄCY	mgr inż. arch. Tomasz Mikos upr. nr: MPOIA/076/2013; MP-2080		
FAZA	P.W.	SKALA	1:50
BRANŻA	ARCHITEKTURA	DATA	VIII.2016 r.
TEMAT RYS.	PRZĘKROJ POPRZECZNY: A-A	RYS. NR	A.3.02