





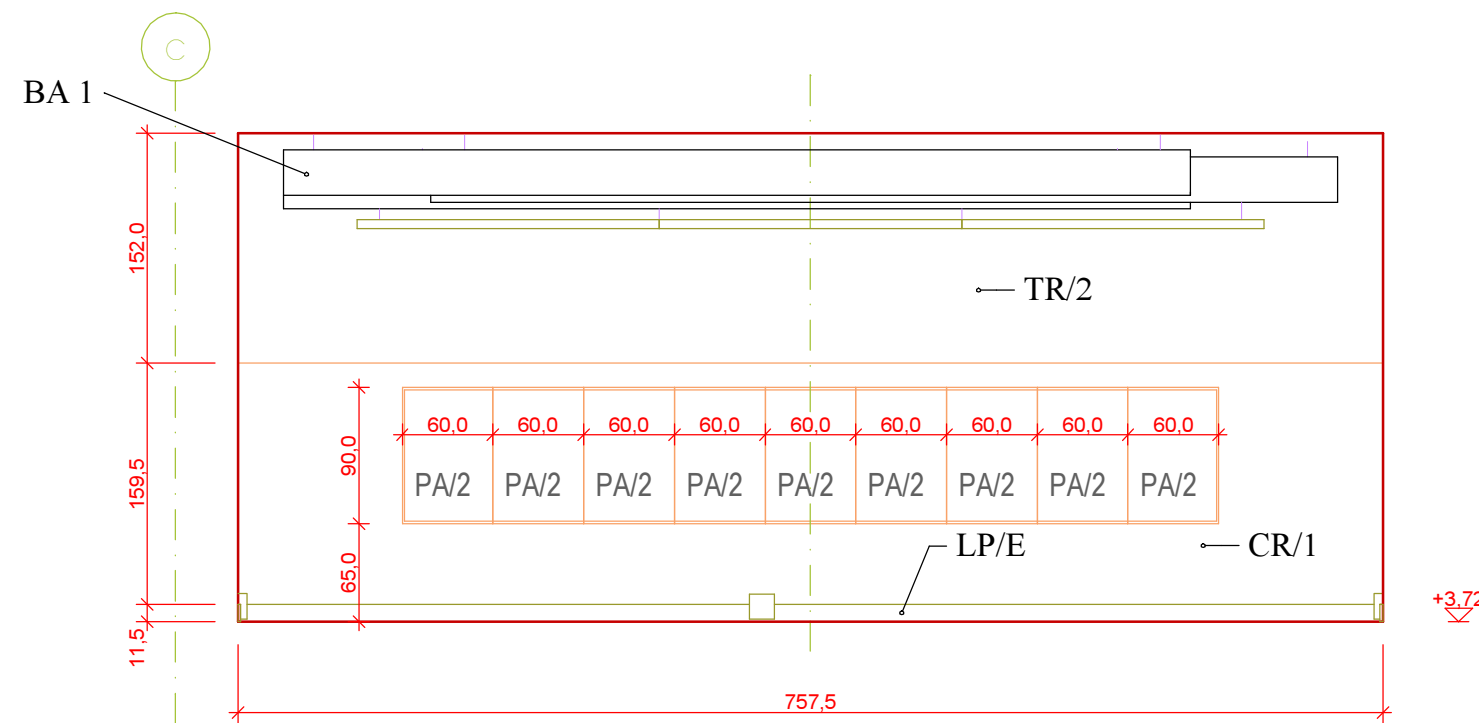

WSZYSTKIE WIDOCZNE KANAŁY INSTALACJI WENTYLACYJNEJ (ZA WYJĄTKIEM POMIESZCZENIA SALI WIELOFUNKCyjNEJ) MALOWANE PROSZKOWO W KOLORZE BIAŁYM RAL 9010. ZAWIESIA SYSTEMOWE Z LINIEK ZE STALI NIERDZEWNEJ, PUNKTY MOCOWANIA DO STROPU (ŁĄCZNIKI) ZE STALI NIERDZEWNEJ Z SYSTEMEM BEZSTOPNIOWEJ REGULACJI ZAWIESIA O NOŚNOŚCI DOSTOSOWANEJ DO CIĘŻARU KANAŁU I ILOŚCI PUNKTÓW MOCUJĄCYCH. PRZEJŚCIA KANAŁÓW PRZEZ PRZEGRODY NALEŻY USZCZELNIĆ (AKUSTYCZNIE, LUB POŻAROWO I AKUSTYCZNIE), PRZEJŚCIA OSŁONIC OBUSTRONNIE ROZETAMI ELIPTYCZNYMI W PRZYPADKU KANAŁÓW OKRĄGLYCH, LUB PROSTOKĄTNYMI W PRZYPADKU KANAŁÓW PROSTOKĄTNYCH. ROZETY MALOWANE PROSZKOWO W KOLORZE ZGODNYM Z KOLEM RAL KANAŁÓW. KOŁNIERZE ROZET O SZEROKOŚCI 40 mm. KRATKI WENTYLACYJNE, PRZEPUSTY, DYSCHE KIERUNKOWE, ZABUDOWANE NA INSTALACJI WENT-MECH. (ZA WYJĄTKIEM POMIESZCZENIA SALI WIELOFUNKCyjNEJ) MALOWANE PROSZKOWO W KOLORZE BIAŁYM RAL 9010

* PRZEBIEG ŚCIAN "OD STRONY ZASYPU" POKAZANO ZGODNIE Z DOKUMENTACJĄ ARCHIWALNĄ Z ZASOBÓW CENTRALNEGO ARCHIWUM WOJSKOWEGO

FIRMA	 CZEGEKO Sp. z o.o. PLAC GEN. WŁ. SIKORSKIEGO 2, 31-115 KRAKÓW tel.: 12 429 29 24 e-mail: czegeko@wp.pl		
INWESTOR	Gmina Miejska Kraków Zarząd Budynków Komunalnych w Krakowie ul. Bolesława Czerwieńskiego 16, 31-319 Kraków		
ZADANIE	REWITALIZACJA FORTU nr 52 "BOREK" przy ul. Fortecznej 146 w Krakowie		
OBIEKT	BUDYNEK UŻYTECZNOŚCI PUBLICZNEJ		
PROJEKTANT	mgr inż. arch. Leszek Kosiba upr. nr: MPOIA/057/2015; MP-2068		
WSPÓŁPRACA AUTORSKA	mgr inż. arch. Piotr Czech		
SPRAWDZAJĄCY	mgr inż. arch. Tomasz Mikoś upr. nr: MPOIA/076/2013; MP-2090		
FAZA	P.W.	SKALA	1:50
BRANŻA	ARCHITEKTURA	DATA	VIII.2016 r.
TEMAT RYS.	WIDOKI ŚCIAN: POMIESZCZENIE NR 2.13C	RYS. NR	A_3.10