


Przekrój 1-1
skala 1:25
poz. 4.8

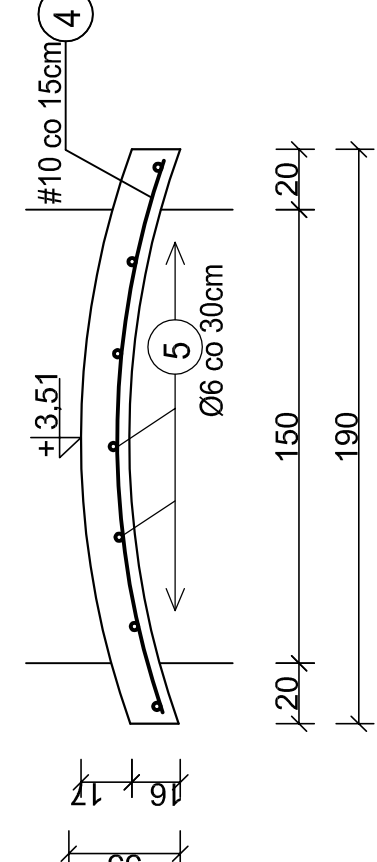

BETON C25/30
STAŁ A-IIIN B5B00s
STAŁ A-0 S0S

UWAGA
POZIOM +/-0.00 = 255.05 m n.p.m.

INWESTOR	Gmina Miejska Kraków Zarząd Budynków Komunalnych w Krakowie, ul. Białasów Czarnieckiego 16, 31-319 Kraków
ZADANIE	REWITALIZACJA FORTU nr 82 "BORĘK" przy ul. Fortecznej 148 w Krakowie

OBIEKT	BUDYNEK UŻYTECZNOŚCI PUBLICZNEJ
PROJEKTANT	mgr inż. Barbara Pruszyńska, nr: 41087, MAPRO009/01
OPRACOWAŁ	mgr inż. Mariusz Pawełczyk
OPRACOWAŁ	mgr inż. Mariusz Pawełczyk
SPRAWDZIŁ	mgr inż. Mariusz Pawełczyk
FAZA	P.W.
BRANŻA	KONSTRUKCJA
TEMAT	REWITALIZACJA FORTU nr 82 "BORĘK"
RYS.	POZIOME 1:100

- Uwagi:
