



poz. por. 245,00 m.n.p.m

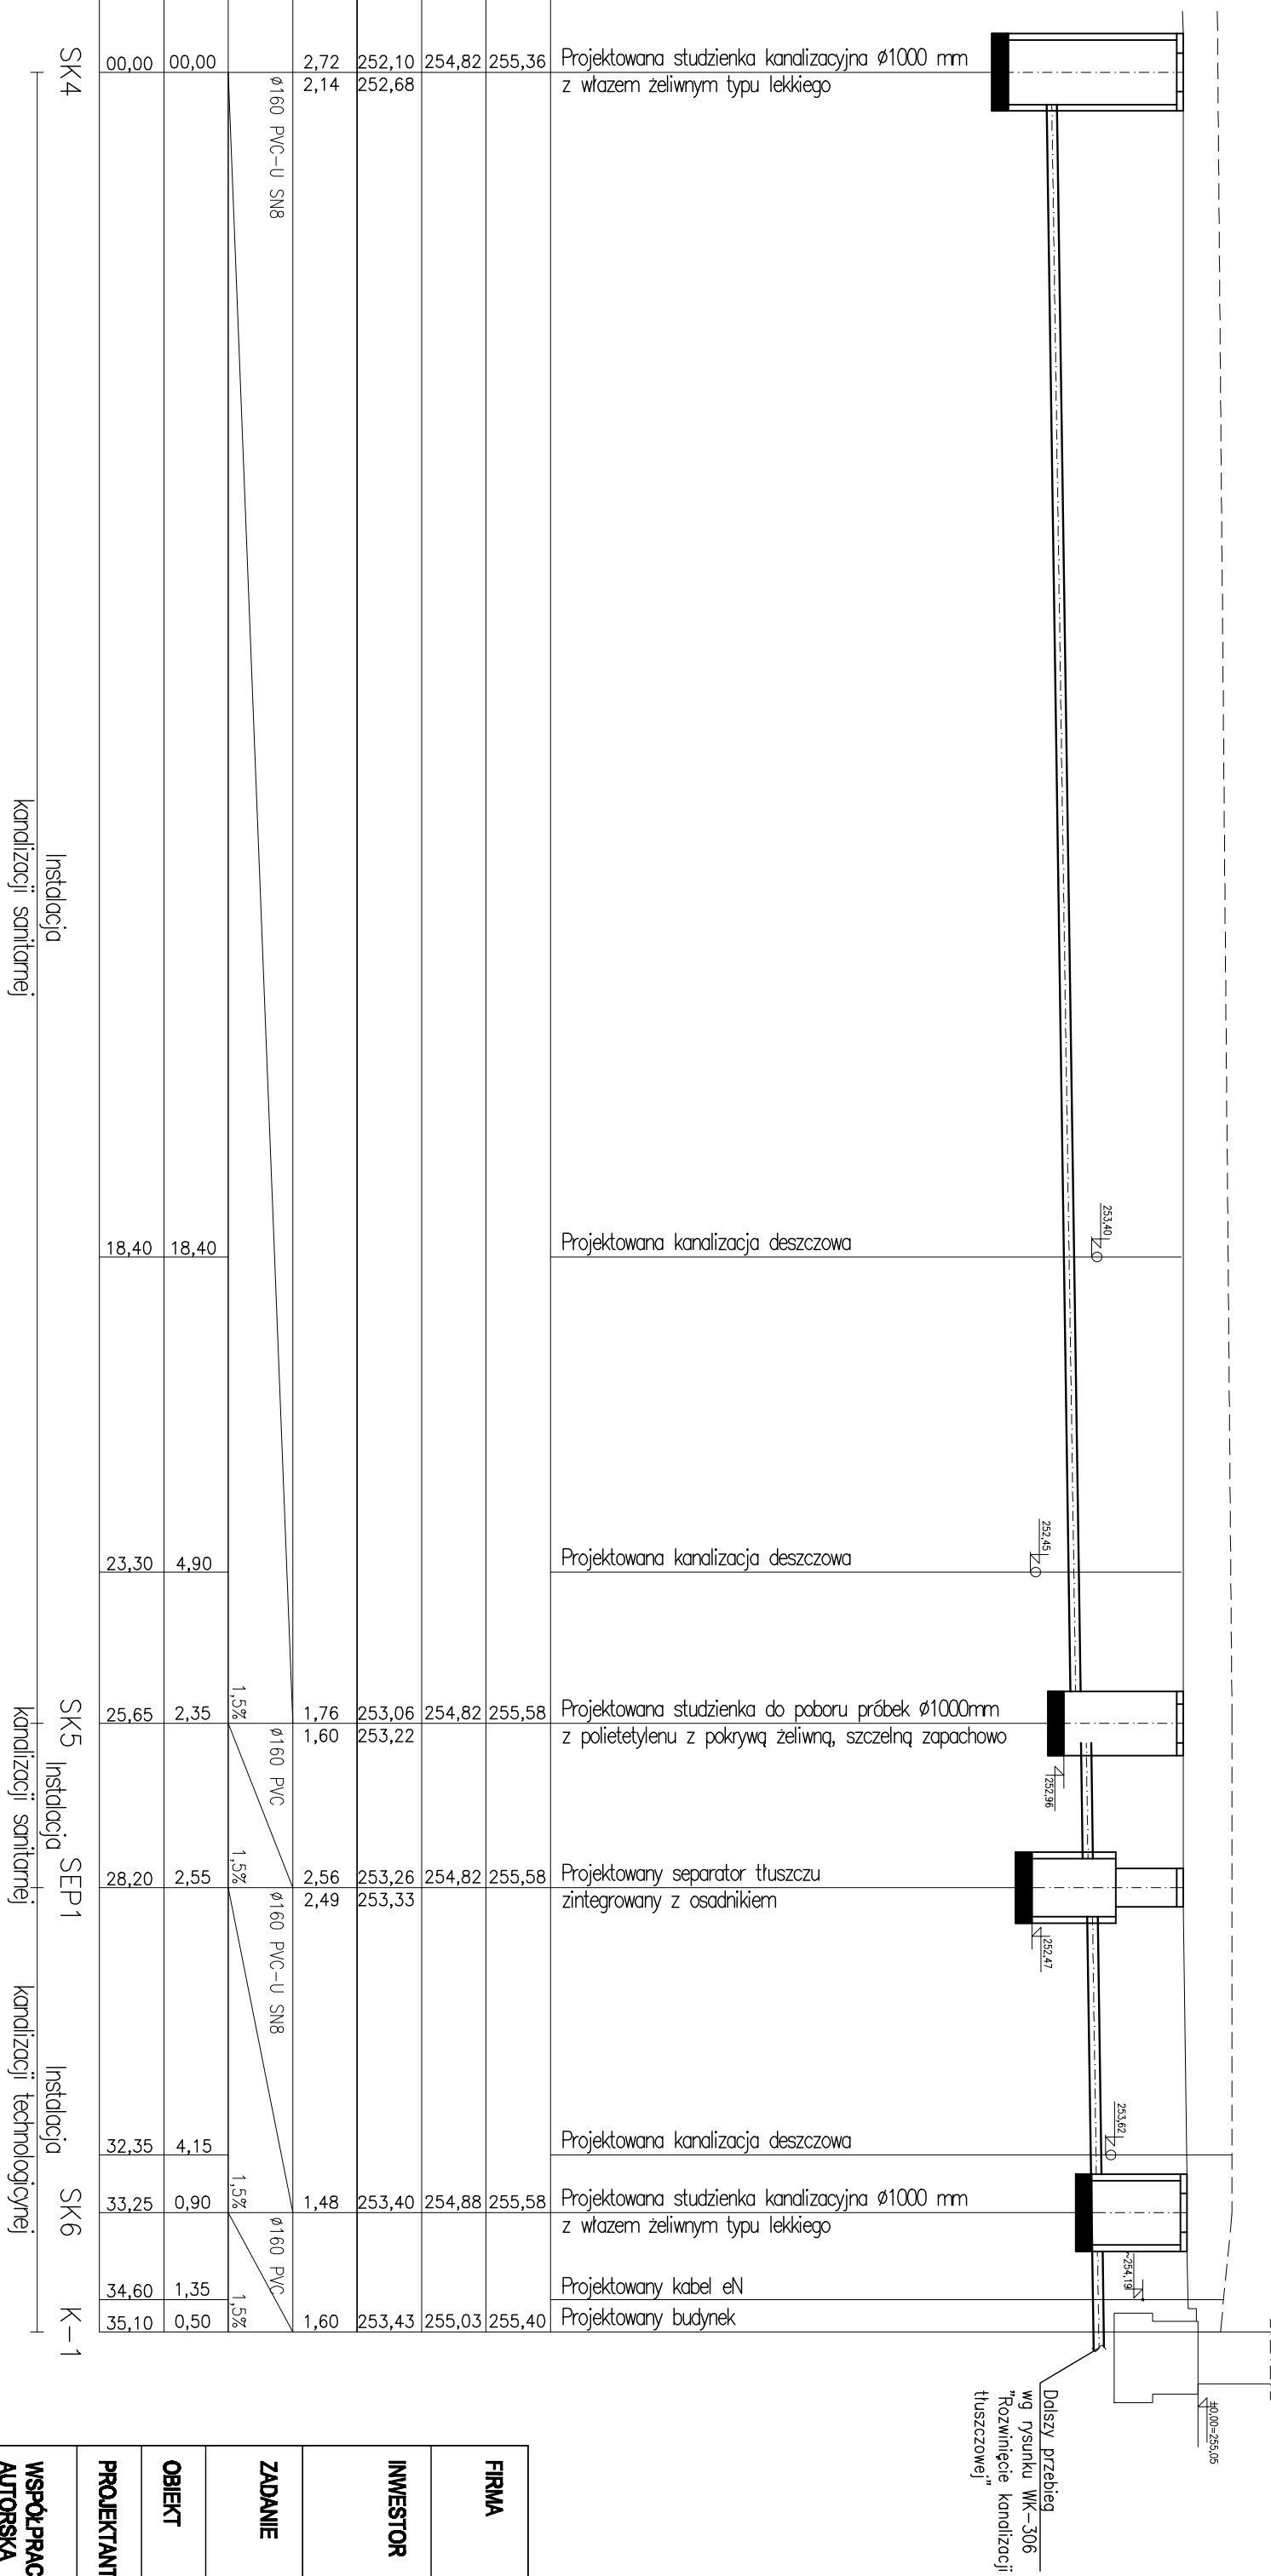

Rzędna terenu istniejącego	255,36				
Rzędna terenu projektowanego	254,82				
Rzędna dna rurociągu	252,10 252,68				
Głębokość	2,72 2,14				
Średnica / materiał / spadek	Ø160 PVC-U SM8				
Długość	00,00				
Odległość	00,00				
Oznaczenia	SK4	Instalacja	kanalizacji sanitarnej	SK5	Instalacja
				kanalizacji sanitarnej	SK6
				Instalacja	kanalizacji technologicznej

FIRMA	 CZĘGŁO Sp. z o.o. PLAC GEN. WŁ. SIKORSKIEGO 2, 31-115 KRAKÓW tel.: 12 429 23 24 e-mail: czegelo@wp.pl
INWESTOR	GAJNA WIEJSKA KRAKÓW Zarząd Budynków Komunalnych w Krakowie ul. Bolesława Czarnieńskiego 16, 31-319 Kraków
ZADANIE	REHABILITACJA FORTU nr 82 "BOREK" przy ul. Fortecznej 146 w Krakowie
OBIEKT	BUDYNEK UŻYTECZNOŚCI PUBLICZNEJ
PROJEKTANT	mgr inż. Jacek Konechany - upr. MA/00241/PW/08/12
WSPÓŁPRACA AUTORSKA	mgr inż. Tomasz Mrozak
SPRACOWNIAŁĄCY	mgr inż. Bartłomiej Nowosiński - upr. PKX/0088/PW/08/13
FAZA	PROJEKT WYKONAWCZY
BRANŻA	SANITARNA INSTALACJE WODY I KANALIZACJI
TEMAT RYS.	INSTALACJE WODY I KANALIZACJI - PROJEKT KANALIZACJI SANITARNEJ CZ.2
	RYS. NR WK-302
	SKALA 1:100/100
	DATA X.2016r.