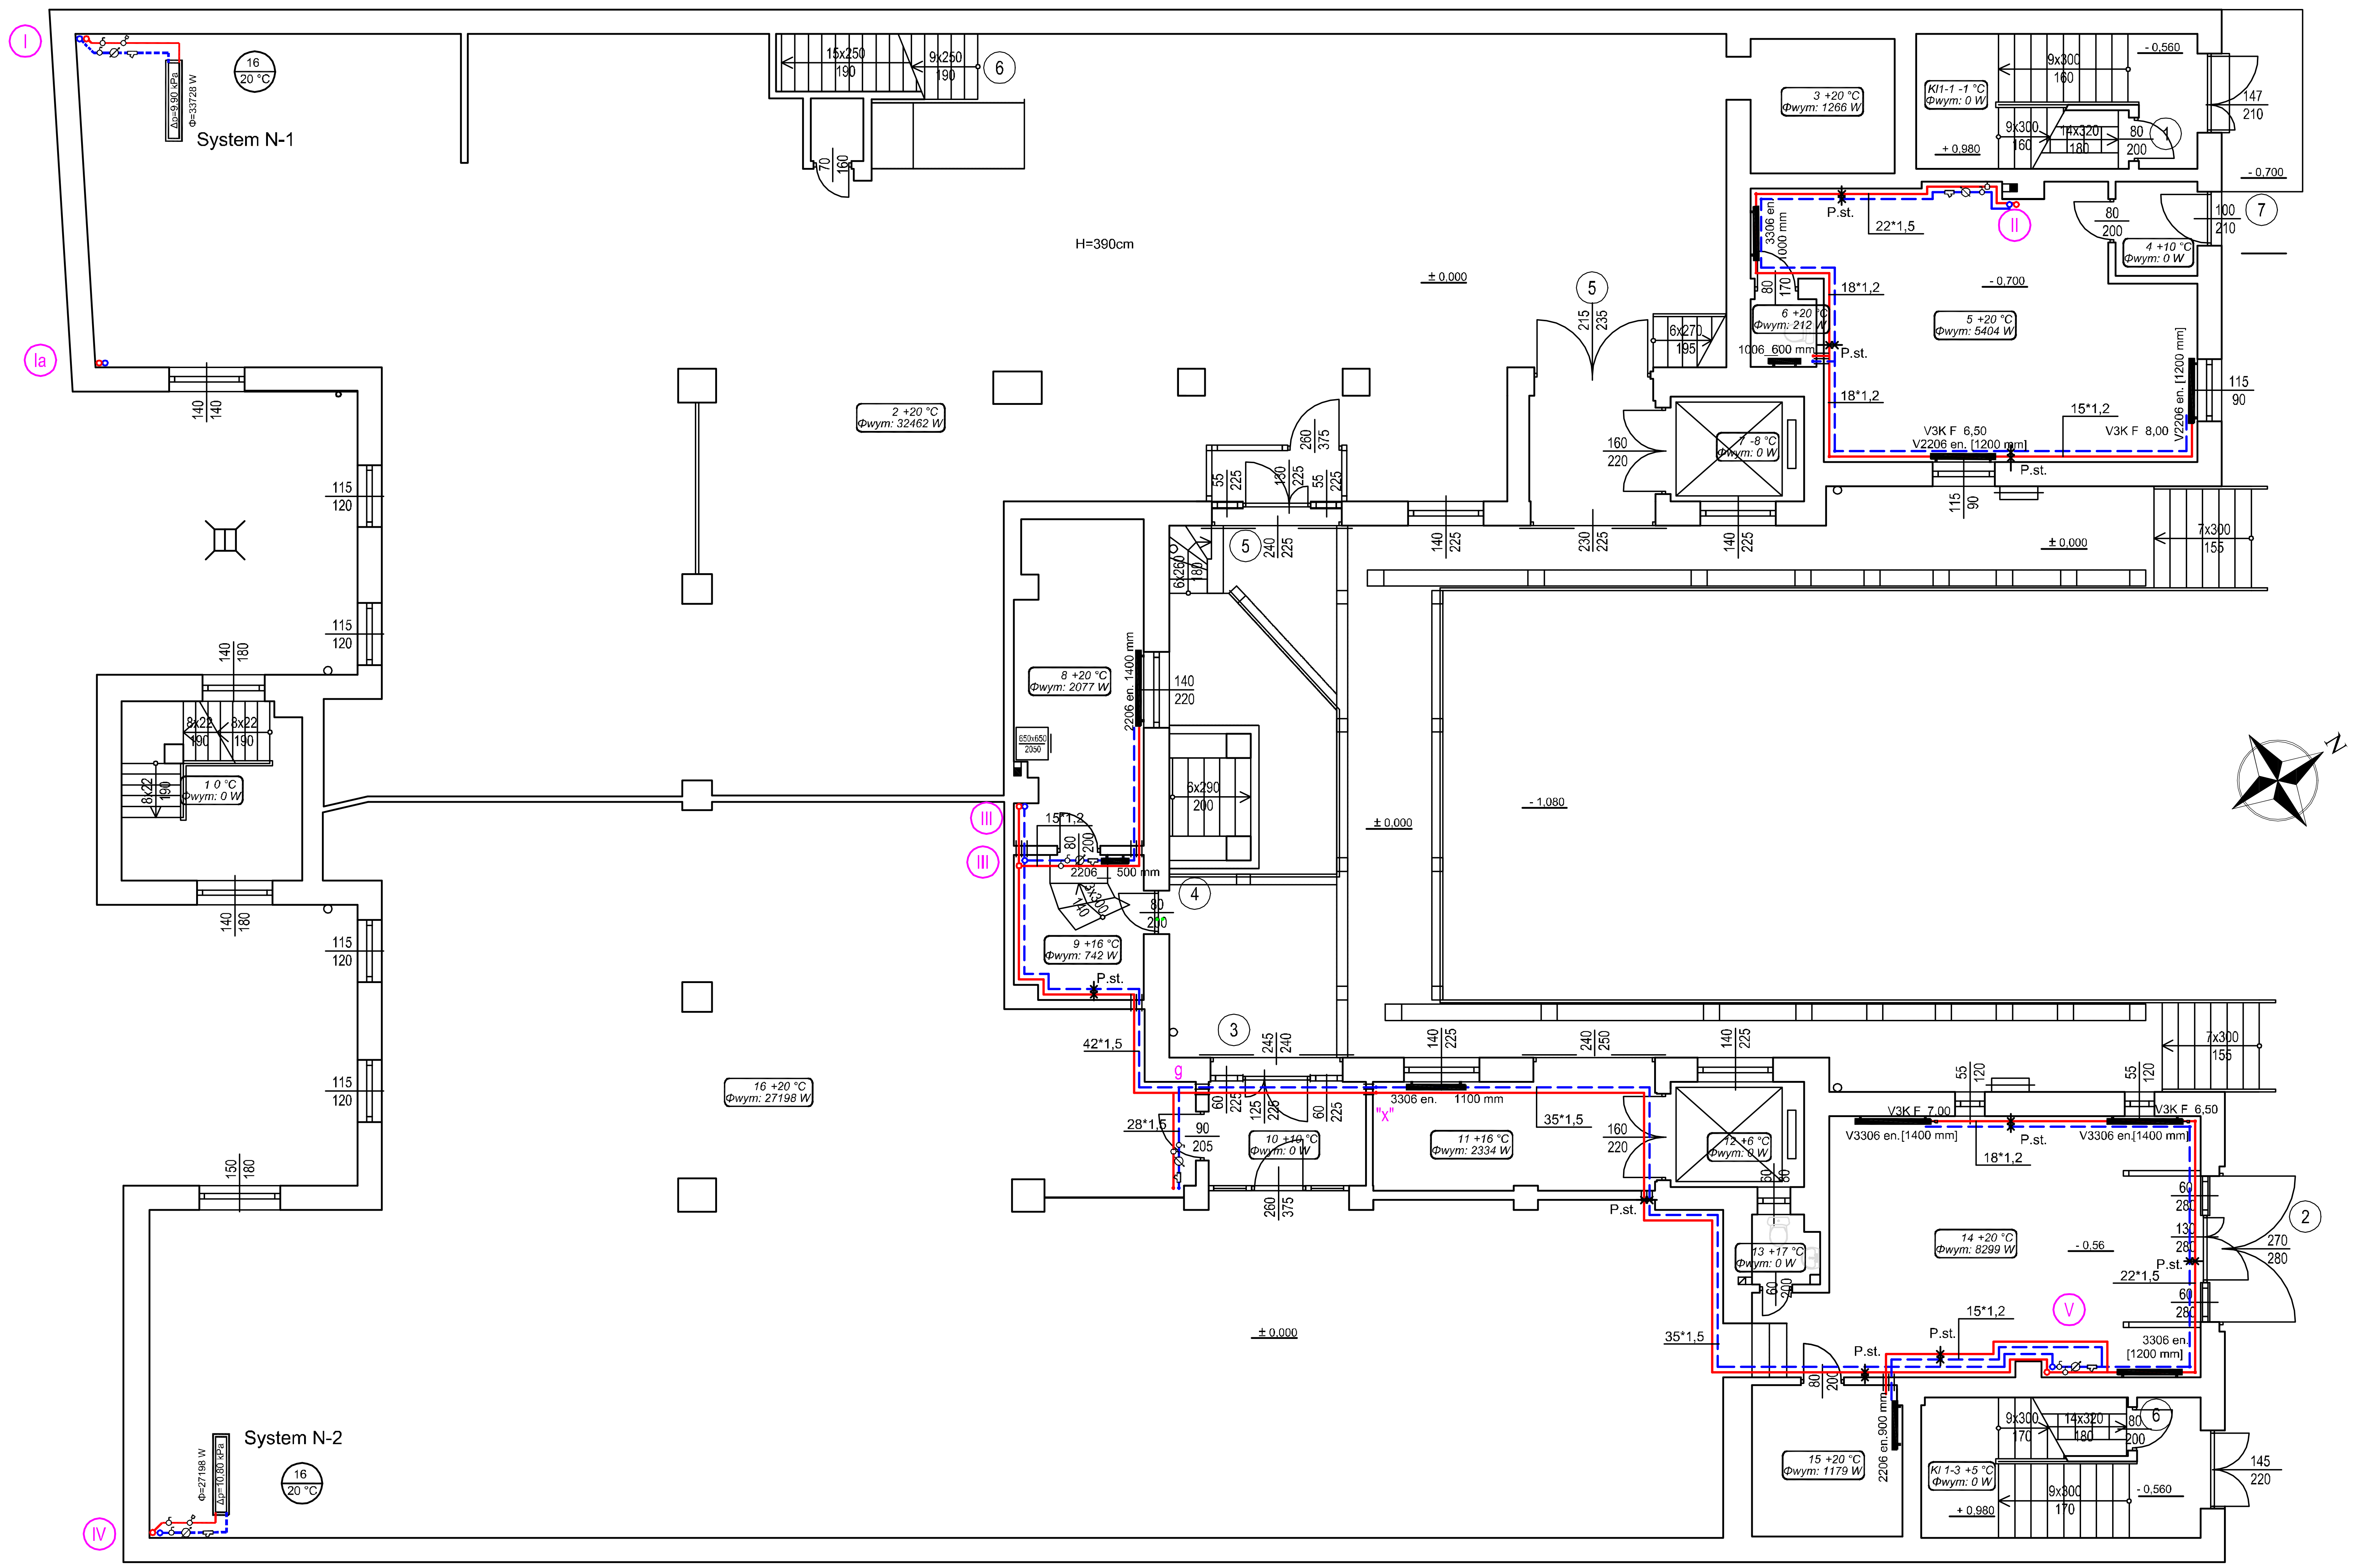

Projektował	inż. Władysław Lisowski		Upr.BPP 35/81 inst. sanit.	10.2017	Pracownia TW2	Inwestor: Gmina Miejska Kraków 31-004 Kraków pl.Wszystkich Świętych 3-4
Opracował						Adres inwestycji: 31-146 Kraków ul. Długa 72
Sprawdził	mgr inż. Agnieszka Dawid		MAP/0617 /PBS/15 inst. sanit.	10.2017	Stadium PBiW	Nazwa: Projekt budowlany i wykonawczy instalacji centralnego ogrzewania w budynku w Krakowie przy ul. Długiej 72 Działka 102 , obręb 116
Kier. Prac.	Stanisław Rusek			10.2017	Skala 1:100	Branża: SANITARNA
	Nazwisko	Podpis	Nr uprawnień i specjalność	Data		Nazwa rysunku: Rzut parteru
						Nr rys. J.1572- 3

BIURO PROJEKTOWO - USŁUGOWE " INPRO " Spółka z o.o.