


REWITALIZACJA FORTU NR 52 "BOREK" PRZY ULICY FORTECZNEJ W KRAKOWIE

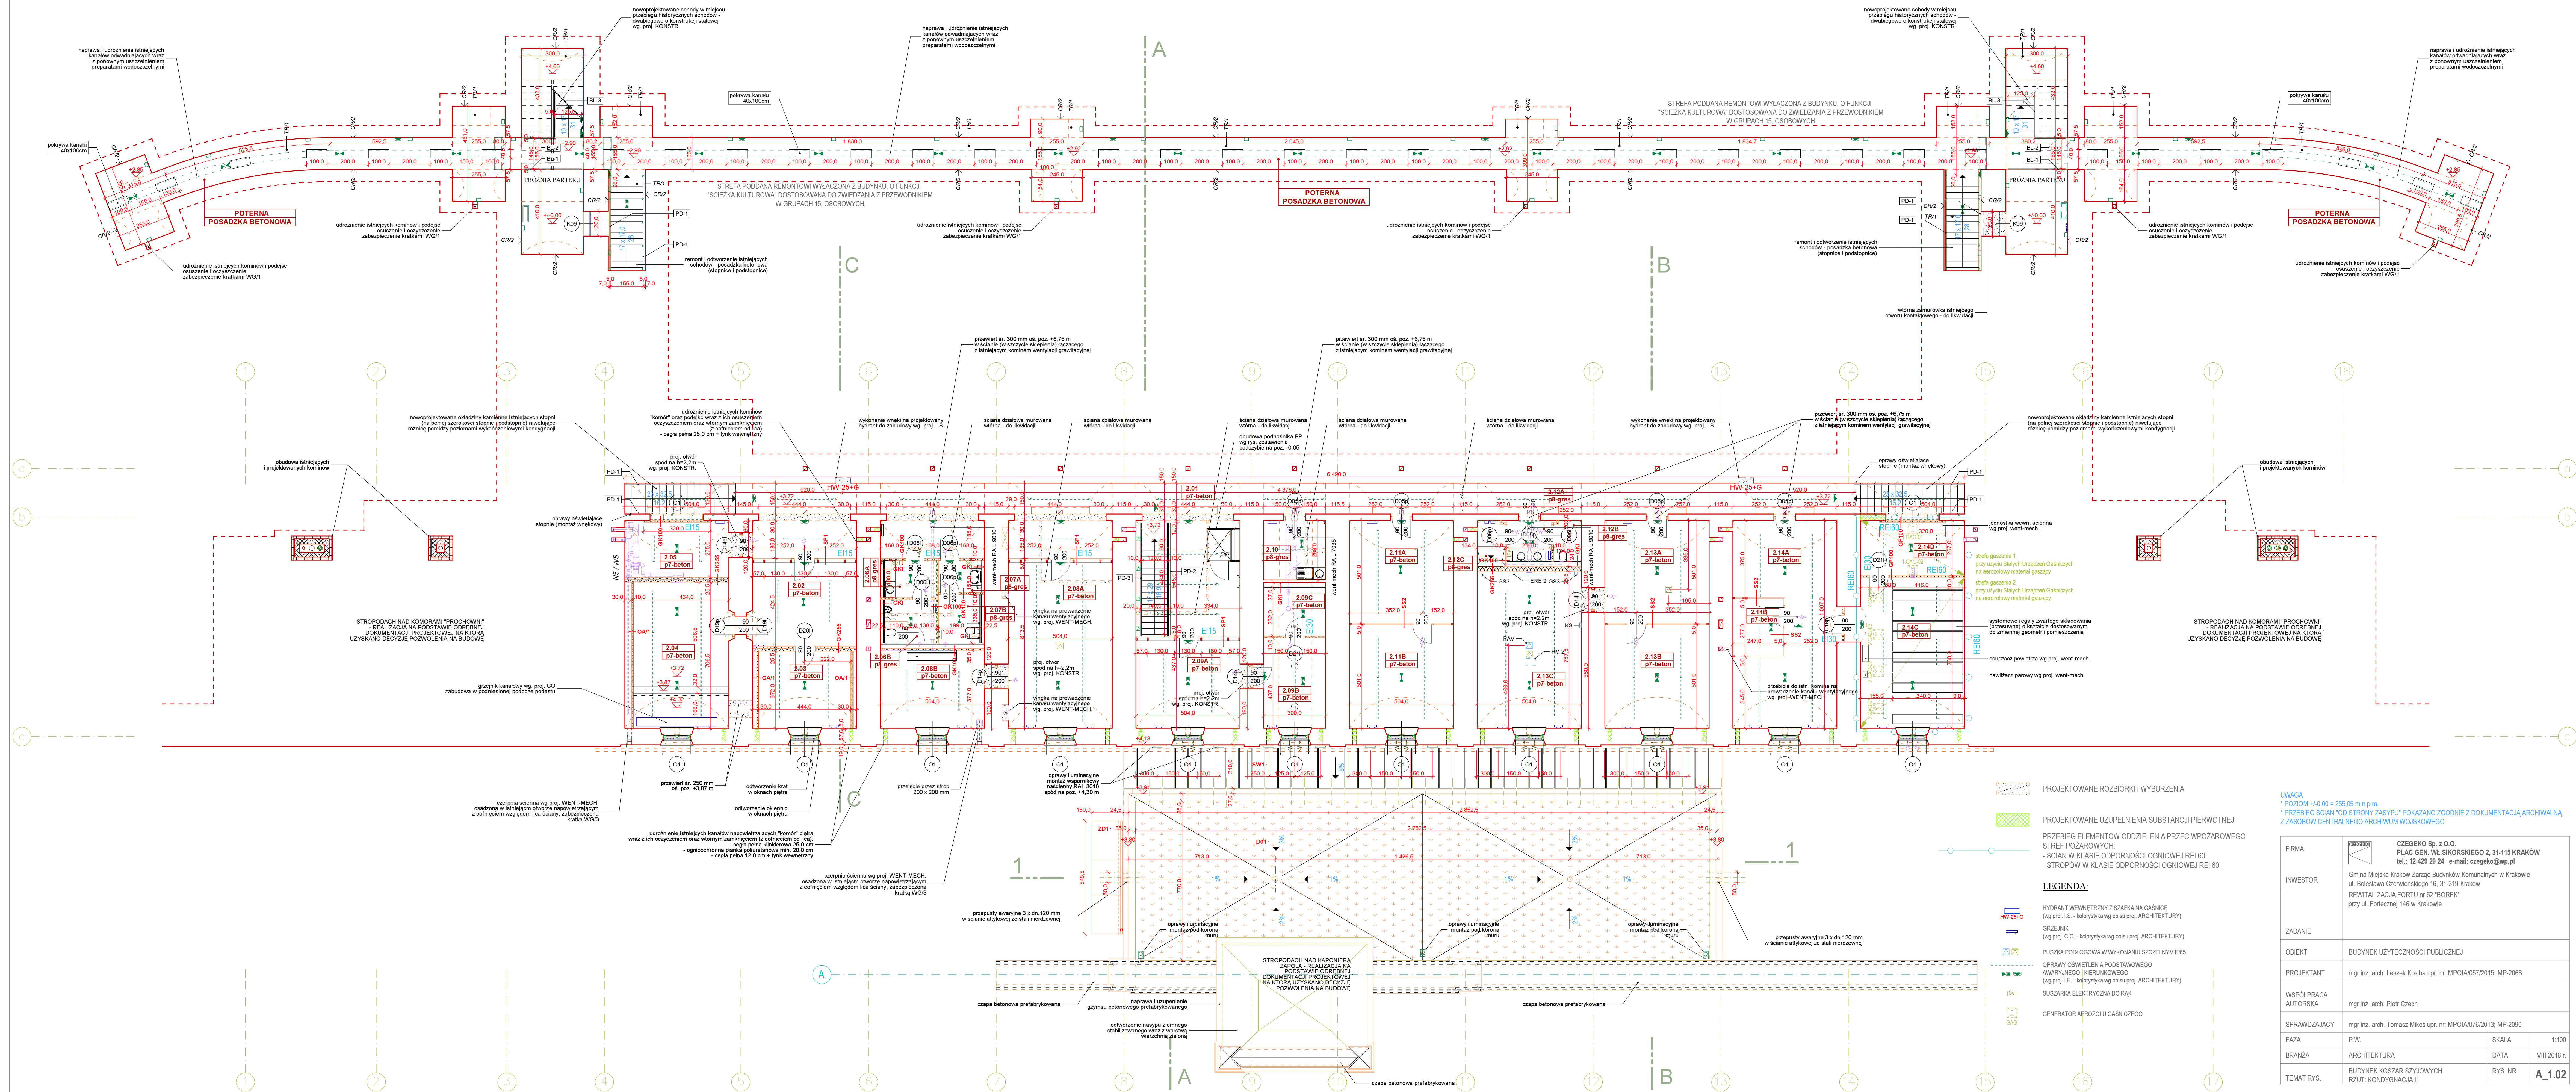

UWAGA
* POZIOM +0.00 = 255.05 m.n.p.m.
PRZEBIEG ŚCIANY 100 STROMY ZASYPYU* POKAZANO ZGODNIE Z DOKUMENTACJĄ ARCHIWALNĄ
Z ZASOBÓW CENTRALNEGO ARCHIWUM WOJSKOWEGO

| | | |
|----------------------------|---|---|
| FIRMA |  | CZEGERO Sp. z o.o. PLAC GEN. WŁ. SIKORSKIEGO 2, 31-115 KRAKÓW tel.: 12 429 29 24 e-mail: czegero@wp.pl |
| INWESTOR | Gmina Miejska Kraków Zarząd Budynków Komunalnych w Krakowie ul. Bolesława Chrobatego 15, 31-319 Kraków | REWITALIZACJA FORTU NR 52 "BOREK" przy ul. Fortecznej 145 w Krakowie |
| ZADANIE | BUDYNEK UŻYTECZNOŚCI PUBLICZNEJ | |
| PROJEKTANT | mgr inż. arch. Leszek Kołba upr. nr: MPOIA/057/2015; MP-2068 | |
| WSPÓŁPRACOWNIK AUTORSKA | mgr inż. arch. Piotr Czech | |
| SPRAWDZAJĄCY | mgr inż. arch. Tomasz Mikos upr. nr: MPOIA/076/2013; MP-2090 | |
| FAZA | P.W. | SKALA 1:100 |
| BRANŻA | ARCHITEKTURA | DATA VIII.2016 r. |
| TEMAT RYS. | BUDYNEK KOSZAR SZYJOWYCH RZUT: KONDYGNACJA II | RYS. NR A_1.02 |