


REWITALIZACJA FORTU NR 52 "BOREK" PRZY ULICY FORTECZNEJ W KRAKOWIE

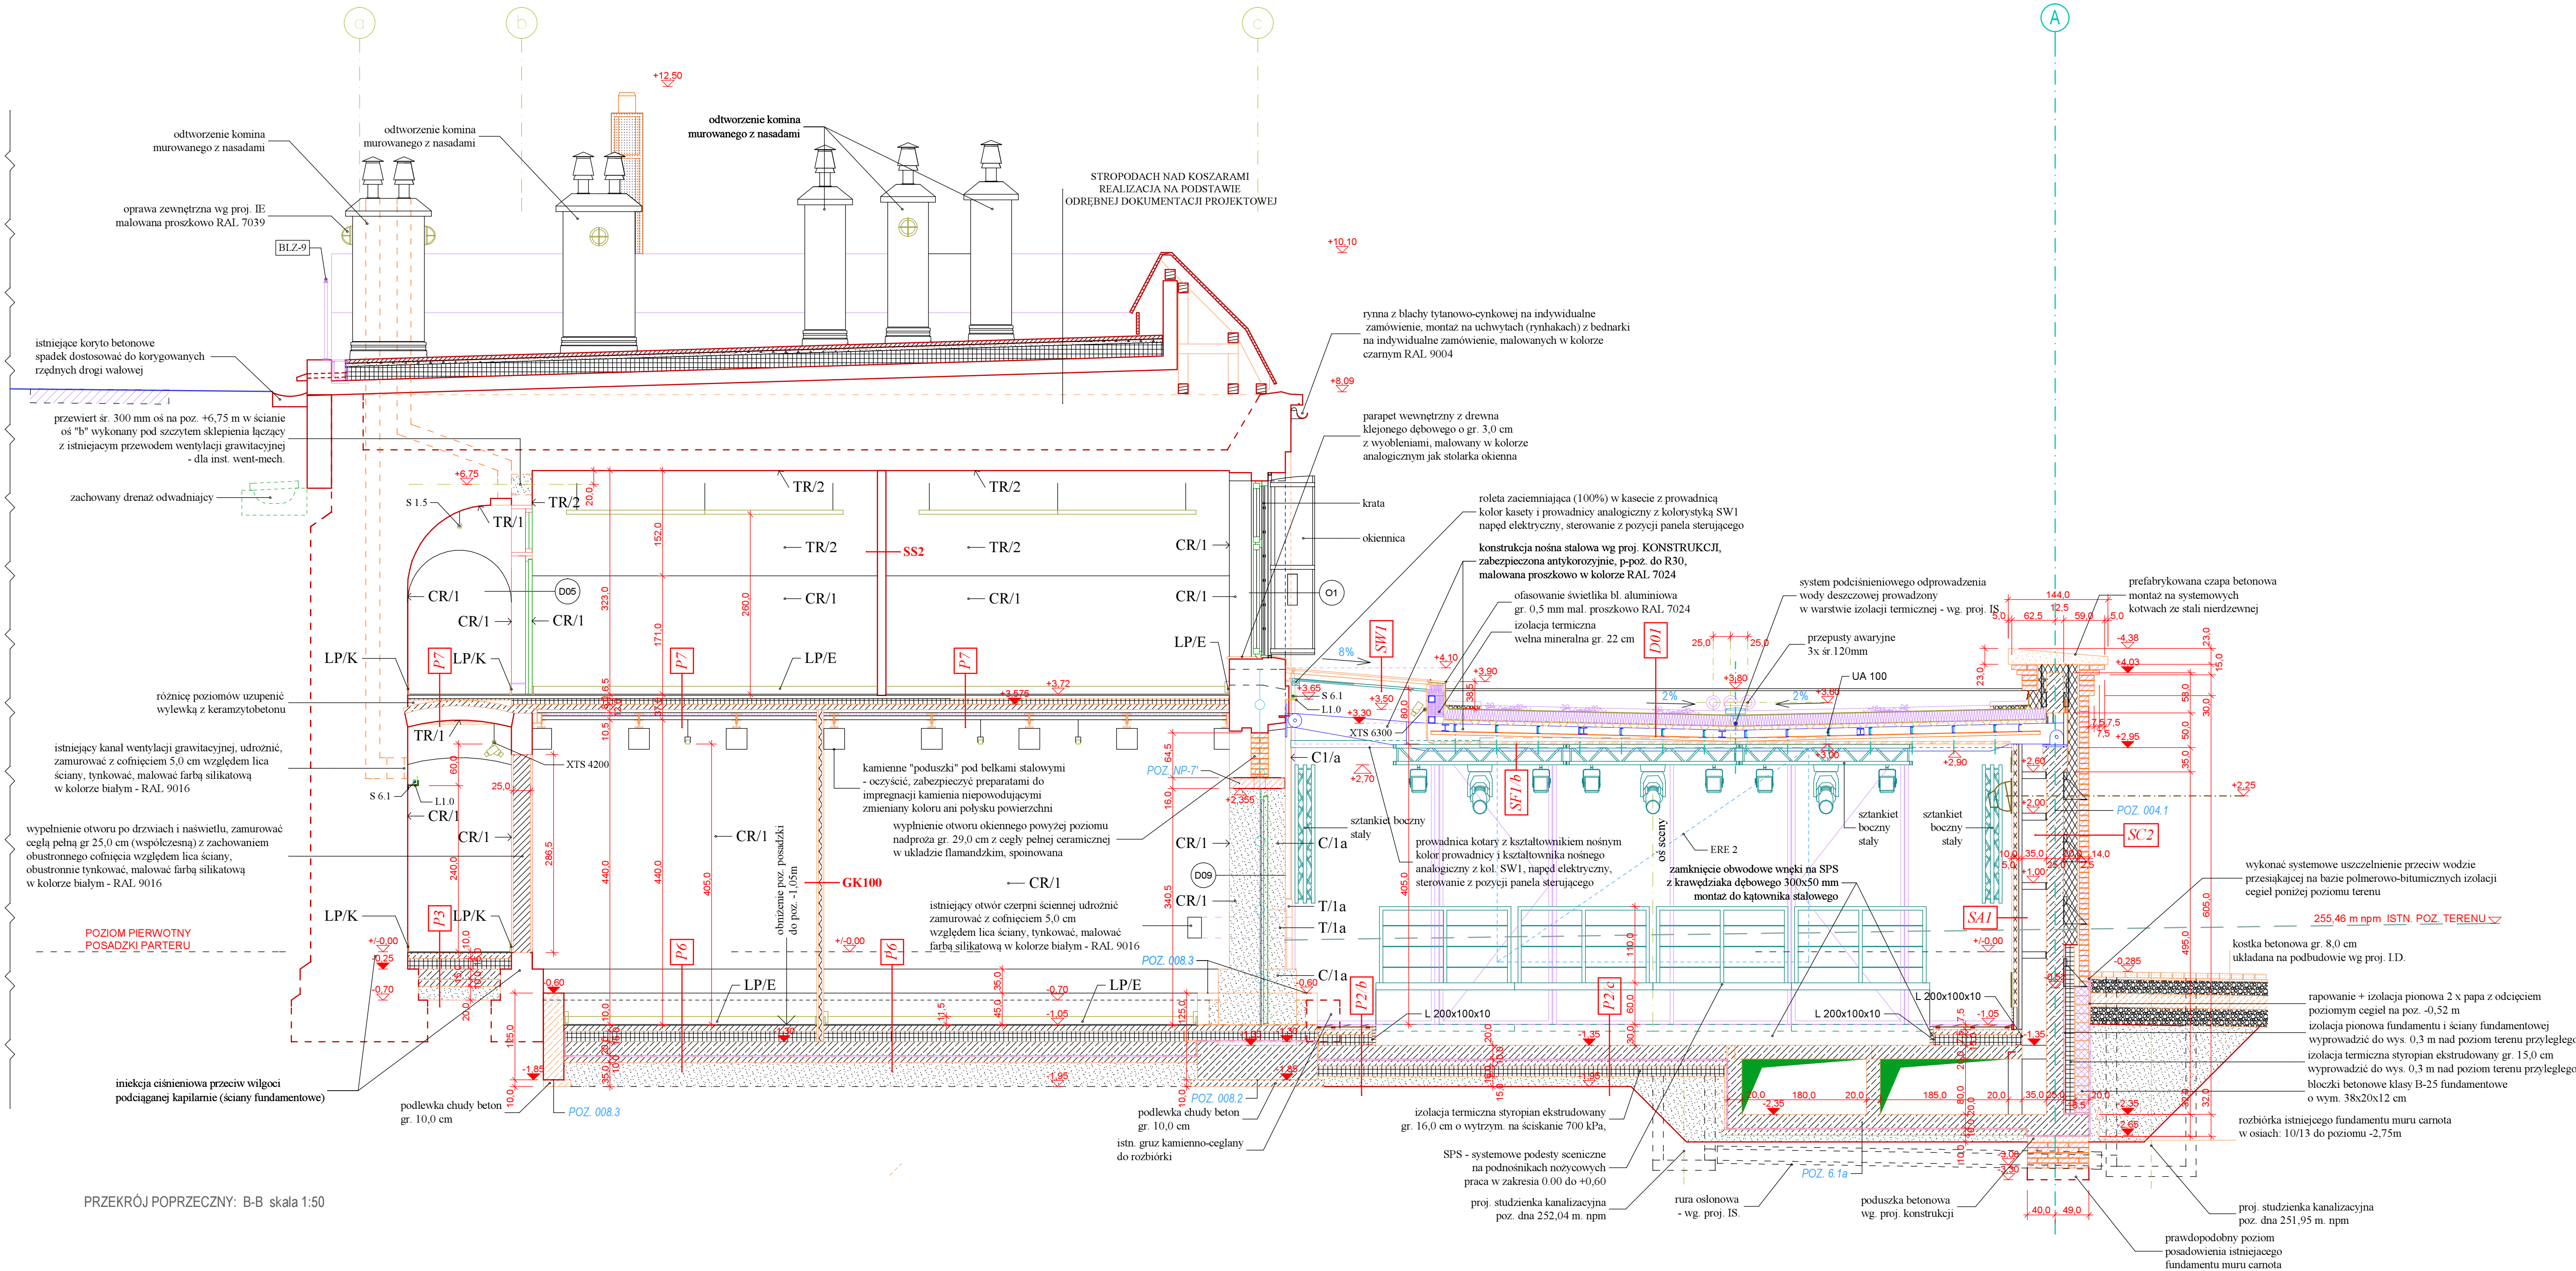


- LEGENDA:**
- TR/1_RENOWACJA TYNKU (NA SKLEPIENIACH BETONOWYCH I CERAMICZNYCH); POWIERZCHNIE OCZYŚCIĆ, OSUSZYĆ, DWUKROTNIE DEZYNFEKOWAĆ, STRUKTURĘ WZMOCNIĆ ZA POMOCĄ PREPARATU KRZEMOORGANICZNEGO, UZUPEŁNIĆ UBYTKI TYNKIEM WAPIENNO - PIASKOWYM Z DODATKIEM BIAŁEGO CEMENTU (DOBÓR FRAKCJI PIASKU MUSI ZAPEWNIĄĆ UZYSKANIE FAKTURY ZGODNEJ Z HISTORYCZNA), SCALENIE KOLORYSTYCZNE ZA POMOCĄ FARBY O SPOWIE KRZEMIANOWYM (NAKLADANE X 2), MATOWE W KOLORZE BIAŁYM - RAL 9016
- TR/2_TYNK RENOWACYJNY (NA SKLEPIENIACH BETONOWYCH POMIESZCZEŃ ZLOKALIZOWANYCH NA 1. PIETRZE "BUDYNKU KOSZAR"); POWIERZCHNIE OCZYŚCIĆ, TYNKI SKUĆ, POWIERZCHNIE BETONOWE OSUSZYĆ, WYKONAĆ SYSTEM TYNKÓW RENOWACYJNYCH WEWNĘTRZNYCH DO ZASOŁONYCH W STOPNIU WYSOKIM (azolany > 0,3% ; siarczany > 1,5% ; chlorki > 0,5%) I ZAWILGOCONYCH PRZEGRÓD (ZGODNIE Z INSTRUKCJĄ WTA nr 2-9-04) SKŁADAJĄCY SIE Z: OBRZUTKI CAŁOPOWIERZCHNIOWEJ O GR. 0,5 cm, TYNKU PODKŁADOWEGO O GR. 1,0 cm, TYNKU RENOWACYJNEGO O GR. 1,5 cm, FARBY SILIKATOWEJ (NAKLADANE X 2) O WYSOKIEJ PAROPRZEPUSZCZALNOŚCI, MATOWE W KOLORZE BIAŁYM - RAL 9016
- CR/1_RENOWACJA ŚCIAN CEGŁANYCH WEWNĘTRZNYCH (ZA WYJĄTKIEM ŚCIAN STREFY "ŚCIEŻKI KULTUROWEJ"); POWIERZCHNIE OCZYŚCIĆ, USUNĄĆ OSŁABIONE I ODSPOJONE SPOINY, POWIERZCHNIE DWUKROTNIE DEZYNFEKOWAĆ, STRUKTURĘ CEGŁY WZMOCNIĆ PREPARATAMI KRZEMOORGANICZNYMI, PRZEMUROWAĆ WSZYSTKIE USZKODZONE PARTIE WĄTKÓW CEGŁANYCH (Z ZACHOWANIEM WĄTKU WIĄZANIA CEGLANEGO) ZA POMOCĄ CEGŁEL O ANALOGICZNYM ROZMIARZE NA ZAPRAWIE WAPIENNO-PIASKOWEJ Z DODATKIEM TRASU, UZUPEŁNIENIE UBYTKÓW SPOIN, MAŁOWAĆ FARBĄ SILIKATOWĄ (NAKLADANĄ X 2) O WYSOKIEJ PAROPRZEPUSZCZALNOŚCI, MATOWĄ W KOLORZE BIAŁYM - RAL 9016
- CR/2_RENOWACJA ŚCIAN CEGŁANYCH WEWNĘTRZNYCH (STREFY "ŚCIEŻKI KULTUROWEJ"); POWIERZCHNIE OCZYŚCIĆ, USUNĄĆ OSŁABIONE I ODSPOJONE SPOINY, POWIERZCHNIE DWUKROTNIE DEZYNFEKOWAĆ, STRUKTURĘ CEGŁY WZMOCNIĆ PREPARATAMI KRZEMOORGANICZNYMI, MAŁOWAĆ FARBĄ SILIKATOWĄ (NAKLADANĄ X 2) O WYSOKIEJ PAROPRZEPUSZCZALNOŚCI, MATOWĄ W KOLORZE BIAŁYM - RAL 9016
- T/1a_TYNK SZLACHTNY WAPIENNO - PIASKOWY Z DODATKIEM BIAŁEGO CEMENTU (DOBÓR FRAKCJI PIASKU MUSI ZAPEWNIĄĆ UZYSKANIE FAKTURY ZGODNEJ Z HISTORYCZNA)
- CR1a_CEGŁA CERAMICZNA (HISTORYCZNA) W UKŁADZIE GŁÓWKOWYM, KOLOR NATURALNY, SPOINOWANA SPOINĄ WKŁĘŚLĄ - PÓŁWAŁEK, MAŁOWANA W KOLORZE CZARNYM, SCALENIE KOLORYSTYCZNE WĄTKU CEGLANEGO ZA POMOCĄ SPECJALISTYCZNEJ FARBY RENOWACYJNEJ NA SPOWIE KRZEMIANOWYM
- FB/1_FARBA ZABEZPIECZAJĄCA BETON (NOWY STROPY ŻELBETOWY Z BELKAMI MIĘDZY OSIAMI 8/9, SCHODY ŻELBETOWE WZDŁUŻ OSI 8); STOSOWAĆ FARBE DO WNĘTRZ, DO BETONU, LASERUNKOWĄ NA BAZIE ZOŁOWO-KRZEMIANOWEJ W KOLORZE RGB 224/228/214
- LP/K_LISTWA PRZYPODLGOWA GRANITOWA O WYM. GR. 2,0 cm, WYS. 16,0 cm Z FAZĄ GÓRNĄ ZACIĘTĄ POD KĄTEM 45 STOPNI, POWIERZCHNIA MŁOTKOWANA
- LP/E_LISTWA PRZYPODLGOWA SYSTEMOWA DO PROWADZENIA INSTALACJI ELEKTRYCZNEJ O WYM. GR. 2,0 cm, WYS. 11,2 cm WYKONANA Z TWARDEGO PCV (zabudowa systemowa tj. z regulowanymi kątami wewnętrznymi i zewnętrznymi, rozgałęźnikami 3D, łącznikami, końcówkami i maskownicami) WRAZ Z WYPOSAŻENIEM WYKONANYM Z PC/ABS (systemowe nośniki urządzeń dla kanału 115 mm wraz z gniazdami i innymi wskazanymi w projekcie urządzeniami) W KOLORZE BIAŁYM RAL 9010 - WG PROJ. IE.

PROJEKTOWANE ROZBÓRKI I WYBURZENIA

UWAGA

* POZIOM +0,00 = 255,05 m n.p.m.

* PRZEBIEG ŚCIAN "OD STRONY ZASYPU" POKAZANO ZGODNIE Z DOKUMENTACJĄ ARCHIWALNĄ Z ZASOBÓW CENTRALNEGO ARCHIWUM WOJSKOWEGO

FIRMA	 <div>CZEZEKO Sp. z o.o. PLAC GEN. WŁ.SIKORSKIEGO 2, 31-115 KRAKÓW tel.: 12 429 29 24 e-mail: czezekeo@wp.pl</div>		
INWESTOR	Gmina Miejska Kraków Zarząd Budynków Komunalnych w Krakowie ul. Bolesława Czerwińskiego 16, 31-319 Kraków		
ZADANIE	REWITALIZACJA FORTU nr 52 "BOREK" przy ul. Fortecznej 146 w Krakowie		
OBIEKT	BUDYNEK UŻYTECZNOŚCI PUBLICZNEJ		
PROJEKTANT	mgr inż. arch. Leszek Kosiba upr. nr. MP/01A/057/2015; MP-2068		
WSPÓŁPRACA AUTORSKA	mgr inż. arch. Piotr Czech		
SPRAWDZAJĄCY	mgr inż. arch. Tomasz Mikoś upr. nr. MP/01A/076/2013; MP-2090		
FAZA	P.W.	SKALA	1:50
BRANŻA	ARCHITEKTURA	DATA	VIII.2016 r.
TEMAT RYS.	PRZESKRÓJ POPRZECZNY: B-B	RYS. NR	A_3.03