
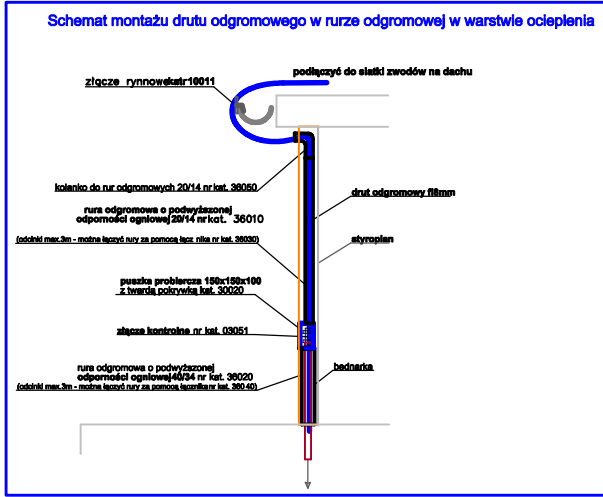


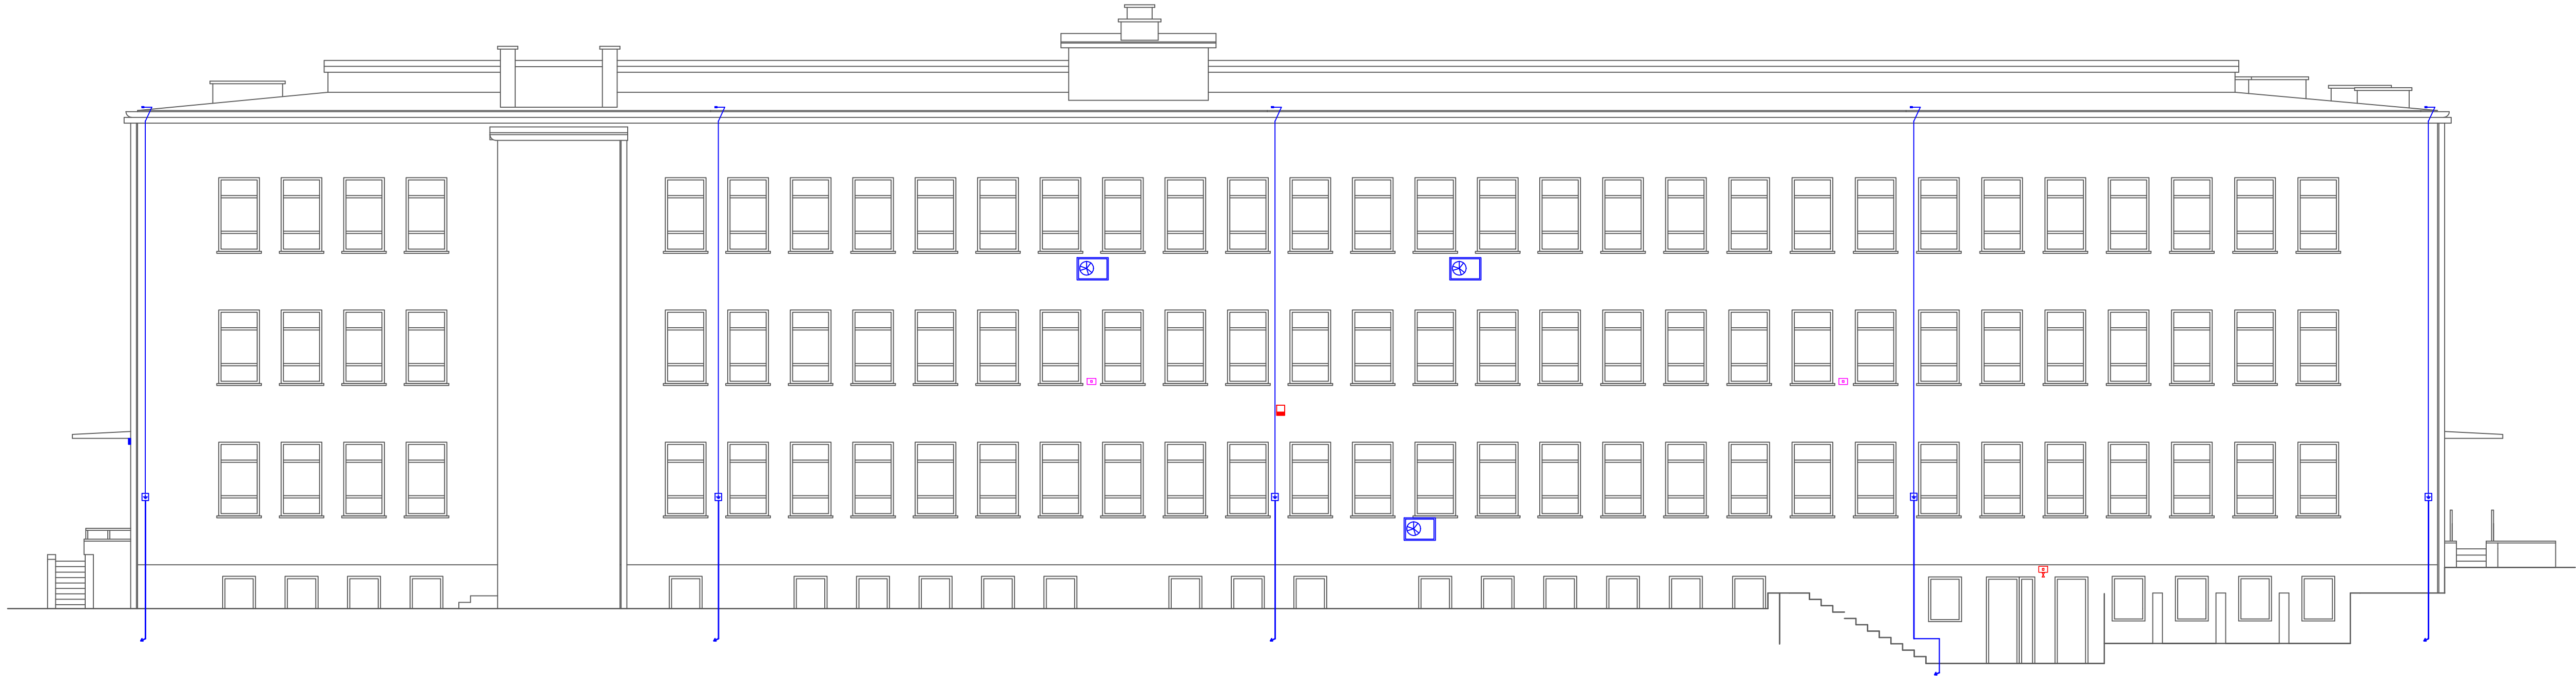

- LEGENDA
- Proj. wymiana na Plafonierę hermetyczna LED IP 65 18W np. MODENA
 - Proj. Naświetlacz LED 10W z czujnikiem ruchu
 - Proj. Naświetlacz LED 50 W
 - Istniejący Sygnalizator optyczno- akustyczny alarmu- demontaż i ponowny montaż
 - Proj. Puszka proliczka montaż 1,2 m od poziomu terenu
 - Proj.Przewód odprowadzający Bednarka FeZn 30x4 w rurze 40/30 - połączenie z otokiem poprzez spawanie
 - Proj.Przewód odprowadzający Drut Al lub FeZn fi 8 w rurze 20/14 - połączenie z instalacją odgromową zacisk skręcany
 - Istniejący Klimatyzator- demontaż i ponowny montaż

BARBARA FILIPOWSKA B.V.F.K STUDIO, UL. ROZRYWKA 20/12 31-419 KRAKÓW					
Inwestor	Zarząd Budynków Komunalnych w Krakowie, ul. Bolesława Czerwińskiego 16, 31-319, Kraków				B.V.F.K
Obiekt i adres	Kraków, Al. Pokoju 4				STUDIO
Temat	Projekt ocieplenia i remontu elewacji budynku przychodni: Al. Pokoju 4 w Krakowie			Branża Elektryczna	
	- Instalacja oświetlenia zewn. i odgromowa				
Treść rysunku	Elewacja tylna	Nr uprawnień	Podpis	Data	01.2016
Autor opracowania	mgr inż. Rafał Góra	MAP/0315/POOE/13		Skala	1:100
				Nr Rys.	E2