


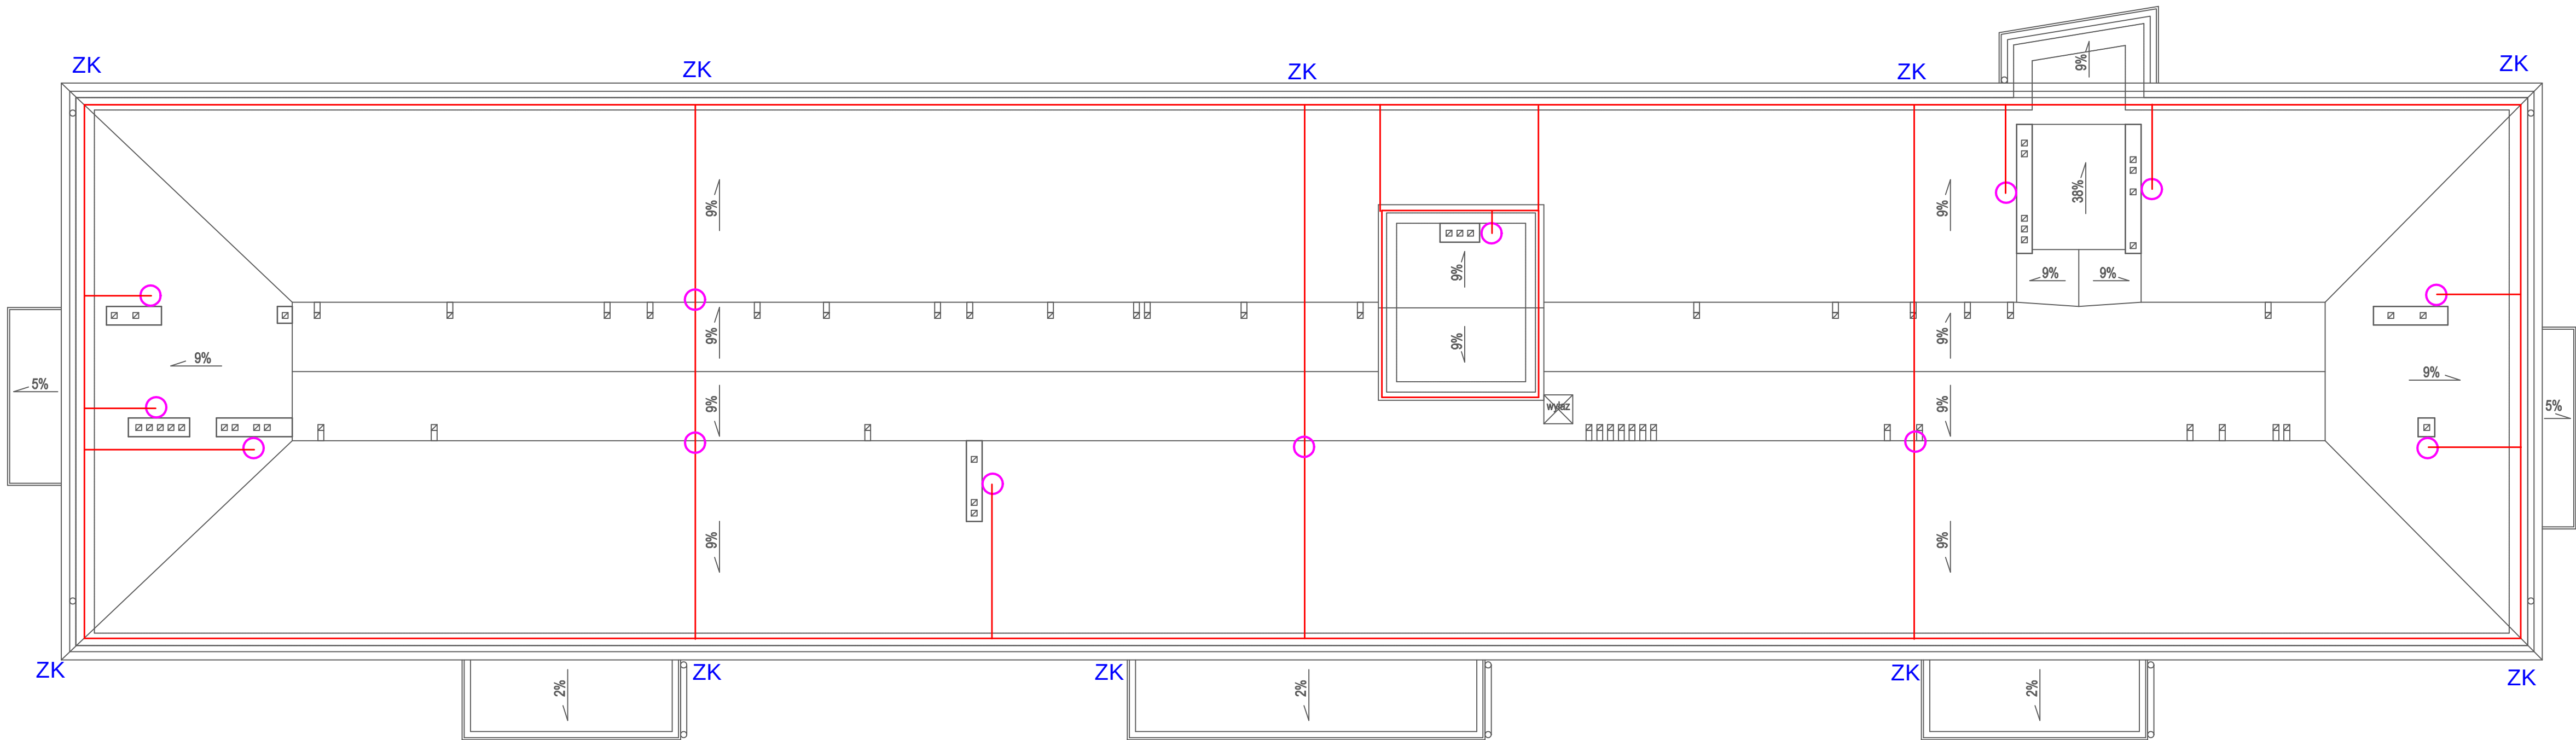

○ Iglica kominowa H=140cm

— drut Ø8mm prowadzony na uchwytach AH 12140

ZK drut Ø8mm w rurach odgromowych AH 36010 w warstwie ocieplenia
do złącza kontrolnego AH 03051 w puszcze probierczej AH 30020, uziomy wbijane H=3m

BARBARA FILIPOWSKA B.V.F.K STUDIO, UL. ROZRYWKA 20/12 31-419 KRAKÓW						B.V. F.K STUDIO	
Inwestor	Zarząd Budynków Komunalnych w Krakowie, ul. Bolesława Czerwińskiego 16, 31-319, Kraków						
Obiekt i adres	Kraków, Al. Pokoju 4						
Temat	Projekt ocieplenia i remontu elewacji budynku przychodni: Al. Pokoju 4 w Krakowie - Instalacja oświetlenia zewn. i odgromowa				Branża	Elektryczna	
Treść rysunku	Rzut dachu	Nr uprawnień	Podpis		Data	01.2016	
Autor opracowania	mgr inż. Rafał Góra	MAP/0315/POOE/13			Skala	1:100	
					Nr Rys.	E5	