


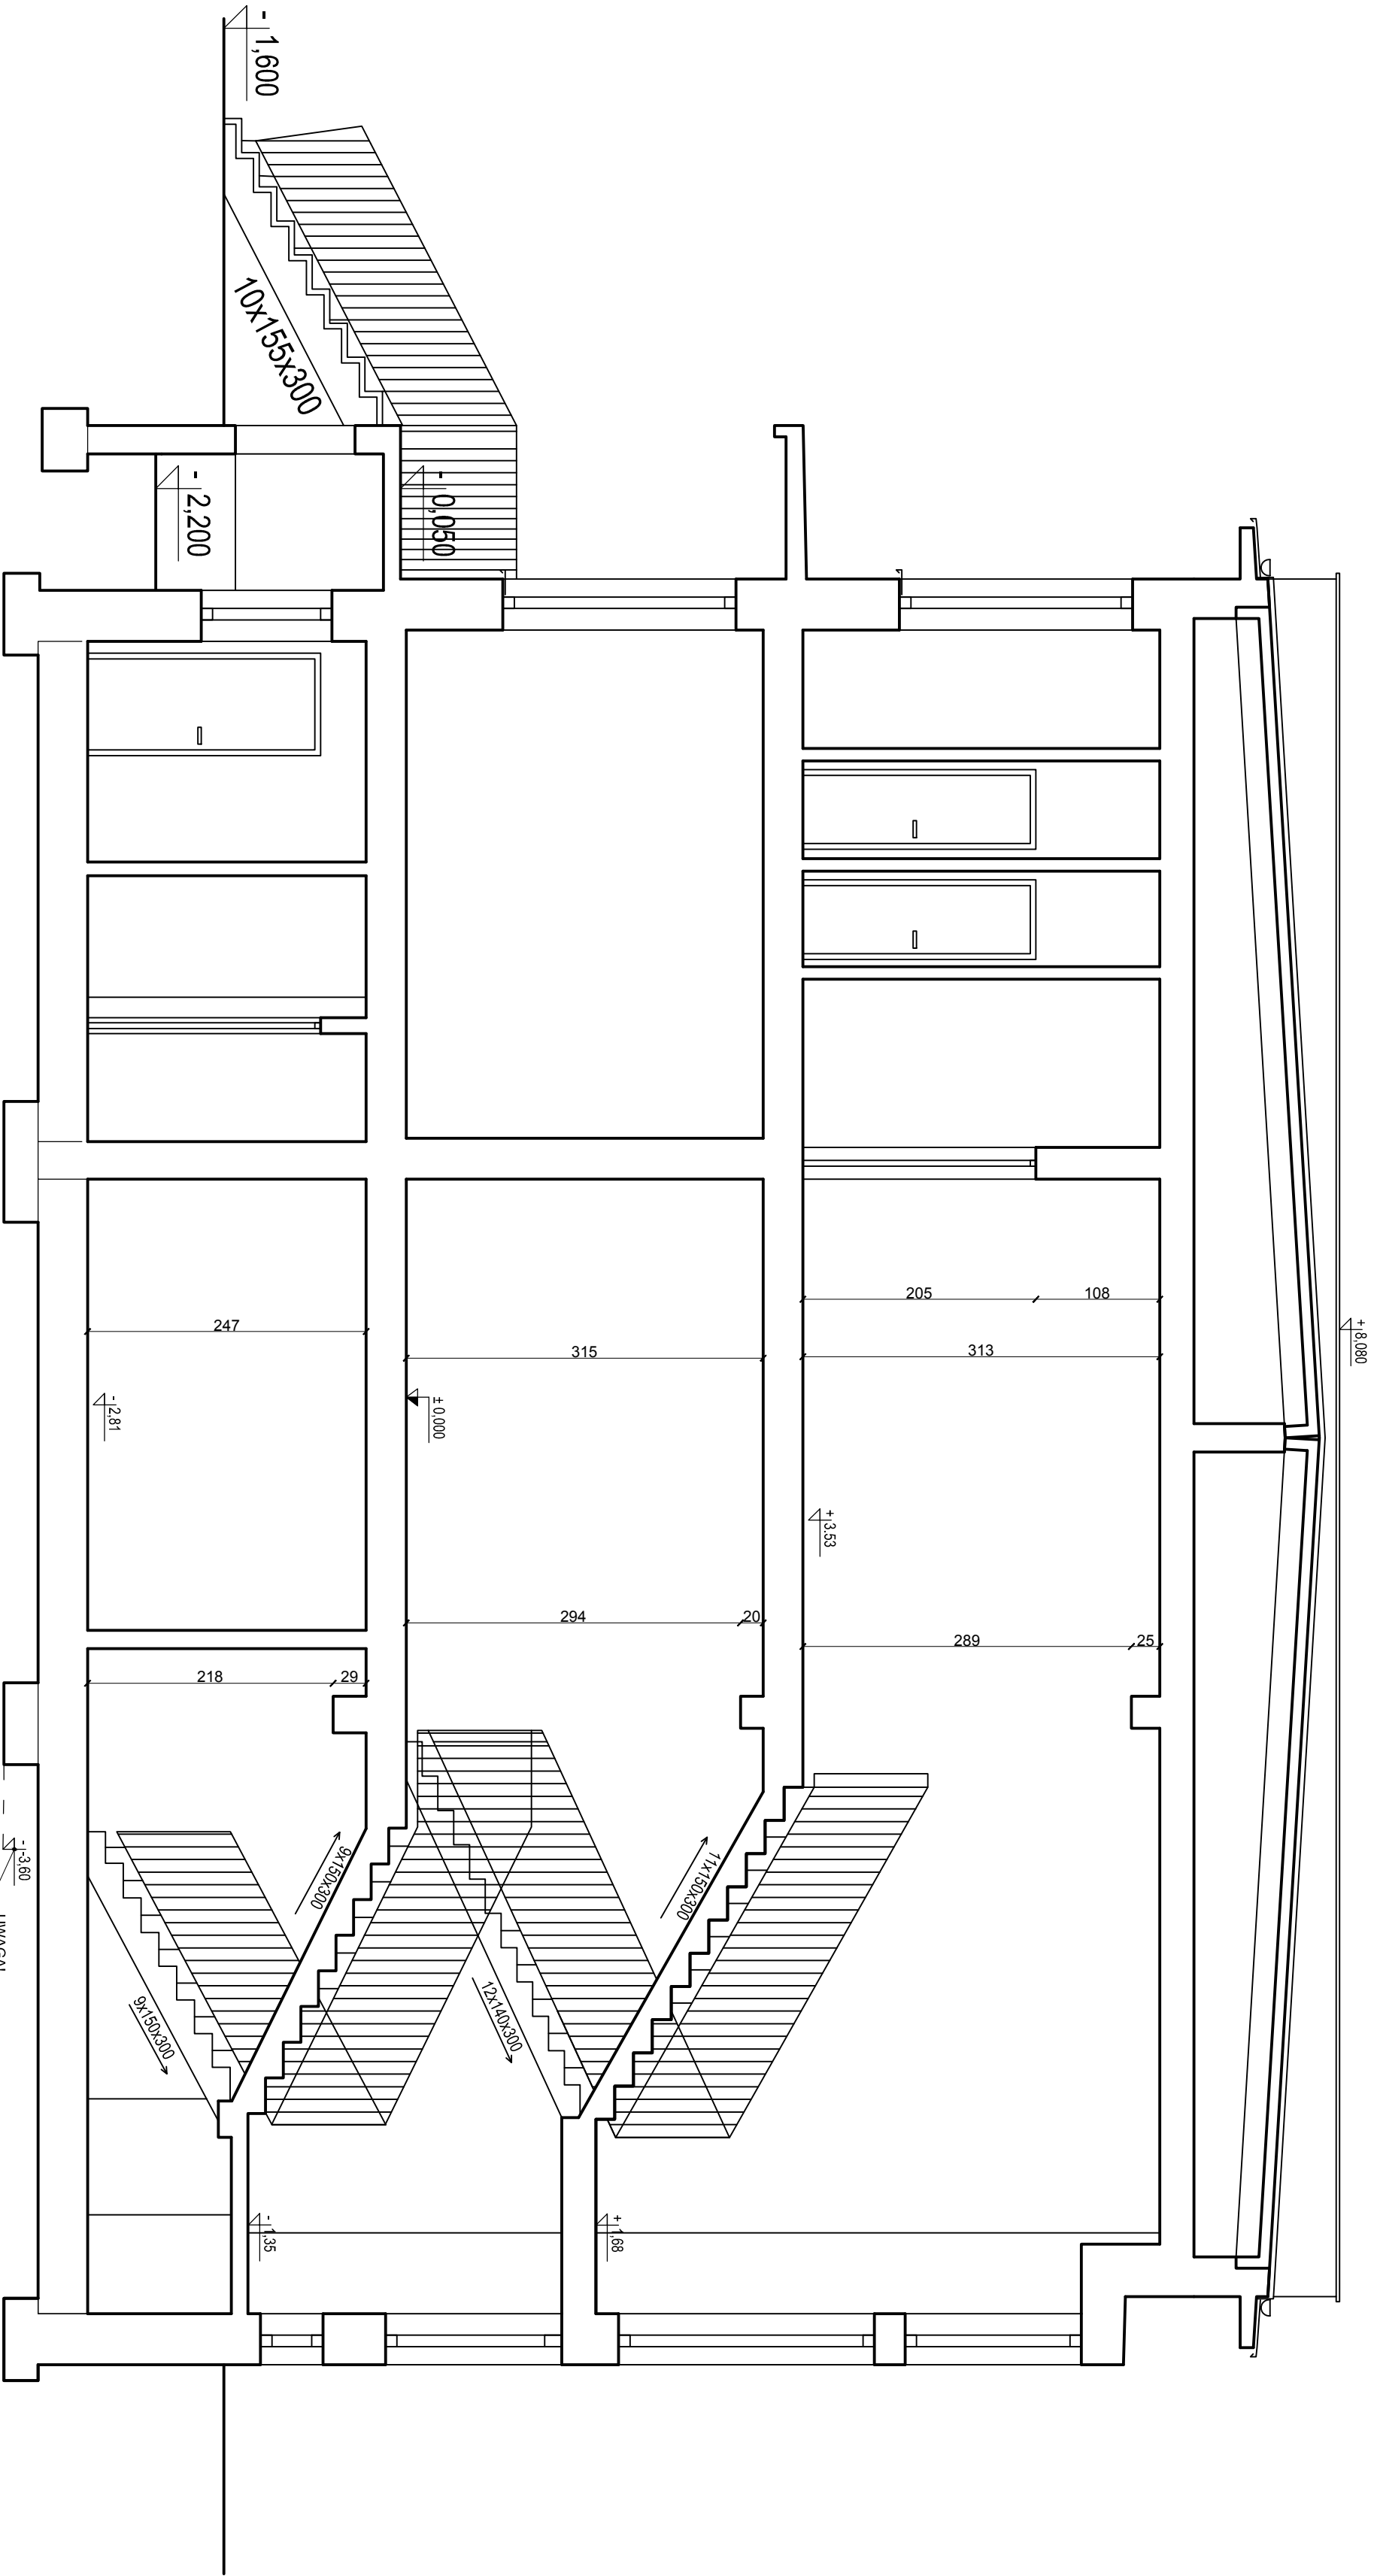

Projekt budowy szkła windowego wraz z doбором urządzenia dzwigowego (windy osobowej) dostosowanego do potrzeb osób niepełnosprawnych w istniejącym budynku przychodni przy ul. Wyszlouchów 43 w Krakowie		Inwestor: Zarząd Budynków Komunalnych w Krakowie os. Złotej Jesieni 14, 31-828 Kraków	
Lokalizacja: dz. nr 59/7, 60/7, obr. 65 ul. Wyszlouchów 43, Kraków		Nazwa rysunku: inwentaryzacja	
Autor opracowania: mgr inż. arch. Jolanta Duda mgr inż. arch. Paweł Duda upr. bud. 1295/94, MOA-MP1141		Nr ark: 1-4	
mgr inż. arch. Paweł Duda upr. bud. MP04/068/2015		Skala: 1:50	
inż. arch. Maciej Sewiño		Podpis:	
Data: VI 2016		Podpis:	