


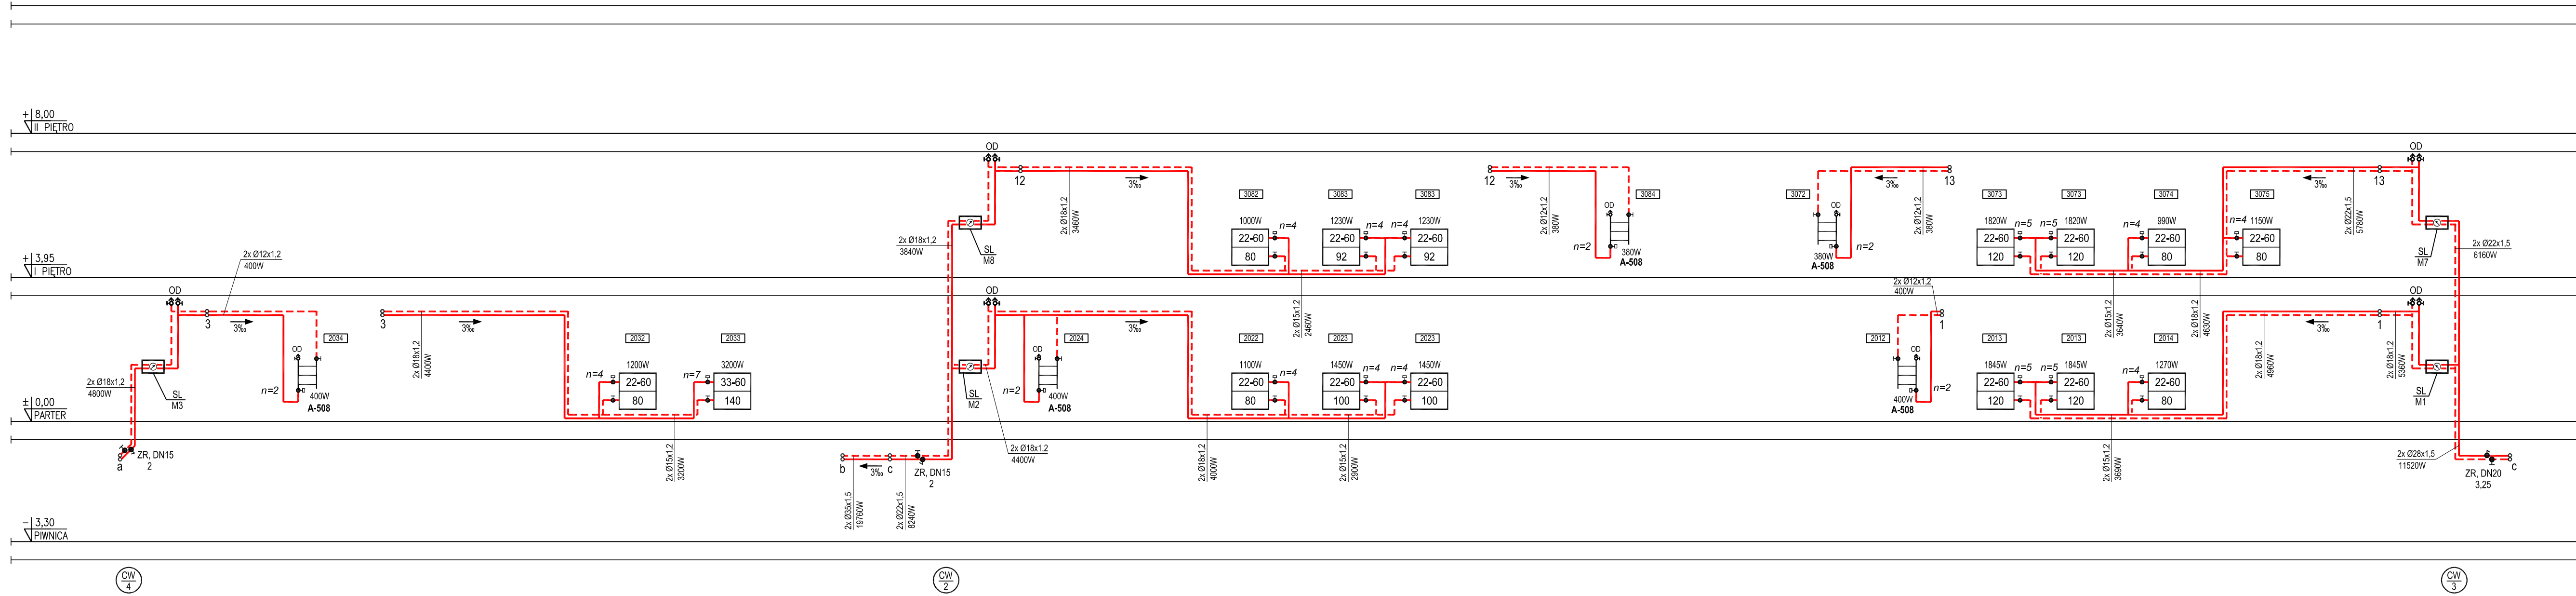

Numer szafki	Schemat montażowy	Oznaczenia
SL M8		- Mikroprocesorowy przelicznik energii cieplnej - Zawór odcinający kulowy do wody gorącej DN15 mm - Filtr siatkowy FS-1, DN15 mm - Przepływomierz wimikowy DN15 mm, $Q_v = 0,6 \text{ (m}^3/\text{h)}$ - Trójnik instalacyjny z czujnikiem temperatury - Zawór regulacyjny DN15 mm, $n = 1,25$
SL M7		- Mikroprocesorowy przelicznik energii cieplnej - Zawór odcinający kulowy do wody gorącej DN20 mm - Filtr siatkowy FS-1, DN20 mm - Przepływomierz wimikowy DN15 mm, $Q_v = 0,6 \text{ (m}^3/\text{h)}$ - Trójnik instalacyjny z czujnikiem temperatury - Zawór regulacyjny DN15 mm, $n = 1,75$
SL M3		- Zawór odcinający kulowy do wody gorącej DN15 mm - Filtr siatkowy FS-1, DN15 mm - Przepływomierz wimikowy DN15 mm, $Q_v = 0,6 \text{ (m}^3/\text{h)}$ - Trójnik instalacyjny z czujnikiem temperatury - Zawór regulacyjny DN15 mm, $n = 1,25$
SL M2		- Mikroprocesorowy przelicznik energii cieplnej - Zawór odcinający kulowy do wody gorącej DN15 mm - Filtr siatkowy FS-1, DN15 mm - Przepływomierz wimikowy DN15 mm, $Q_v = 0,6 \text{ (m}^3/\text{h)}$ - Trójnik instalacyjny z czujnikiem temperatury - Zawór regulacyjny DN15 mm, $n = 1,5$
SL M1		- Mikroprocesorowy przelicznik energii cieplnej - Zawór odcinający kulowy do wody gorącej DN15 mm - Filtr siatkowy FS-1, DN15 mm - Przepływomierz wimikowy DN15 mm, $Q_v = 0,6 \text{ (m}^3/\text{h)}$ - Trójnik instalacyjny z czujnikiem temperatury - Zawór regulacyjny DN15 mm, $n = 1,75$

OZNACZENIA

- zasilanie c.o. 80°C
- powrót c.o. 60°C
- pion c.o. i c.w.u.
- szafka z licznikiem ciepła i wodomierzem ciepłej wody
- grzejnik płytowy c.o. $\frac{\text{moc grzewcza (W)}}{\text{typ} - \text{wysokość} \times \text{długość}}$
- grzejnik łazienkowy $\frac{\text{moc grzewcza (W)}}{\text{typ}}$
- stopień nastawy zaworu
- termostatyczny zawór grzejnikowy montowany na zasilaniu
- grzejnikowy zawór powrotny
- zawór równoważący z króćcami pomiarowymi i odwodnieniem montowany na zasilaniu
- zawór odcinający kulowy
- automatyczny zawór odpowietrzający

AutoCAD LT 2011 Nr 357 - 42515063			
Jedn. projektowa:	"MARAWI" S.C. PROJEKTY BUDOWLANE 31-318 Kraków, ul. Jaremy 31/3 tel/fax, 12 637 59 23 e-mail: marawi@poczta.fm		
Inwestor:	Gmina Miejska Kraków Zarząd Budynków Komunalnych w Krakowie 31-319 Kraków, ul. Bolesława Czerwińskiego 16		
Obiekt:	BUDYNEK MIESZKALNY WIELORODZINNY,		kategoria obiektu XIII
Lokalizacja:	31-153 Kraków, ul. Szlak 51, działka nr 8/1, obr. 118 Śródmieście		
Tytuł projektu:	PROJEKT INSTALACJI CENTRALNEGO OGRZEWANIA ORAZ CIEPŁEJ WODY UŻYTKOWEJ WRAZ Z PRZYSTOSOWANIEM POMIESZCZENIA W PIWNICY BUDYNKU NA POTRZEBY WYMIENNIKOWNI C.O. I C.W.U. W ISTNIEJĄCYM BUDYNKU MIESZKALNYM		Skala: 1:100
Nazwa rys.	ROZWINIĘCIE INSTALACJI C.O. - CZ. 2		Nr rys. 7
Branża:	Sanitarna - Projekt budowlany		Data: 01.2017
Projektant:	mgr inż. MARIA RACZKO		Nr upr. RP-Upr.55194
Sprawdzający:	mgr inż. MAŁGORZATA GADEK		Nr upr. UAN.Upr.34384