


SCHEMAT WYKONANIA OPASKI,
IZOLACJI ŚCIAN
FUNDAMENTOWYCH

LEGENDA:

- OPASKA WOKÓŁ BUDYNKU
- 1. KOSTKA BETONOWA -8CM
 - 2. PODSYPKA CEMENTOWA M-15 - 5CM
 - 3. PIACH GRUBOZIARNISTY-10CM
 - 4. POBUDOWA BETONOWA B-7,5-15CM
 - 5. ZAGĘSZCZONA ZIEMIA

WYKONANIE TERMOIZOLACJI FUNDAMENTÓW
XPS DO POZIOMU ŁAW FUNDAMENTOWYCH
IZOLACJA FOLIĄ KUBEŁKOWĄ

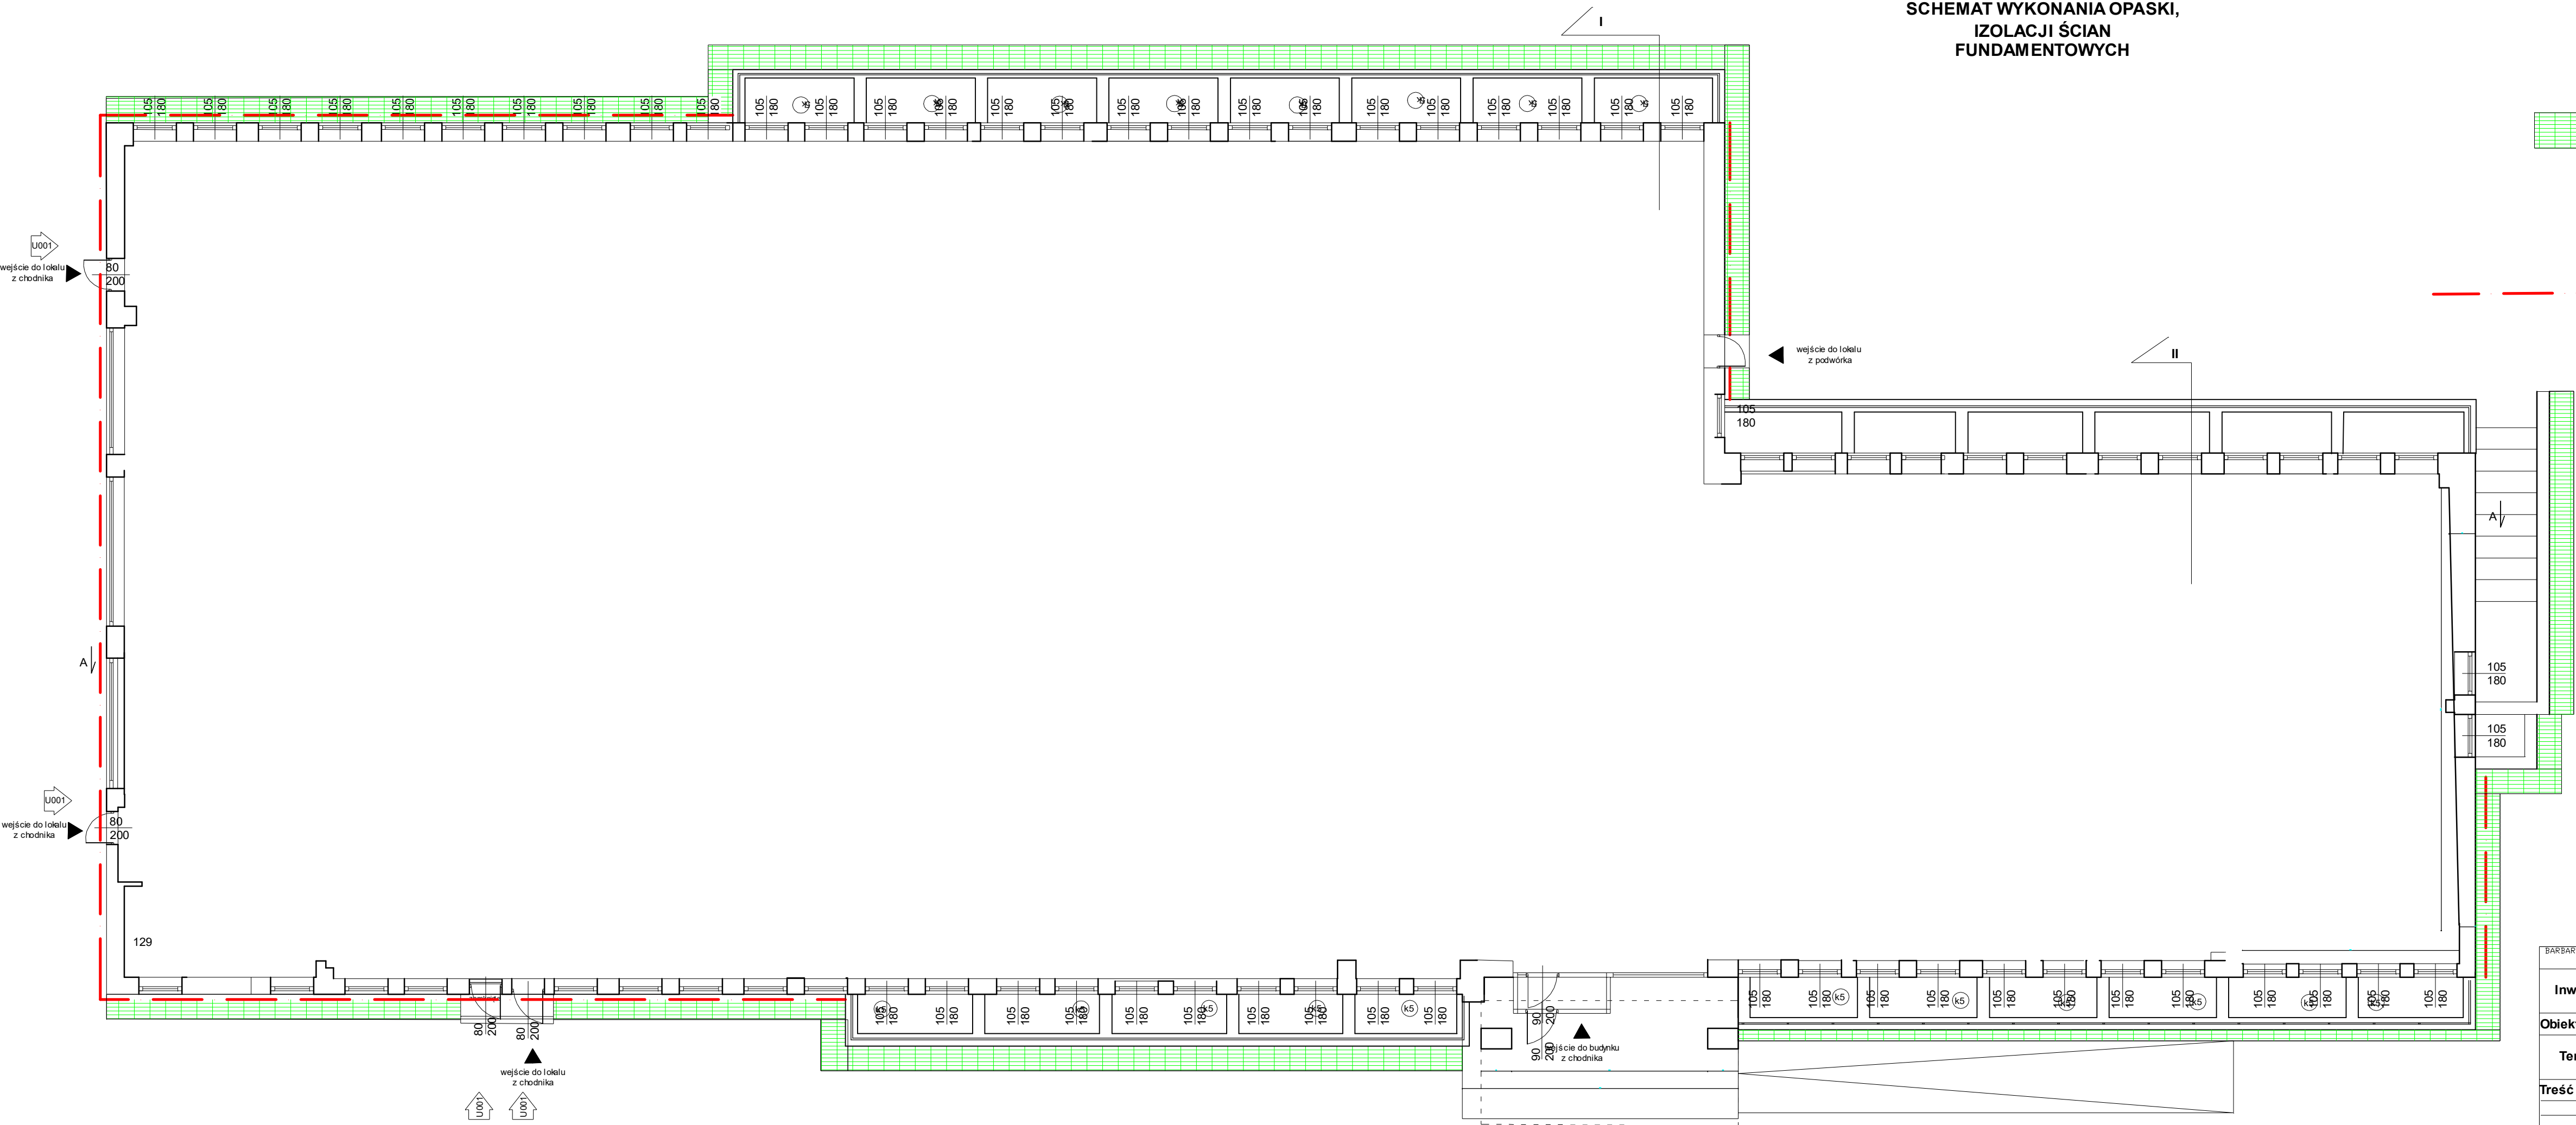

BARBARA FILIPOWSKA B.V.F.K. STUDIO, UL. ROZRYWKI 20/12 31-419 KRAKÓW						<div>B.V. F.K. STUDIO</div>	
Investor	Zarząd Budynków Komunalnych w Krakowie, ul. Bolesława Czerwińskiego 16, 31-319, Kraków						
Obiekt i adres	Os. os. Piastów 40, Kraków - budynek przychodni, dz. nr 50/10, obr. 2 j. ew. Nowa Huta						
Temat	Projekt termomodernizacji budynku przychodni zdrowia przy Os. Piastów 40 obejmujący: ocieplenie elewacji, wymianę okien i drzwi zewnętrznych, remont dachu polegający na dociepleniu stropodachu oraz remoncie instalacji odgromowej					Branża	ARCHITEKTURA
Treść rysunku	SCHEMAT WYKONANIA OPASKI IZOLACJI ŚCIAN FUNDAMENTOWYCH		Nr uprawnień	Podpis	Data	01/2016	
	mgr inż. arch Barbara Filipowska		MPOIA/21/2011		Skala	1:100	
					Nr Rys.	24	