




ELEWACJA FRONTOWA BLOKU KOSZAROWEGO  
– WIDOK OD STRONY ZAPOLA

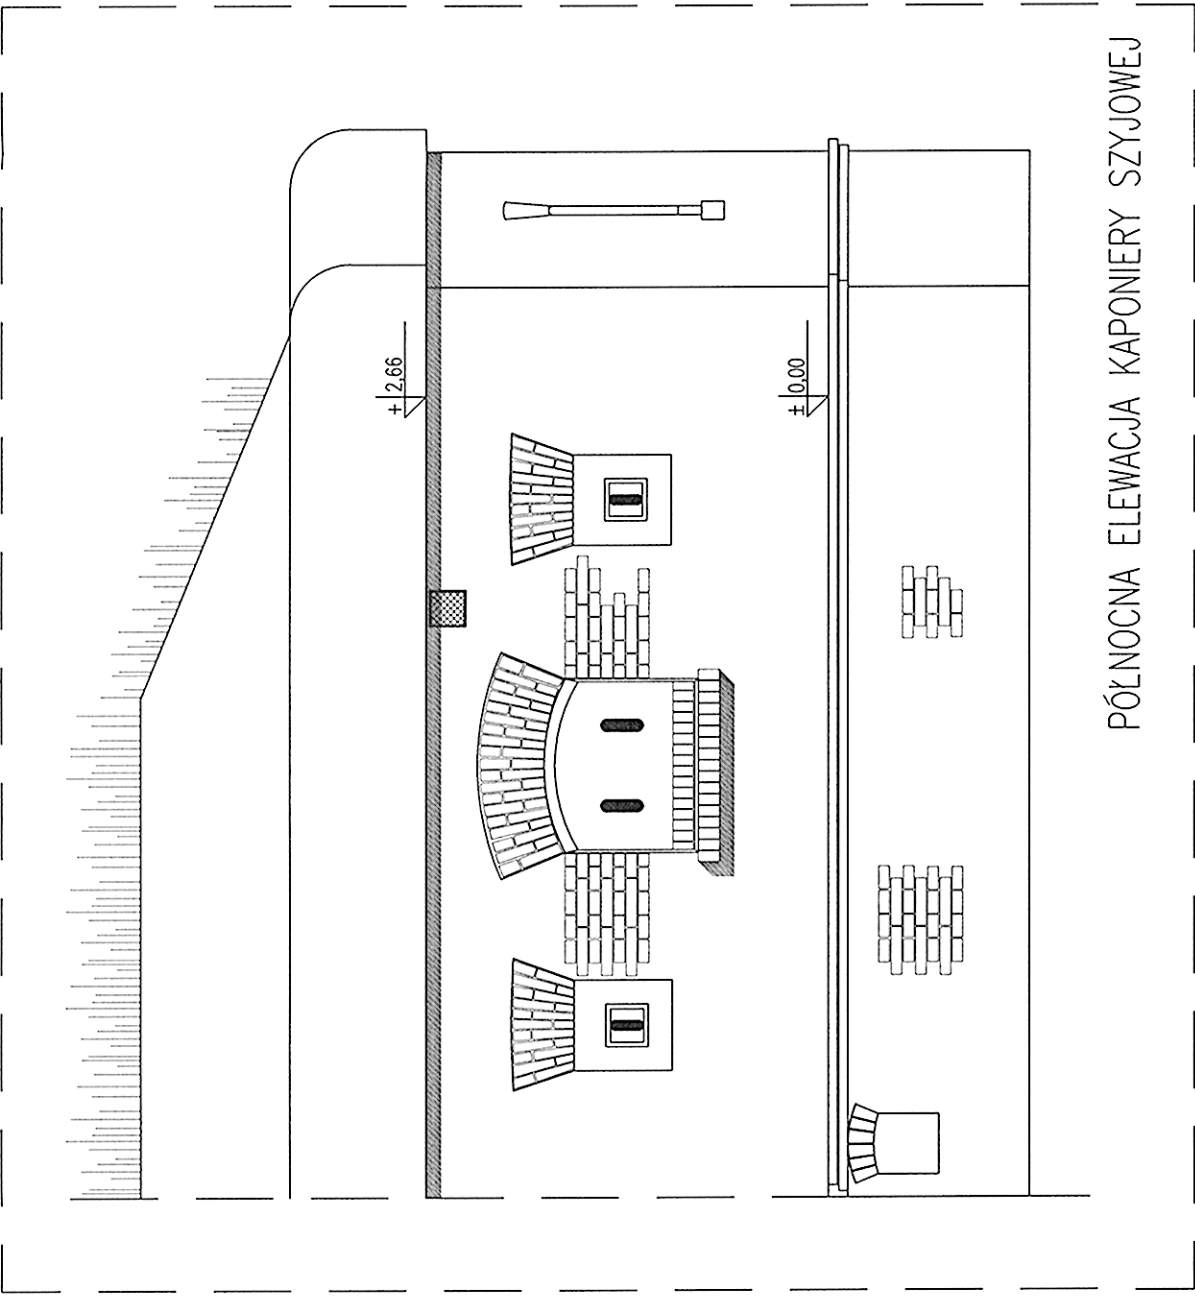


PÓŁNOCA ELEWACJA KAPONIERY SZYJOWEJ

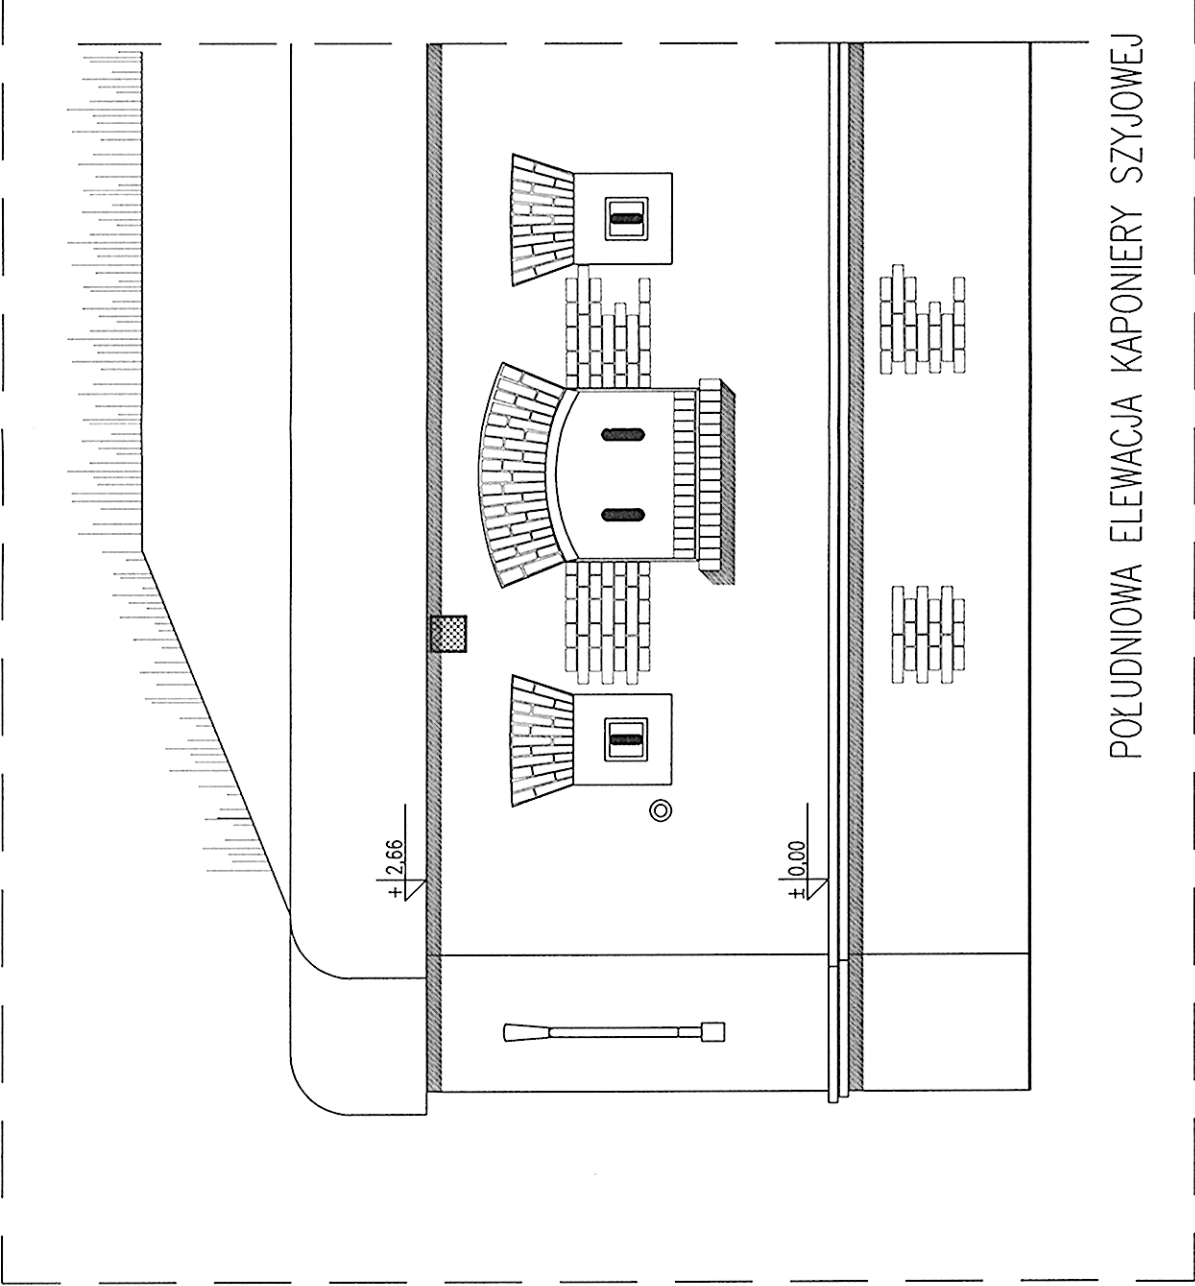


PÓŁDNIOWA ELEWACJA KAPONIERY SZYJOWEJ

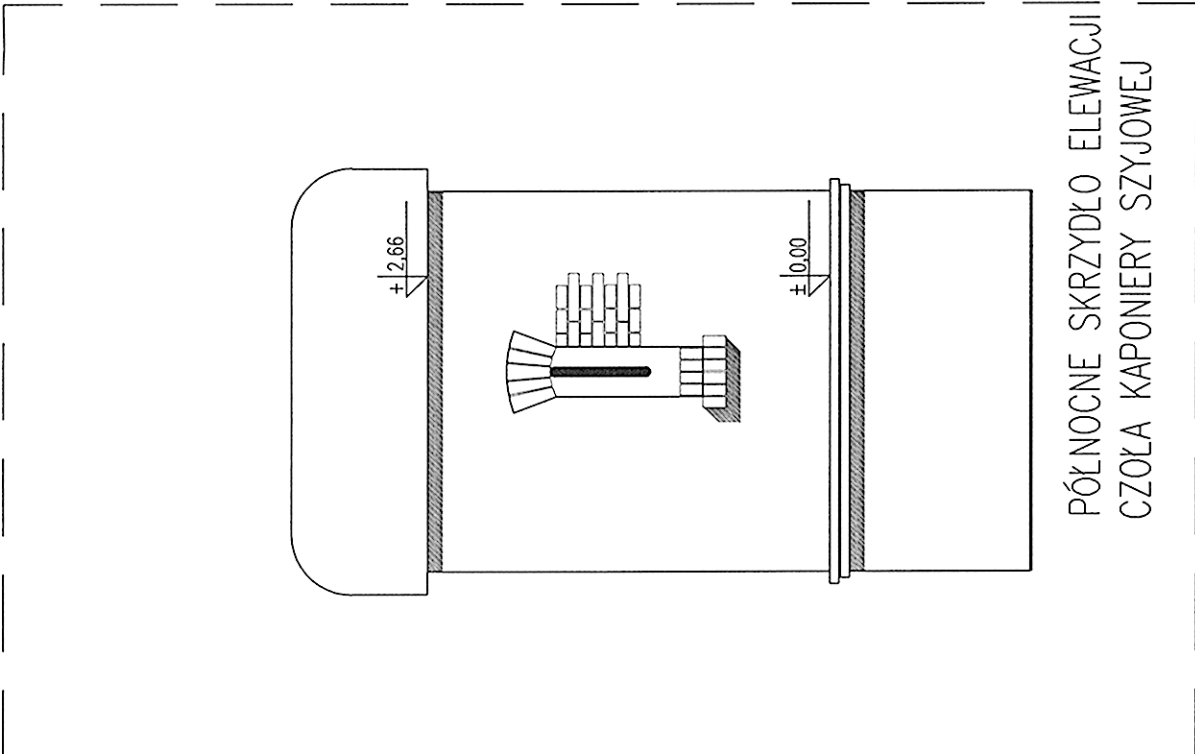

PÓŁNOCNE SKRZYDŁO ELEWACJI  
CZOLA KAPONIERY SZYJOWEJ

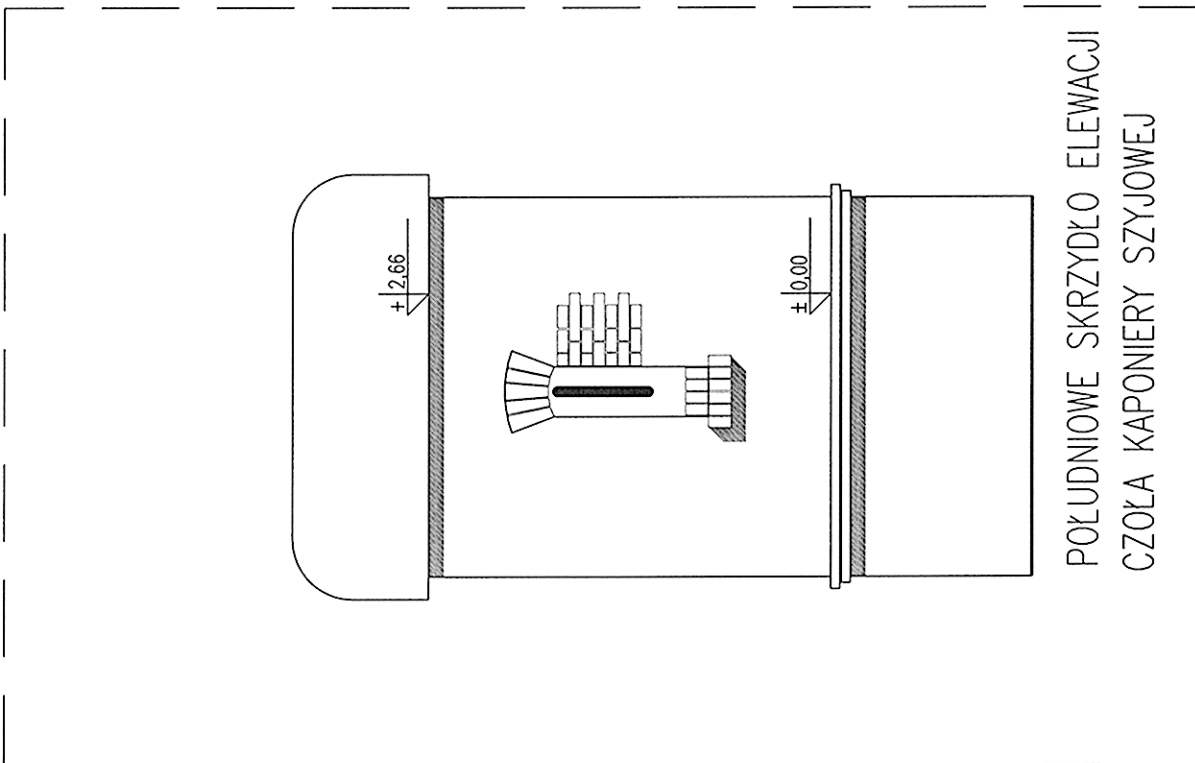

PÓŁDNIOWE SKRZYDŁO ELEWACJI  
CZOLA KAPONIERY SZYJOWEJ

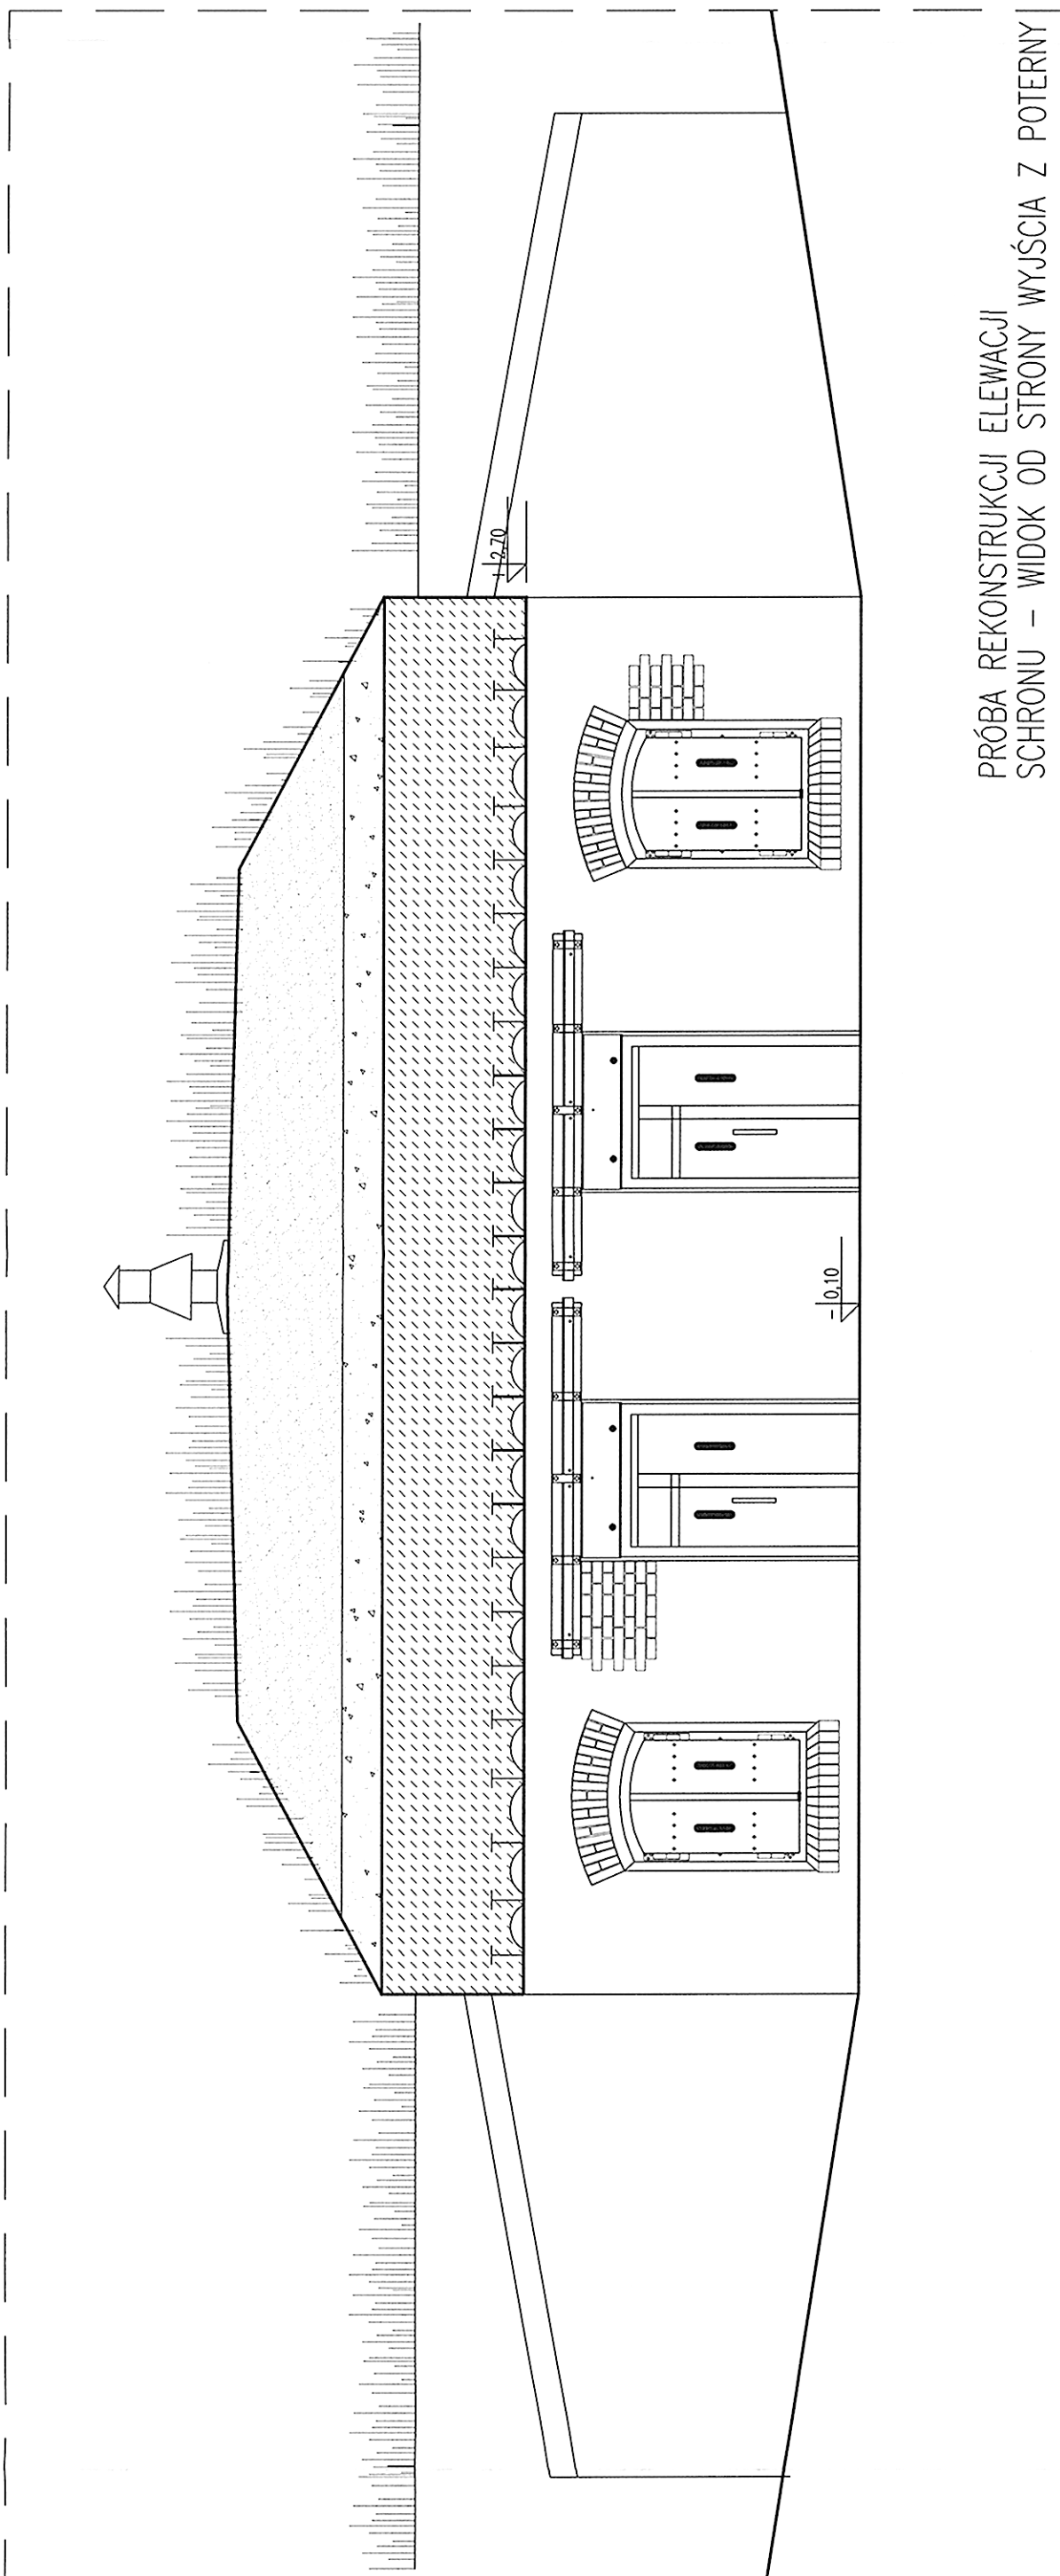

PRÓBA REKONSTRUKCJI ELEWACJI  
SCHRONU – WIDOK OD STRONY WYJŚCIA Z POTERNY

|   |               |
|---|---------------|
| OBIEKT: Fort 49 1/2 a "Mogila"   |               |
| LOKALIZACJA: KRAKÓW (NOWA HUTA) ul. IGŁOŁOMSKA   |               |
| PROGRAM PRAC KONSERWATORSKICH DLA ELEWACJI CEGIANYCH<br>DOTYCZY ZADANIA PN:<br>OPRACOWANIE PROJEKTU ARCHYTEKTONICZNO – BUDOWANEGO<br>REWITALIZACJI ELEWACJI FORTU 49 1/2 A "MOGIŁA"<br>WRAZ Z NIEZBEDNYMI DETALAMI ARCHYTEKTONICZNYMI,<br>NA TERENIE DZIAŁKI 42, OBRĘB 20 NOWA HUTA, |               |
| TEMAT RYSUNKU: REKONSTRUKCJA ELEWACJI FORTU   |               |
| SKALA: 1:50   | RYSUNEK NR: 2 |
| DATA: opracowana w 2004 r., uzupełniona i skorygowana wiosną 2006 r.,<br>ponownie skorygowana i uzupełniona we wrześniu 2011 r.   |               |
| OPRACOWAŁ: mgr inż. arch. Piotr Ślucha   |               |